



2.85m 0.3m 2.85m  
middenstreep

6m  
breedte rijweg

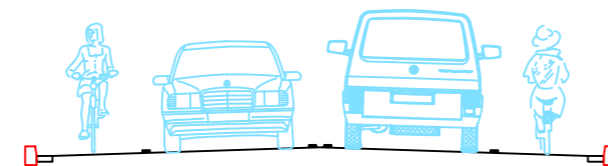


1.50m fiets suggestie strook 2.10m 0.3m 2.10m 1.50m fiets suggestie strook  
middenstreep

7.5m  
breedte rijweg

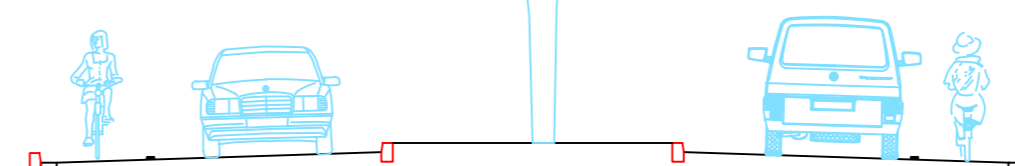


1.50m fiets suggestie strook 3.00m 4.0m middenberm 2.10m 1.50m fiets suggestie strook

13m  
breedte rijweg

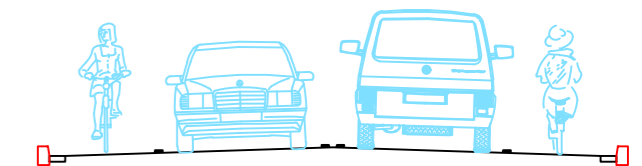


1.50m fiets suggestie strook 2.10m 0.3m 2.10m 1.50m fiets suggestie strook  
middenstreep


7.5m  
breedte rijweg

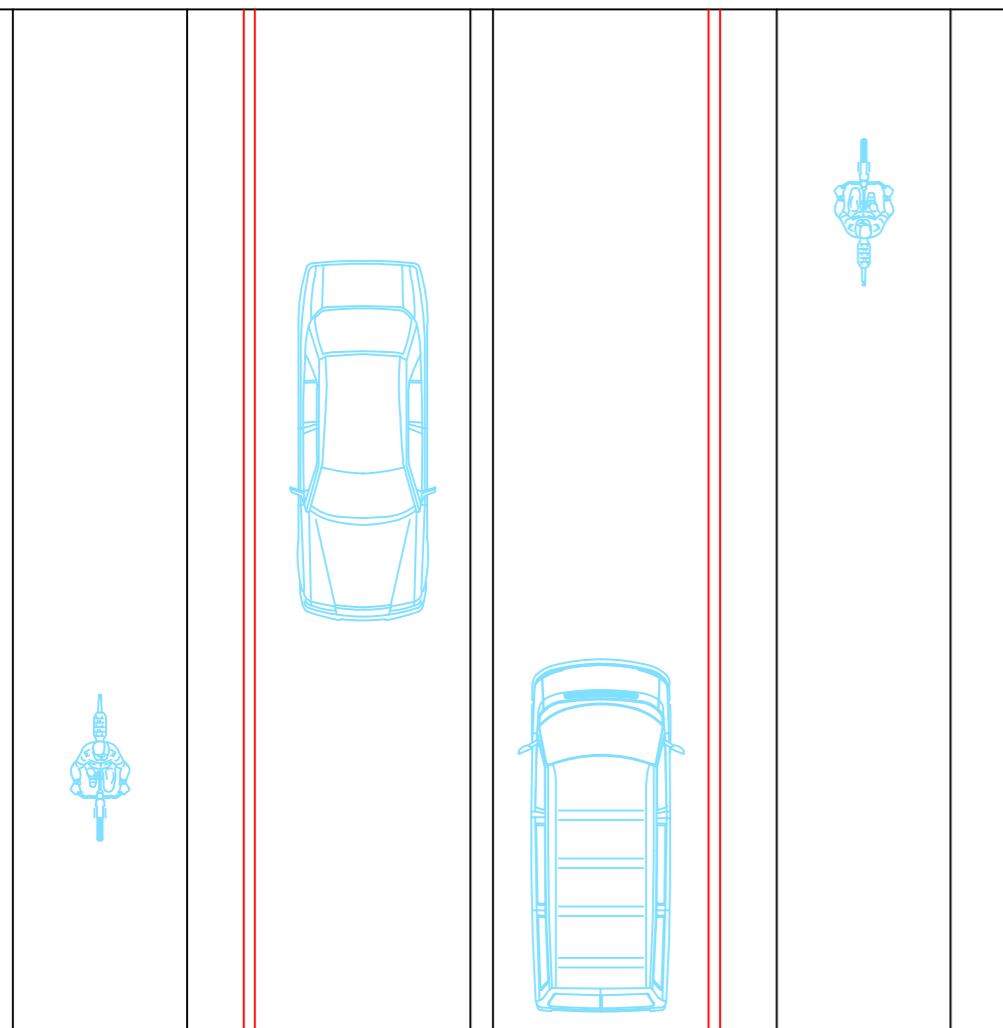


Principe profiel  
Vijverlaan  
Krimpenerbosweg - Landgoed Eikenrode (graafkade)

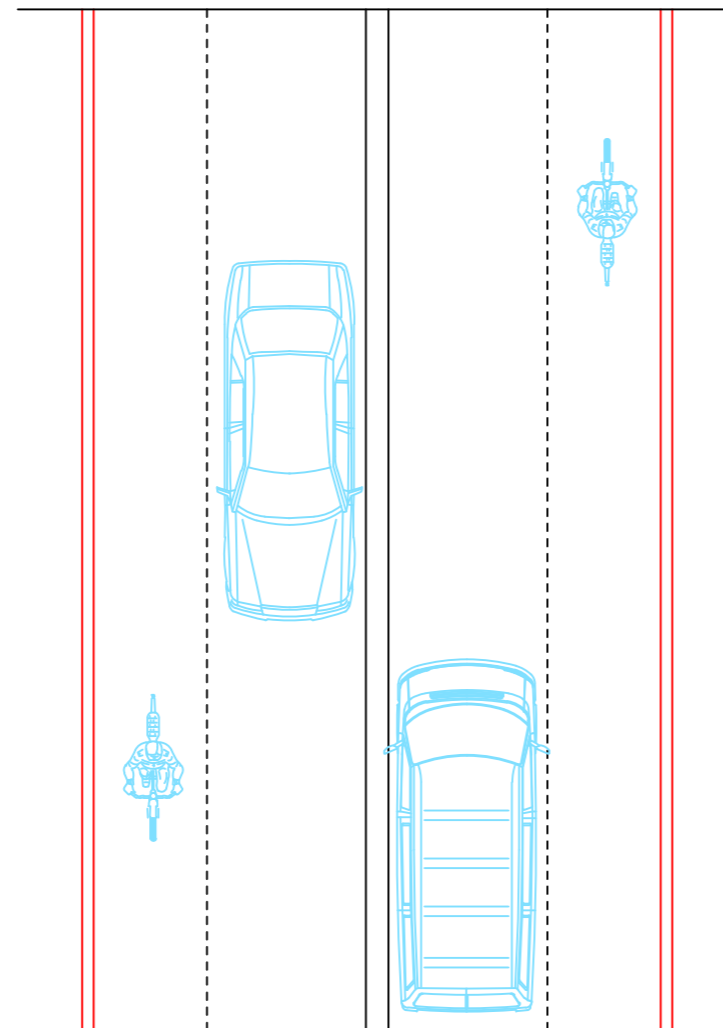


Principe profiel  
Ouvturelaan  
Landgoed Eikenrode (graafkade) - Belcantodreef

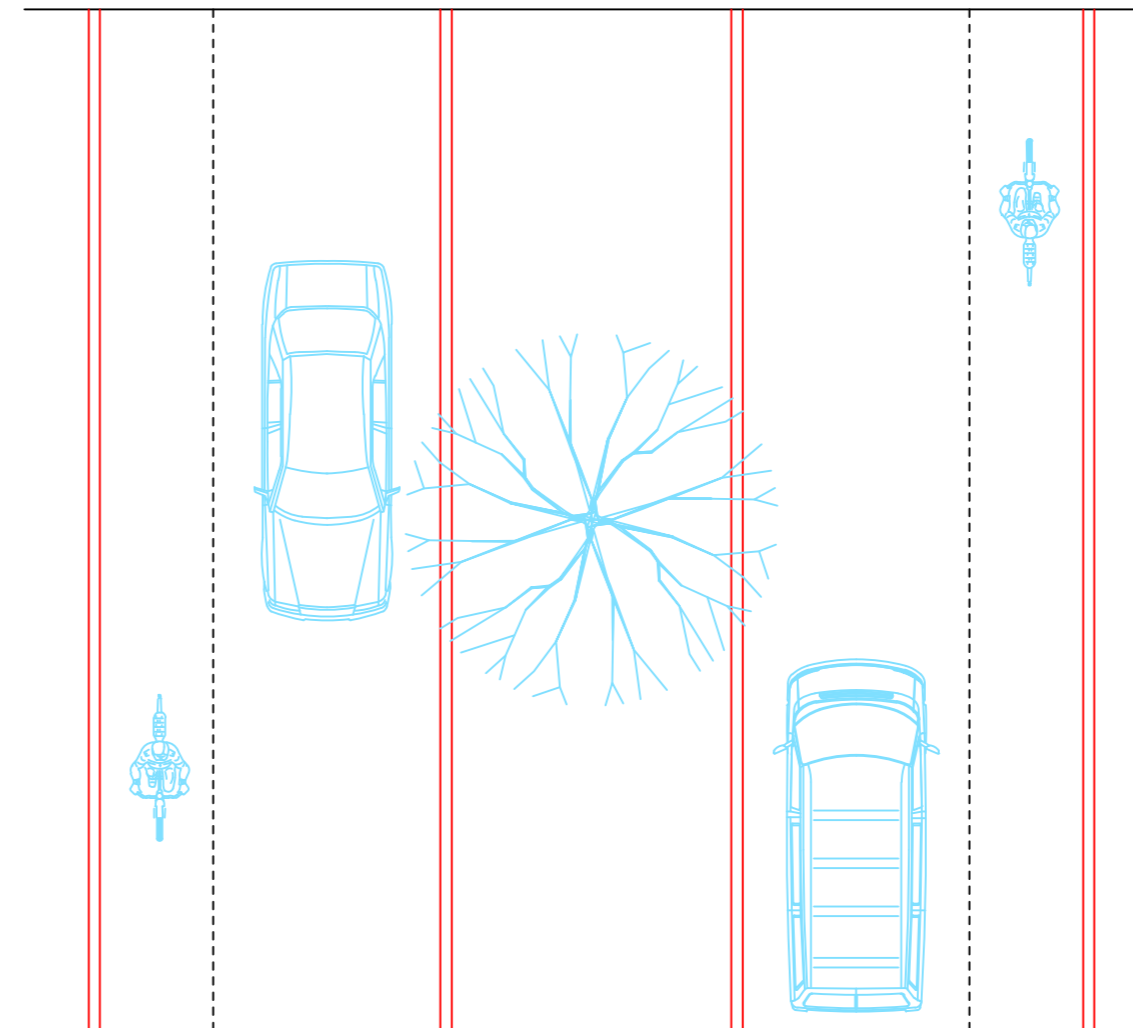

Principe profiel  
Ouvturelaan  
Belcantodreef - Aida

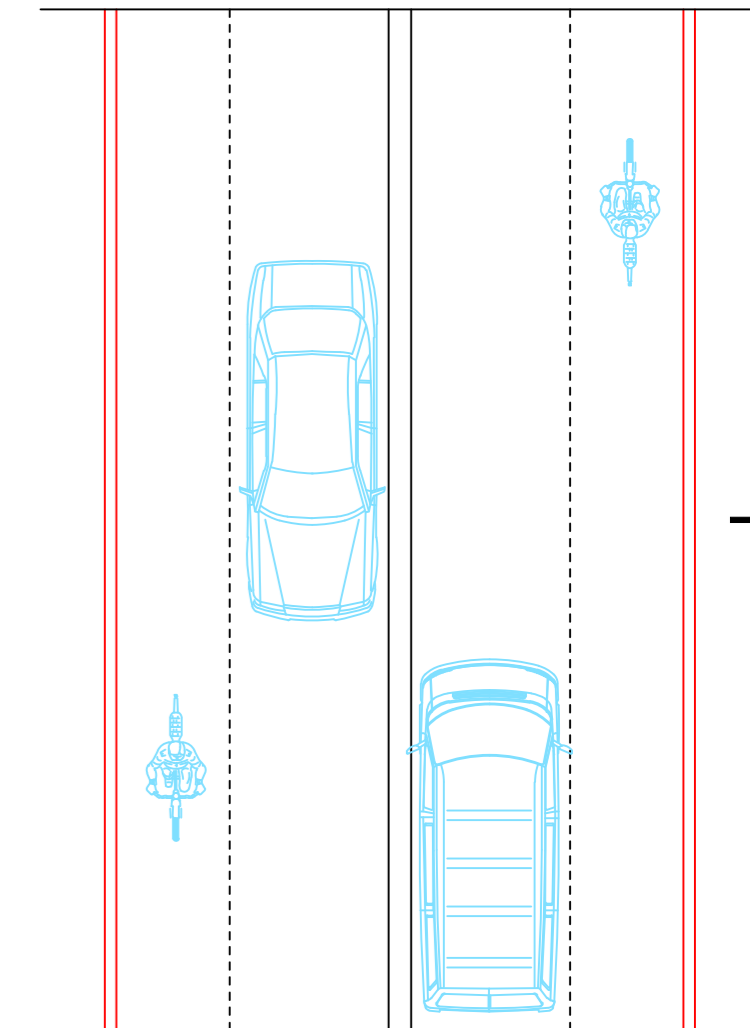

Principe profiel  
Ouvturelaan  
Aida - busstius

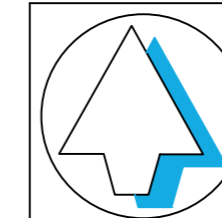

RT a			
WT a			
CT a			
DO a			
VO a			
SO d	10-07-19	A.M.	
versie	datum	getekend	gecontroleerd

Lansingh zuid  
Ouvturelaan herinrichting

**K** Gemeente  
Krimpen  
aan den IJssel  
Raadhuisplein 2  
2922 AD Krimpen aan den IJssel  
14 0180  
krimpenaandijssel.nl

Schets variant 2 (50km)  
Dwarsprofielen

**IBKW** Ingenieursbureau  
Krimpenerwaard  
Ingenieursbureau Krimpenerwaard  
Raadhuisplein 6  
2922 AD Krimpen aan den IJssel  
ibkw.nl

tekening: KIJ1821-P0d  
blad: T03 van bladen  
schaal: 1 : 100  
formaat: A2  
datum: 10-07-19  
getekend: A. Martens  
geautoriseerd: