


Principe profiel nieuwe situatie

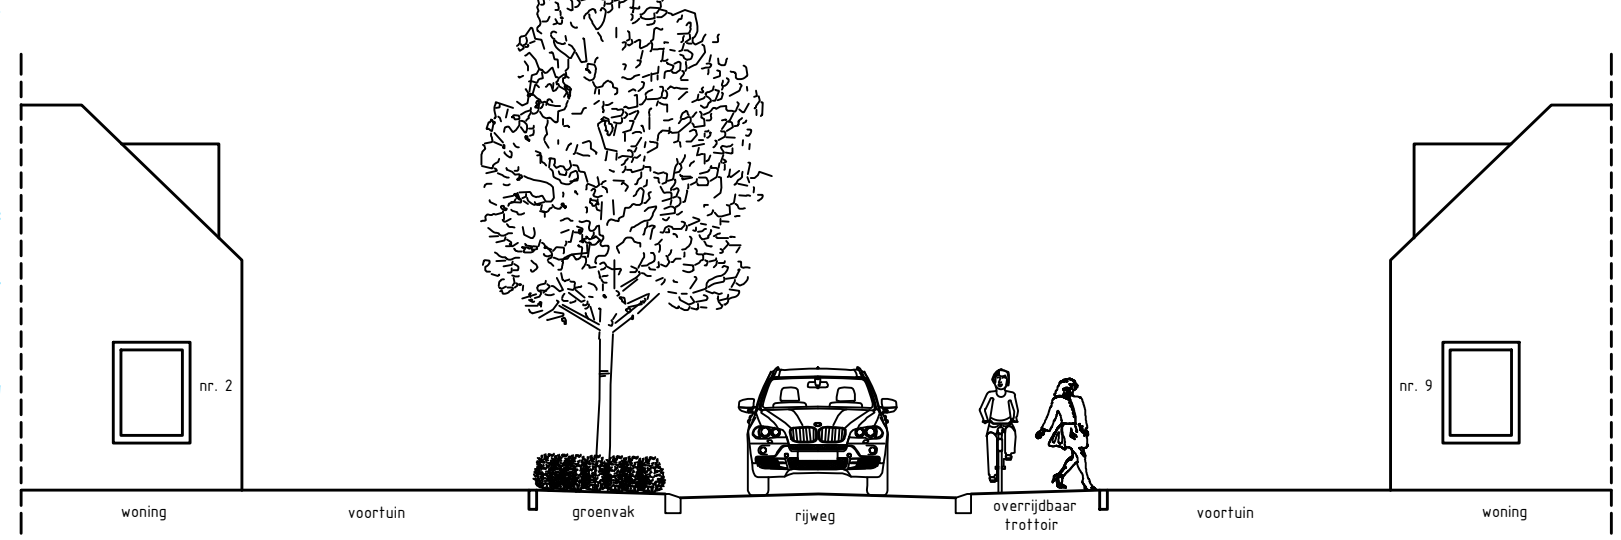

Voorbeeld: parkeerplaats met kunststof grastegels



Voorbeeld: overrijdbaar trottoir



Voorbeeld: armatuur lichtmast

BESTAANDE SITUATIE

- NIUEWBOW MET HUISNUMMER
- WATERGANG
- BESCHOEING
- HEKWERK
- BOOM
- BRUG
- PARKEREN OP EIGEN TERREIN

VERHARDING

- RIJWEG, BETONSTRAATSTENEN, KF, HEIDEPAARS
- TEGELS 300x300x45 mm, GRIJS
- DUBBELKLINKERS 210x210x80 mm, GRIJS
- PARKEREN, KUNSTSTOF GRASTEGELS HALFSTEENSVERBAND, 400x800x60 mm
- INRITBAND, 750x200x500 mm
- MARKERING - ZONESTREPEN
- BETONSTRAATSTENEN WIT

GROENVOORZIENING

- TE PLANTEN BOOM
- HAAG
- GROENSTROOK

DIVERSEN:

- LICHTMAST

K Gemeente Krimpen aan den IJssel
 Gemeente Krimpen aan den IJssel
 Raadhuisplein 2
 2922 AD Krimpen aan den IJssel
 krimpenaandenijssel.nl

IBKW
 Ingenieursbureau Krimpenerwaard
 Raadhuisplein 6
 2922 AD Krimpen aan den IJssel
 ibkw.nl

Gemeente: Krimpen aan den IJssel

tek. nummer KIJ1915-T99

De Twee Sluizen
 Definitief ontwerp – nieuwe situatie

getekend: K.Thakoer

datum: 03-05-2021

schaal: Div.