


Principe profiel nieuwe situatie

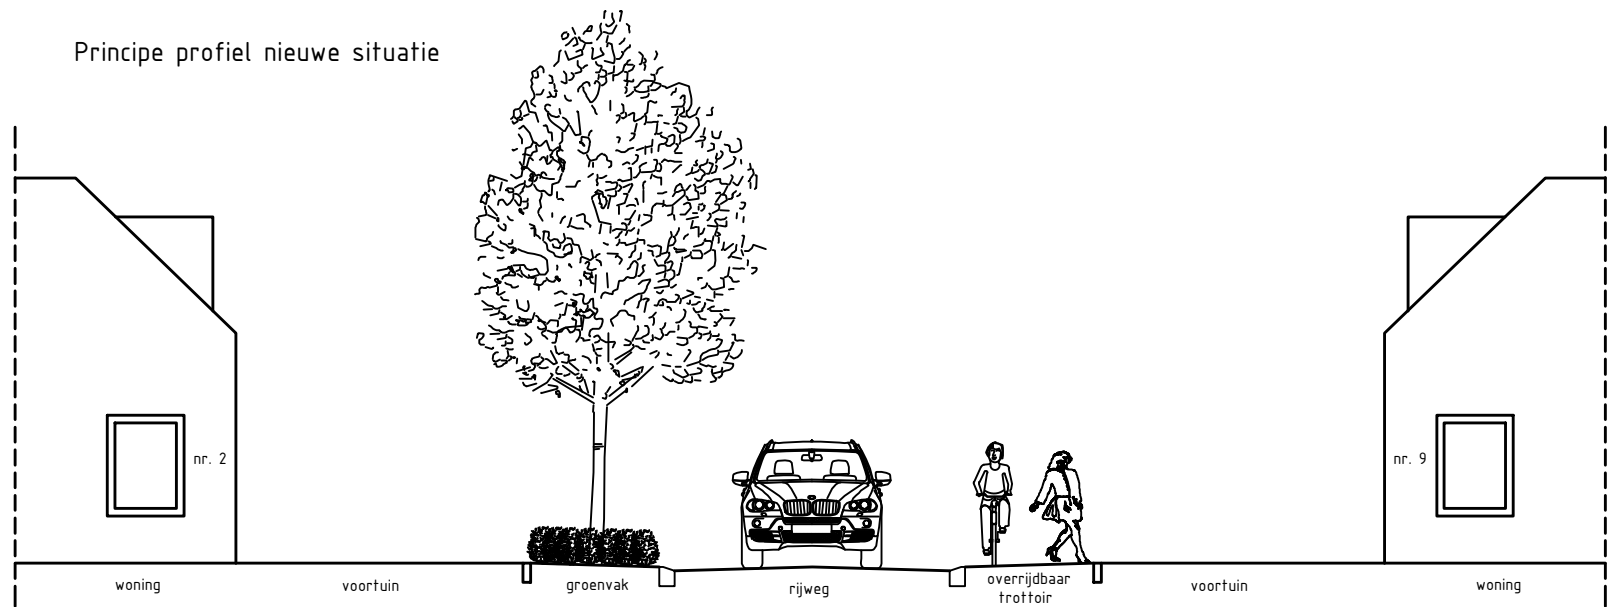

Voorbeeld: parkeerplaats met kunststof grastegels



Voorbeeld: overrijdbaar trottoir



Voorbeeld: armatuur lichtmast

BESTAANDE SITUATIE

- NIEUWBOUW MET HUISNUMMER
- WATERGANG
- BESCHOEIING
- HEKWERK
- BOOM
- BRUG
- PARKEREN OP EIGEN TERREIN

VERHARDING

- RIJWEG, BETONSTRAATSTENEN, KF, HEIDIPAARS
- TEGELS 300x300x45 mm, GRIJS
- DUBBELLINKERS 210x210x80 mm, GRIJS
- PARKEREN, KUNSTSTOF GRASTEGELS HALFSTEENSVERBAND, 400x800x60 MM
- INRITBAND, 750x200x500 MM

GROENVORZIENING

- TE PLANTEN BOOM
- HAAG
- GROENSTROOK

DIVERSEN:

- LICHTMAST

Boveneindselaan



Gemeente Krimpen aan den IJssel  
Raadhuisplein 2  
2922 AD Krimpen aan den IJssel  
krimpenaandenijssel.nl



Ingenieursbureau Krimpenerwaard  
Raadhuisplein 6  
2922 AD Krimpen aan den IJssel  
ibkw.nl

Gemeente:  
Krimpen aan den IJssel

tek. nummer  
KIJ1915-T99

De Twee Sluizen  
Voorlopig ontwerp – nieuwe situatie

getekend: K.Thakoer

datum: 05-01-2021

schaal: Div.