


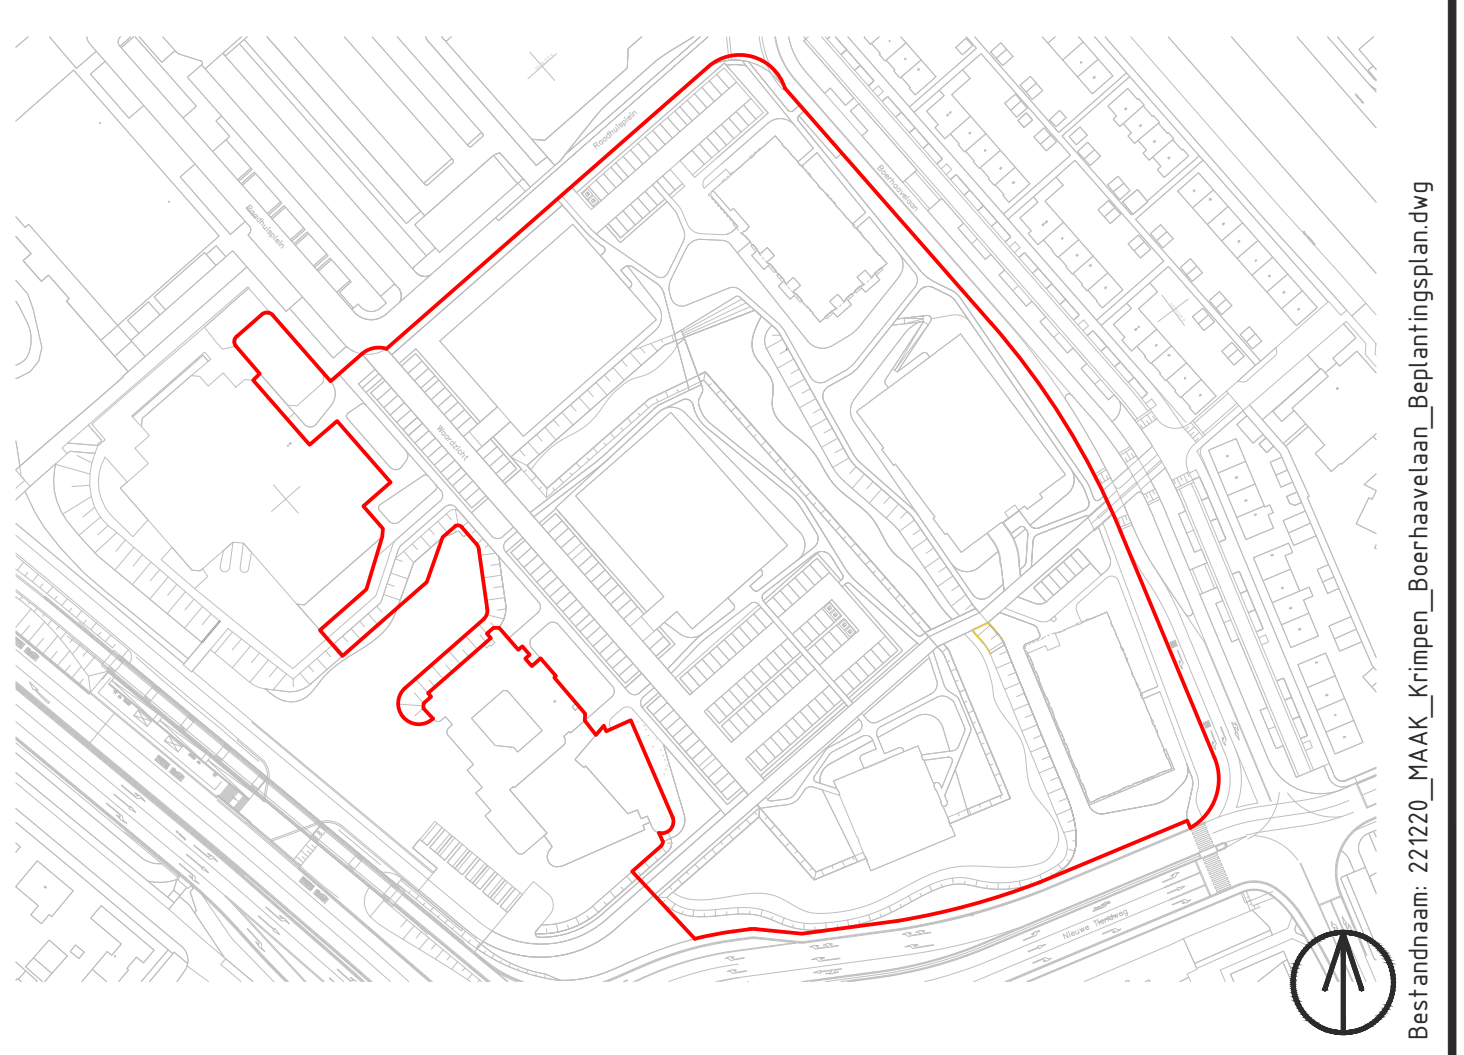

Legenda					
Groep Afk.	Wetenschappelijke naam	Nederlandse naam	Formaat (minimaal)	Aantal p. markering/ (minimale) specificatie	Totaal stuks
Bomen 1e grootte					
BE.pu	Betula pubescens	Zachte berk	20-25	3x verplant	12 st
ME.gl	Metasequoia glyptostroboides	Watercypres	20-25	3x verplant	5 st
PO.Sa	Populus nigra 'Sannae'	Zwarte populier	20-25	3x verplant	4 st
PI.st	Pinus strobus	Weymouthden	20-25	3x verplant	6 st
QU.ce	Quercus cerris	Moeseik	20-25	3x verplant	9 st
QU.He	Quercus palustris 'Heldmond'	Moerasseik	20-25	3x verplant	8 st
SA.al	Salix alba	Schietwilg	20-25	3x verplant	9 st
SA.Ch	Salix x sepulcralis 'Chrysocoma'	Treurwilg	20-25	3x verplant	4 st
TI.Gr	Tilia cordata 'Greenspire'	Winterlinde	20-25	3x verplant	9 st
TI.Va	Tilia tomentosa 'Varsaviensis'	Zilverlinde	20-25	3x verplant	6 st
Bomen 2e grootte					
AC.ru	Acer rubrum	Rode esdoorn	18-20	3x verplant	7 st
AL.gl	Alnus glutinosa	Zwarte els	18-20	3x verplant	14 st
NY.si	Nyssa sylvatica	Zwarte tupelboom	18-20	3x verplant	3 st
Bomen 3e grootte					
PR.Au	Prunus x subhirtella 'Autumnalis Rosea'	Sierkers	14-16	2x verplant	8 st
SA.ca	Salix caprea	Boswilg	14-16	2x verplant	9 st
Meerstamige heesters					
CO.ma	Cornus mas	Gele kornoelje	300/350	3/5 stammen, 14-16 ps	14 st
CO.av	Corylus avellana	Gewone hazelaar	300/350	3/5 stammen, 14-16 ps	17 st
EL.an	Elaeagnus angustifolia	Smalbladige olijfwilg	300/350	3/5 stammen, 14-16 ps	13 st
PR.Br	Prunus 'The Bride'	Sierkers	250/300	3/5 stammen, 14-16 ps	10 st
SA.Bl	Sambucus nigra 'Black Lace'	Gewone vlier	250/300	3/5 stammen, 14-16 ps	12 st
Hagen					
Carpinus betulus	Haagbeuk	60/80	Dubbele rij, verschoven		
Eindhoogte 75cm (snoeihoogte)			9 stuks per m1 (608.1 m1)		5473 st
Oevervegetatie, gewenste vegetatie in de plasdrasbarm					
Gemixt sortiment van:			percentage per 100m2		
Carex acutiformis	Moerasszegge		20%		
Carex gracilis	Scherpe zegge		15%		
Filipendula ulmaria	Moerasspirea		5%		
Iris pseudacorus	Gele lis		20%		
Lythrum salicaria	Grote kattenstaart		5%		
Phalaris arundinacea	Rietgras		35%		
Bloemrijk grasland					
BGg1	Bloemrijk grasland	Cruydt Hoek G2	1,5 gr/m2		8,987kg
	Jaarlijks 1 of 2 keer maaien en bij voorkeur gefaseerd. Het maaisel afvoeren.				5991 m2
Bloemrijk gazon					
BGm5	Gazon met bloemengsel	Barenburg Dry&Strong	2 gr/m2	Gazonmengsel	5,064kg
	min. maaithoogte 60mm. 12x per jaar maaien	Cruydt Hoek M5	2 gr/m2	Meezaaien met gazonmengsel	5,064kg
					2532 m2
Bestaand bomen					
Sierheester border nader in te richten, conform beplantingsindicatie MAAK					
- Dit beplantingsplan is met uiterste zorg samengesteld. Uitsluitend soorttechte leveringen worden geaccepteerd.					
- Legenda met aantallen is van toepassing op het gehele beplantingsplan, en niet alleen deze tekening.					
- Plantverband: wildverband met inachtneming van de aangegeven plantdichtheid en onderlinge positionering.					
- Indien planten niet leverbaar zijn, contact opnemen met MAAK space, alternatieven enkel mogelijk na overleg.					



MAAK

space

Project

Krimpen aan den IJssel, Boerhaaveldaan

Opdrachtgever

IBKW

Tekening

Beplantingsplan

Monnikenpad 5
3811 VK Amersfoort
www.mak-space
mail@mak-space

Projectnummer

NLKr112

Formaat

A1

Schaal

1:500

Fase

D0

Bladnummer

1

Datum

16-01-2023