


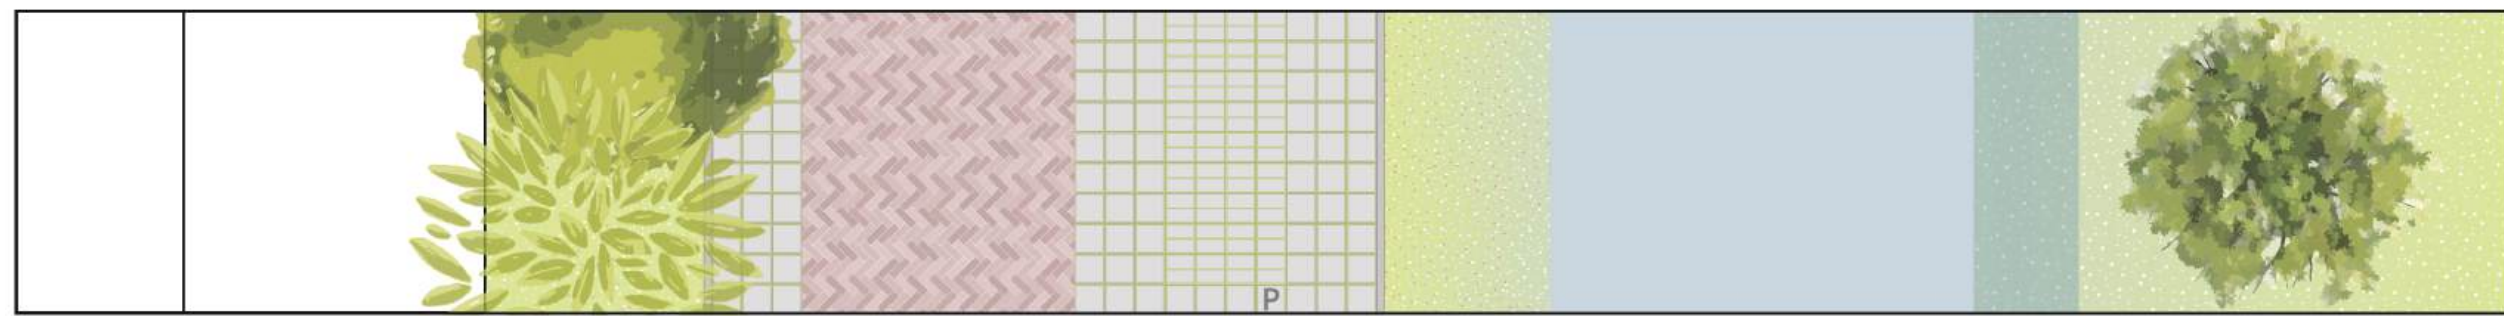


HOF DRIEKAMP
KRIMPEN AAN DEN IJSSEL

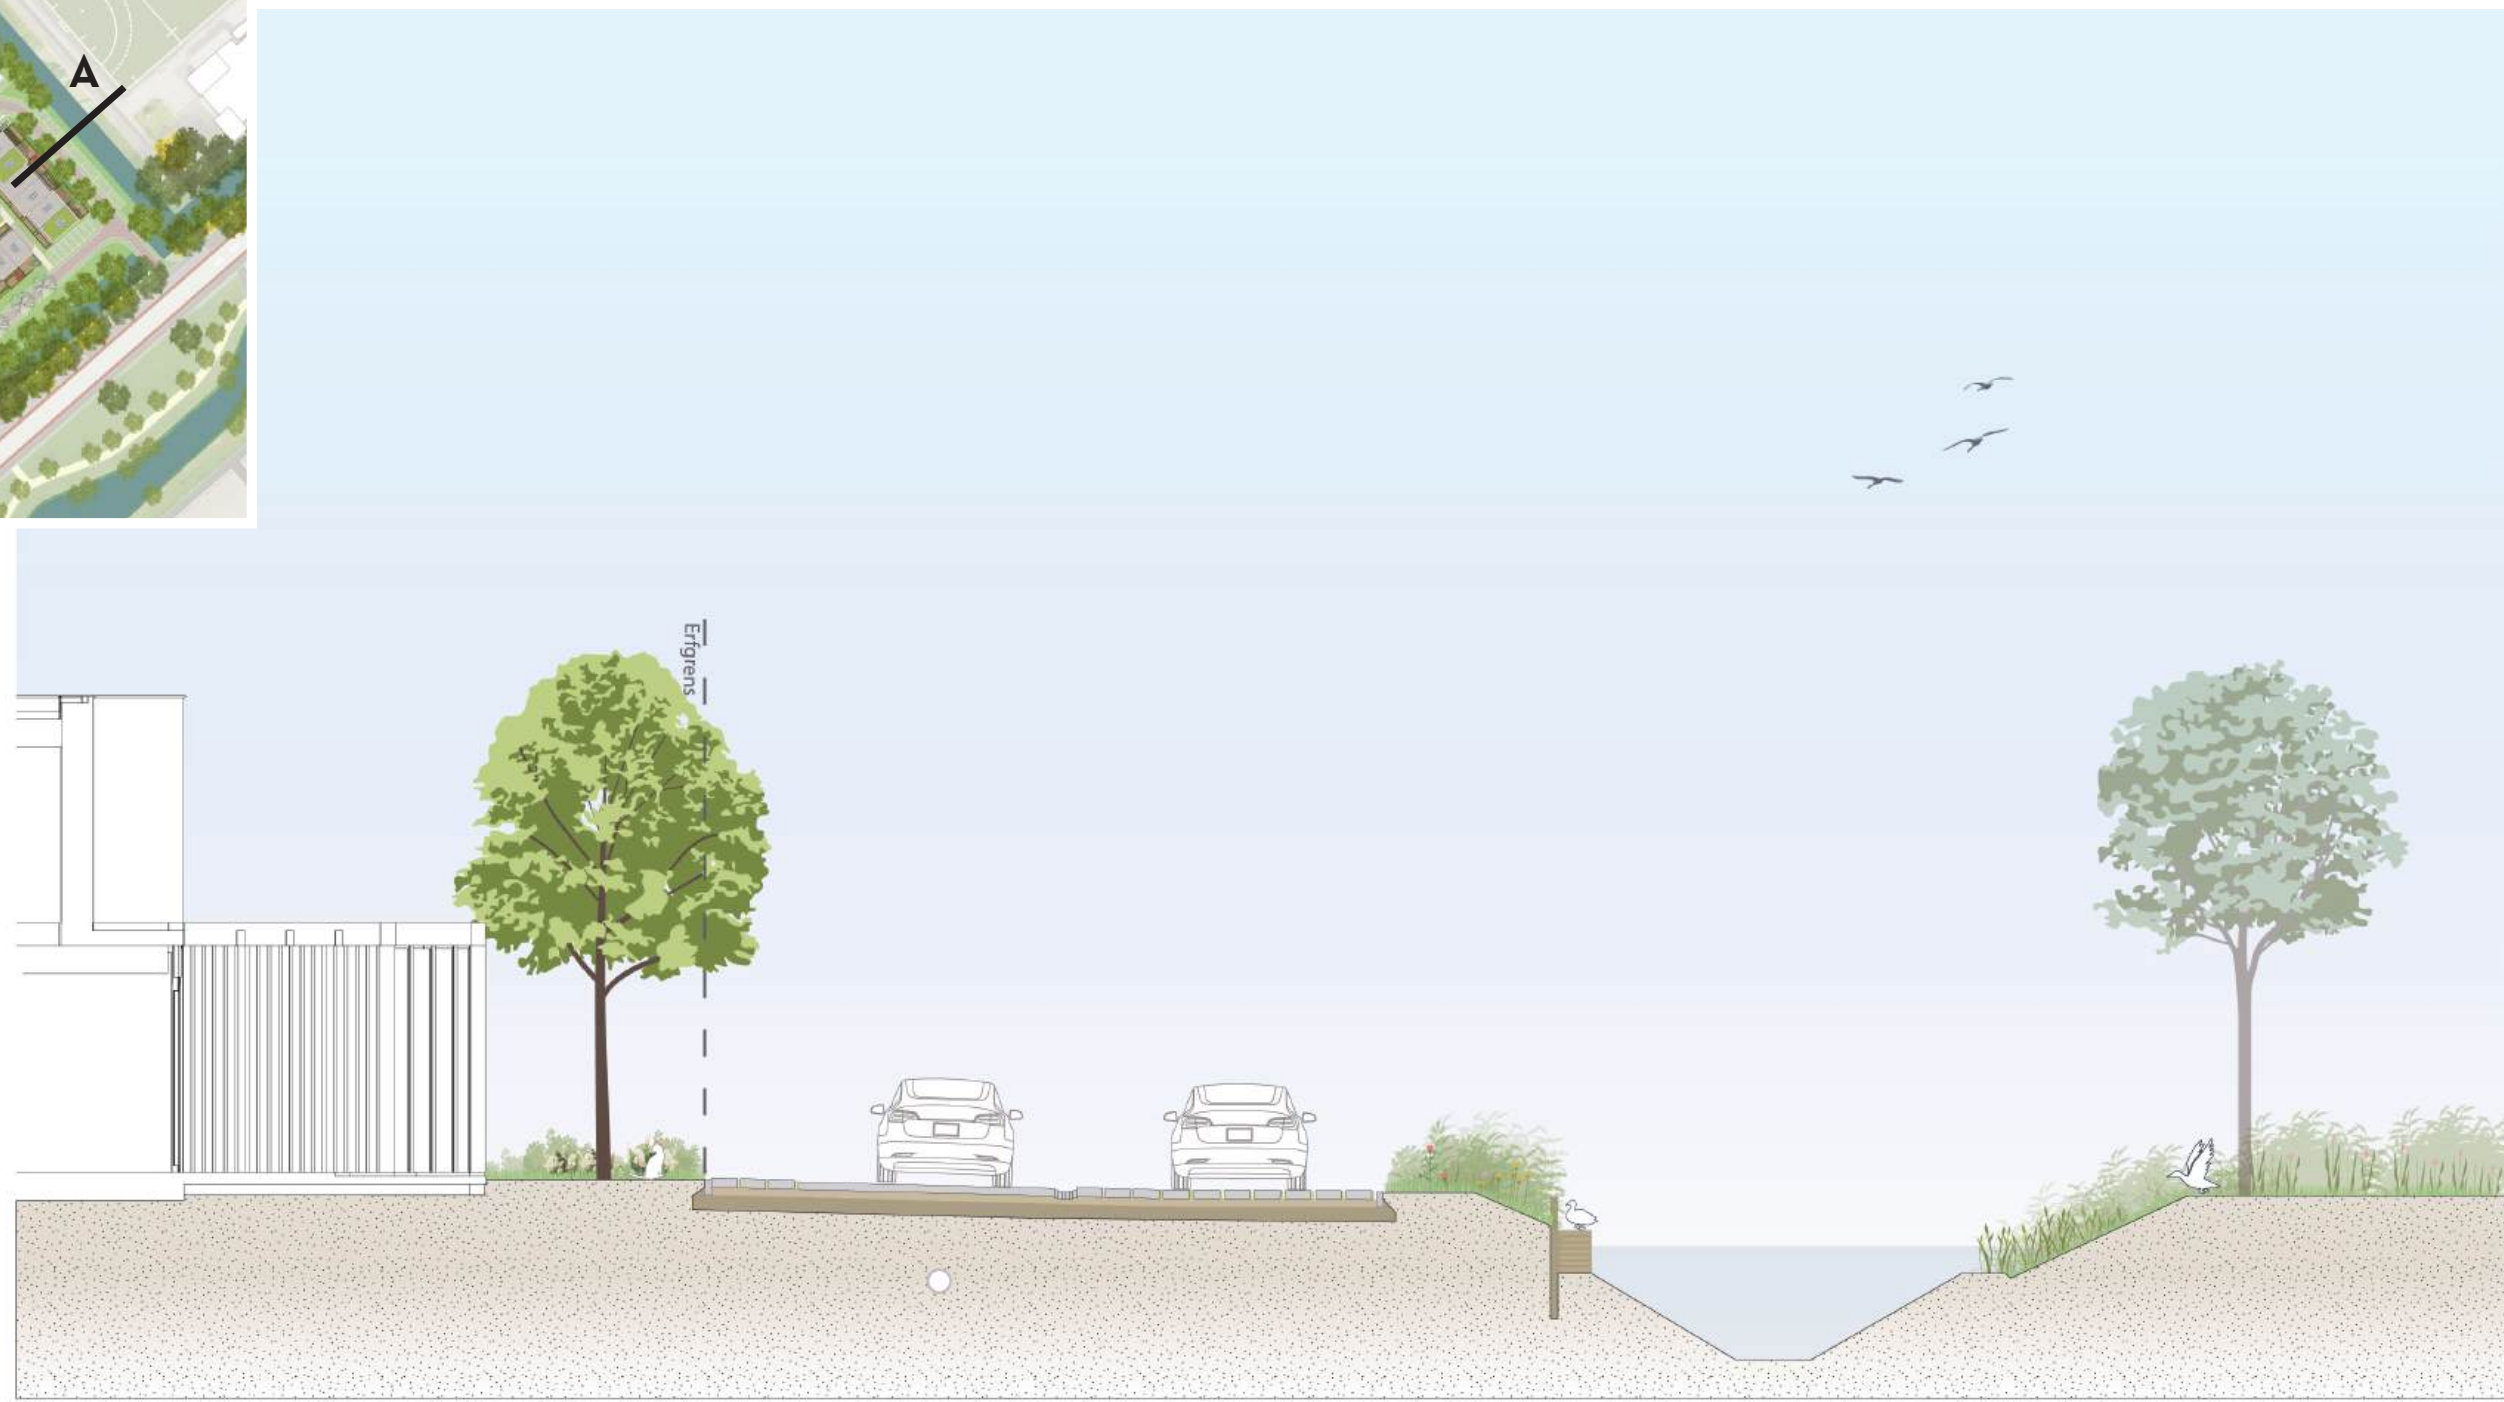


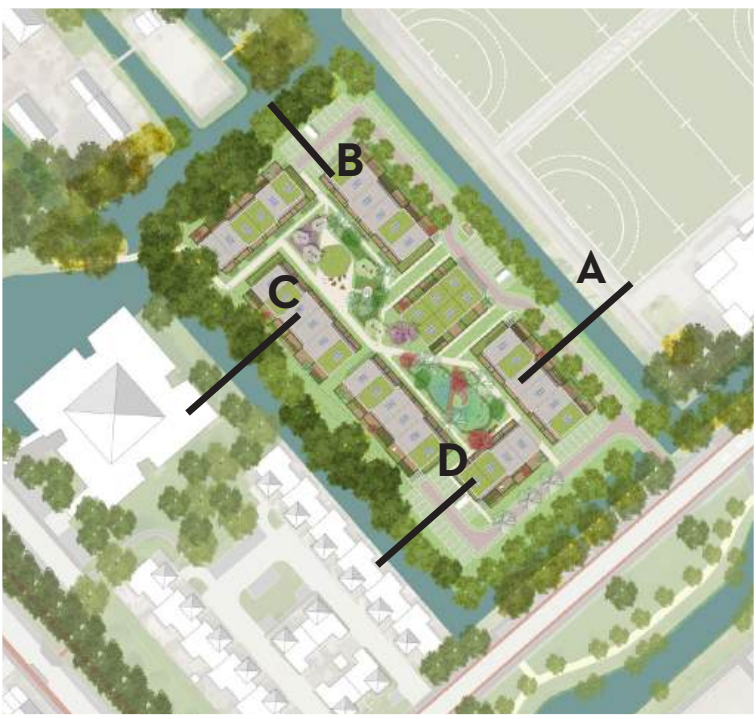


Doorsnede A: oost
Nieuwbouw rijwoningen - Hockey

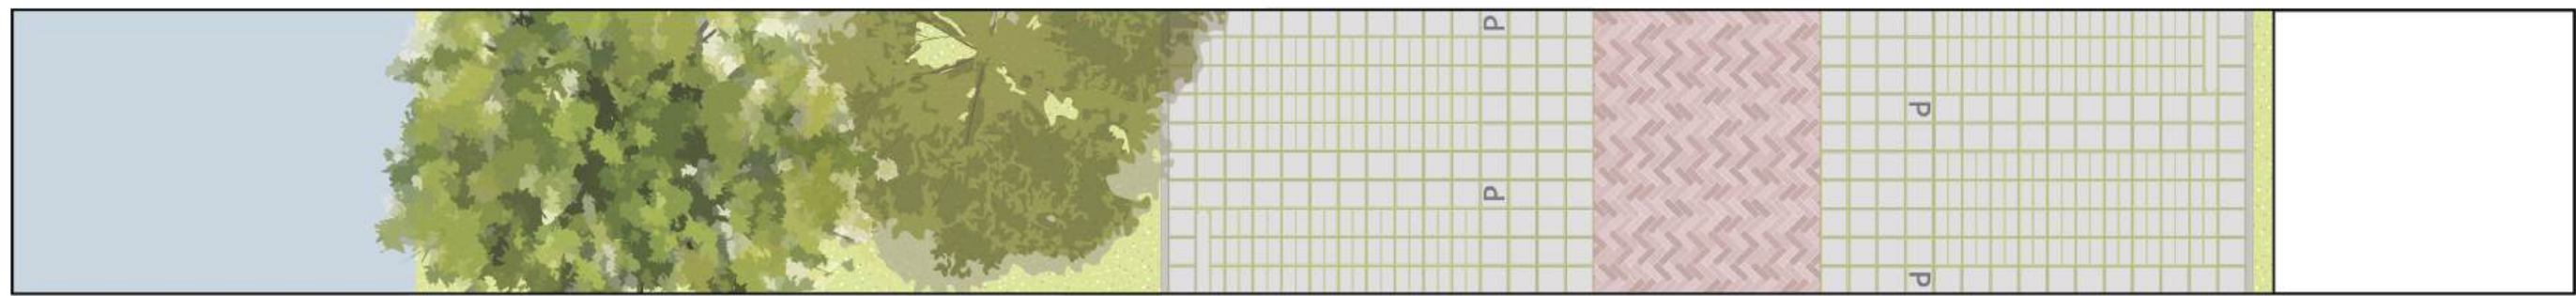

Doorsnede B: Noord

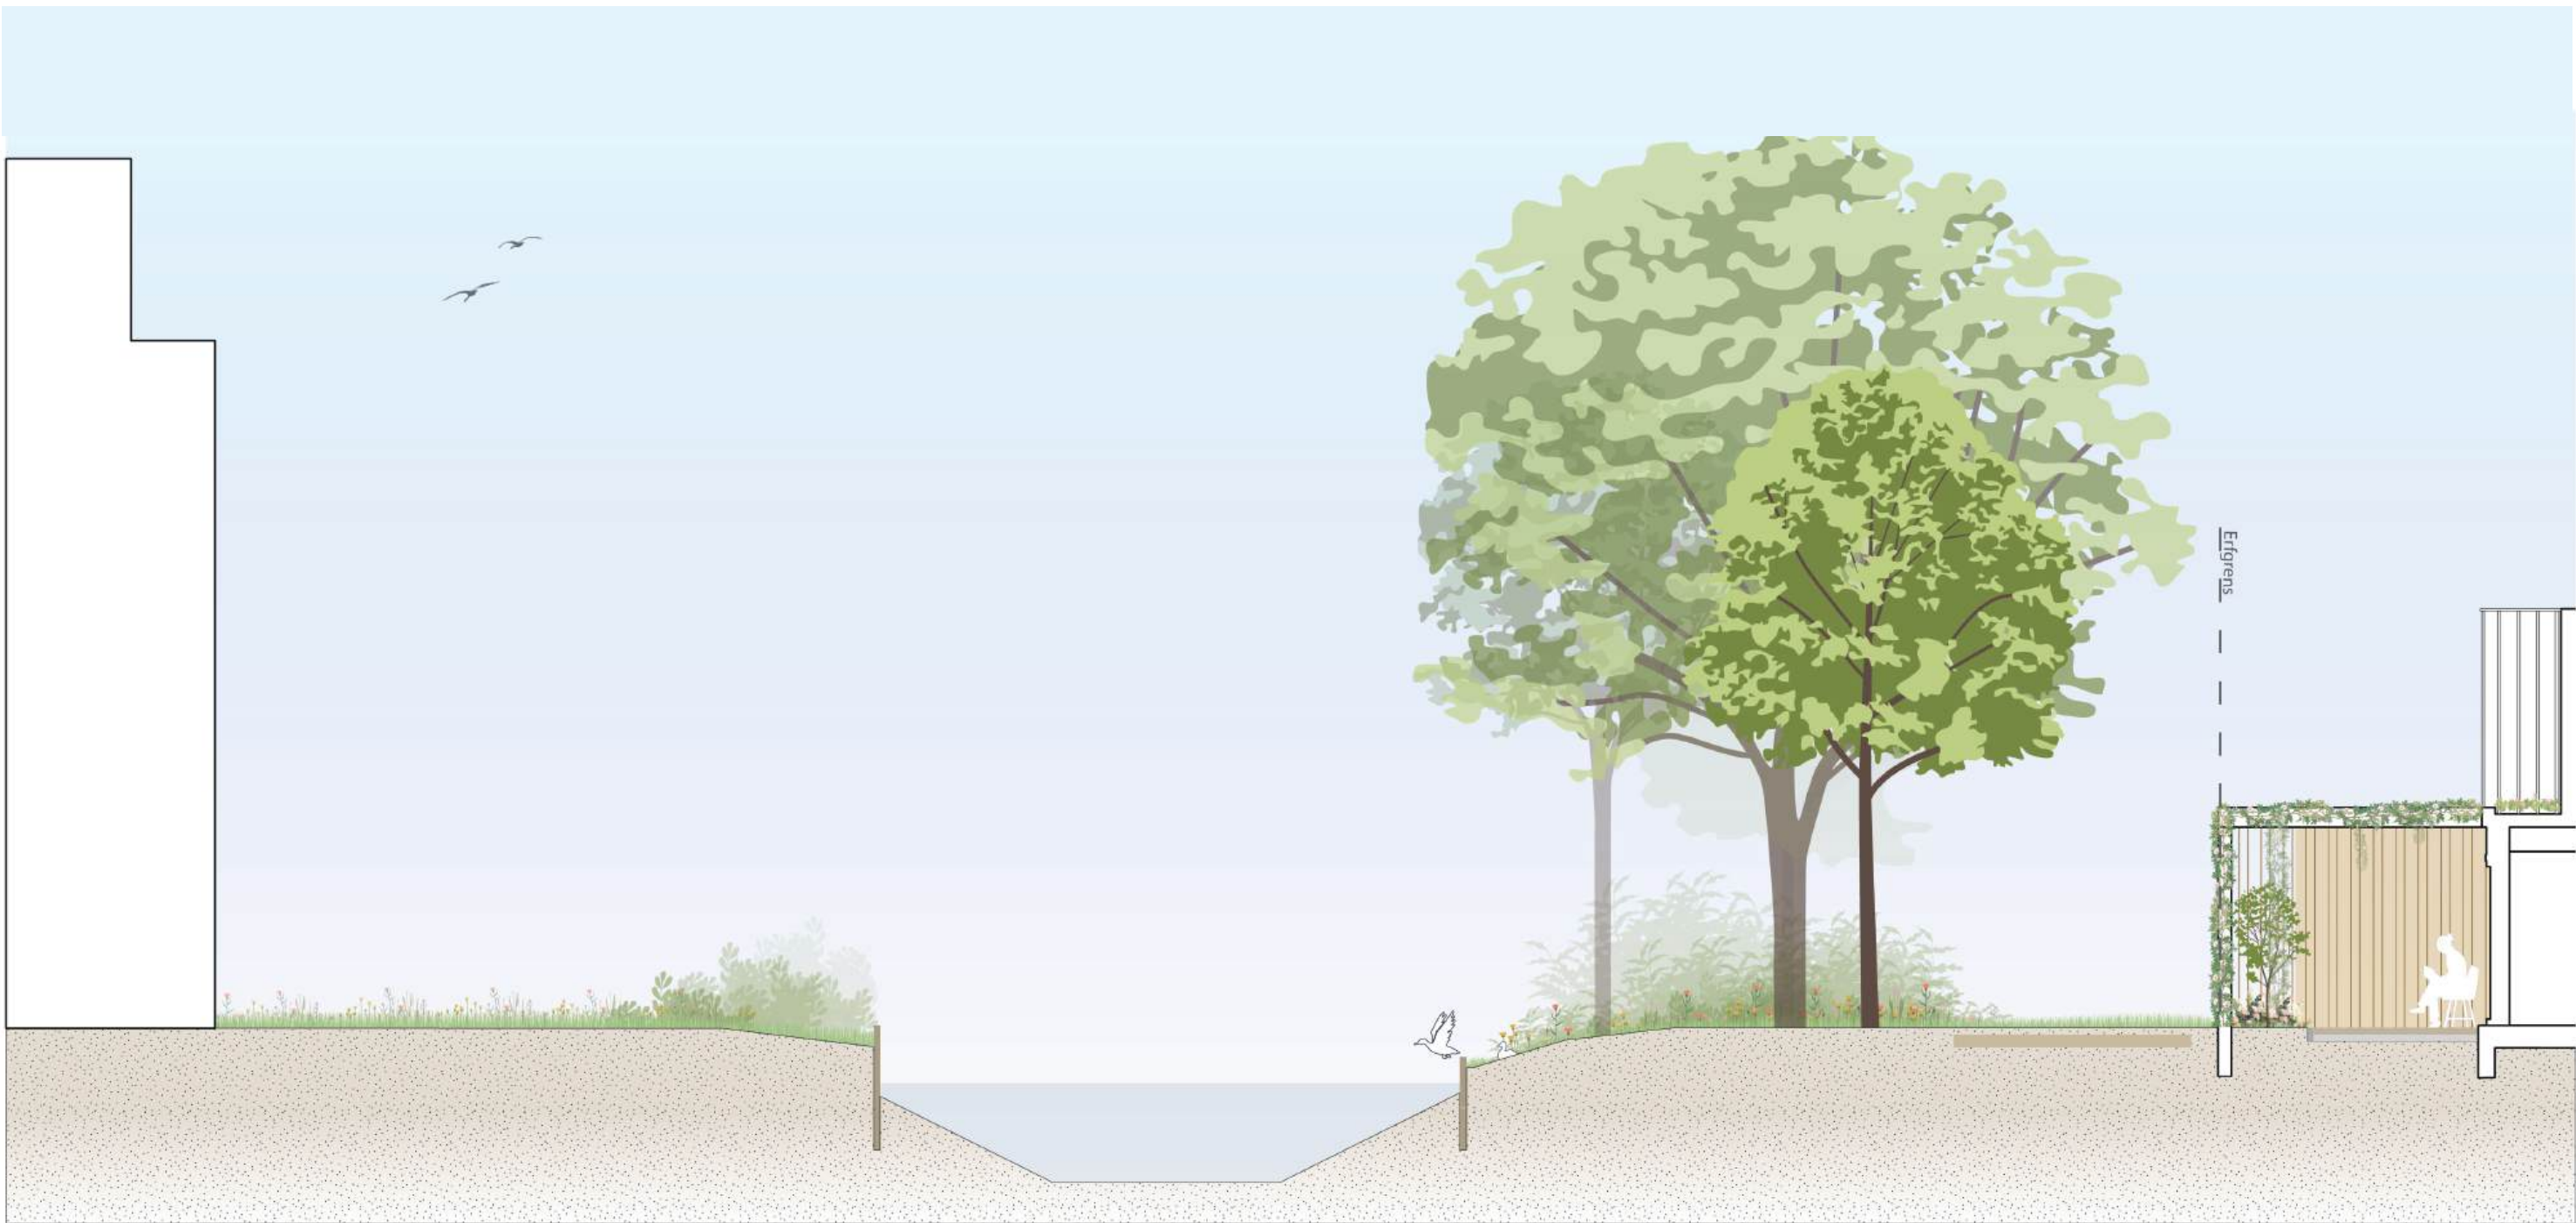

Doorsnede C west
Plantage - Nieuwbouw rijwoningen

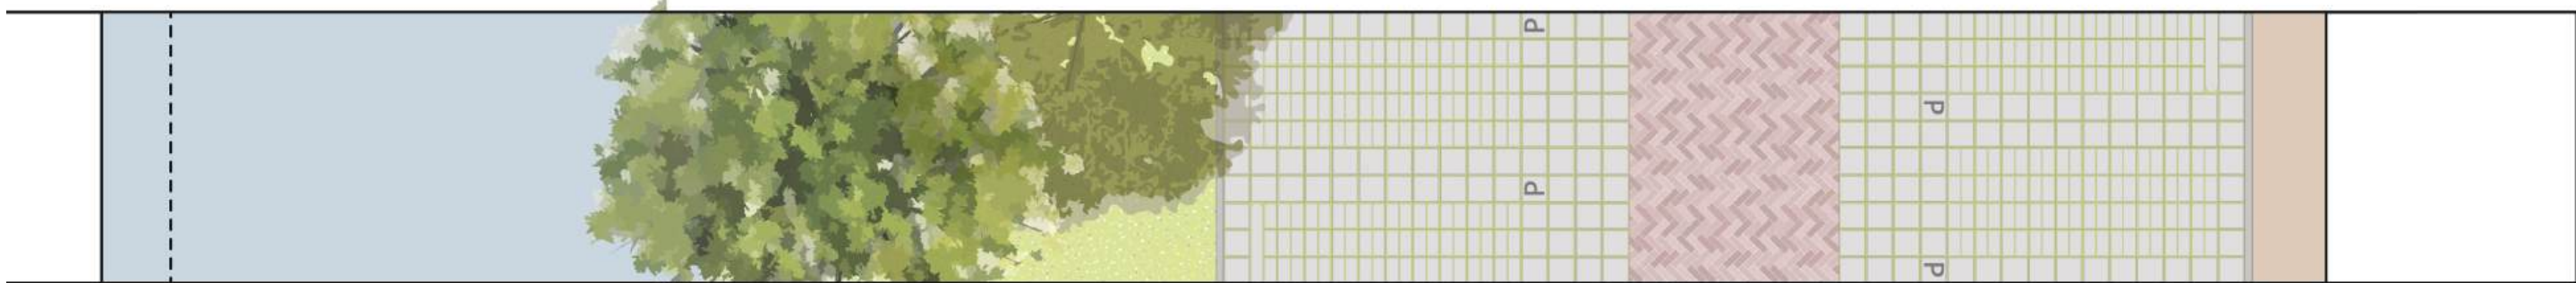

Doorsnede D west
Groenplaats - Nieuwbouw rijwoningen

KEUZE OPTIES VOOR:



- Pergola invulling:**
- houten balken structuur voor meer klimplanten
 - groendak voor droogzit
 - open ruimte (schaduwdoek ophangstelsysteem)

- Extra zonnepanelen:**
- NOM woningen

- (Basis) Groendak:**
- hogere isolatiewaarde

Schelpendak

- Terras invulling:**
- vlinder
 - vaste planten
 - klein boompje

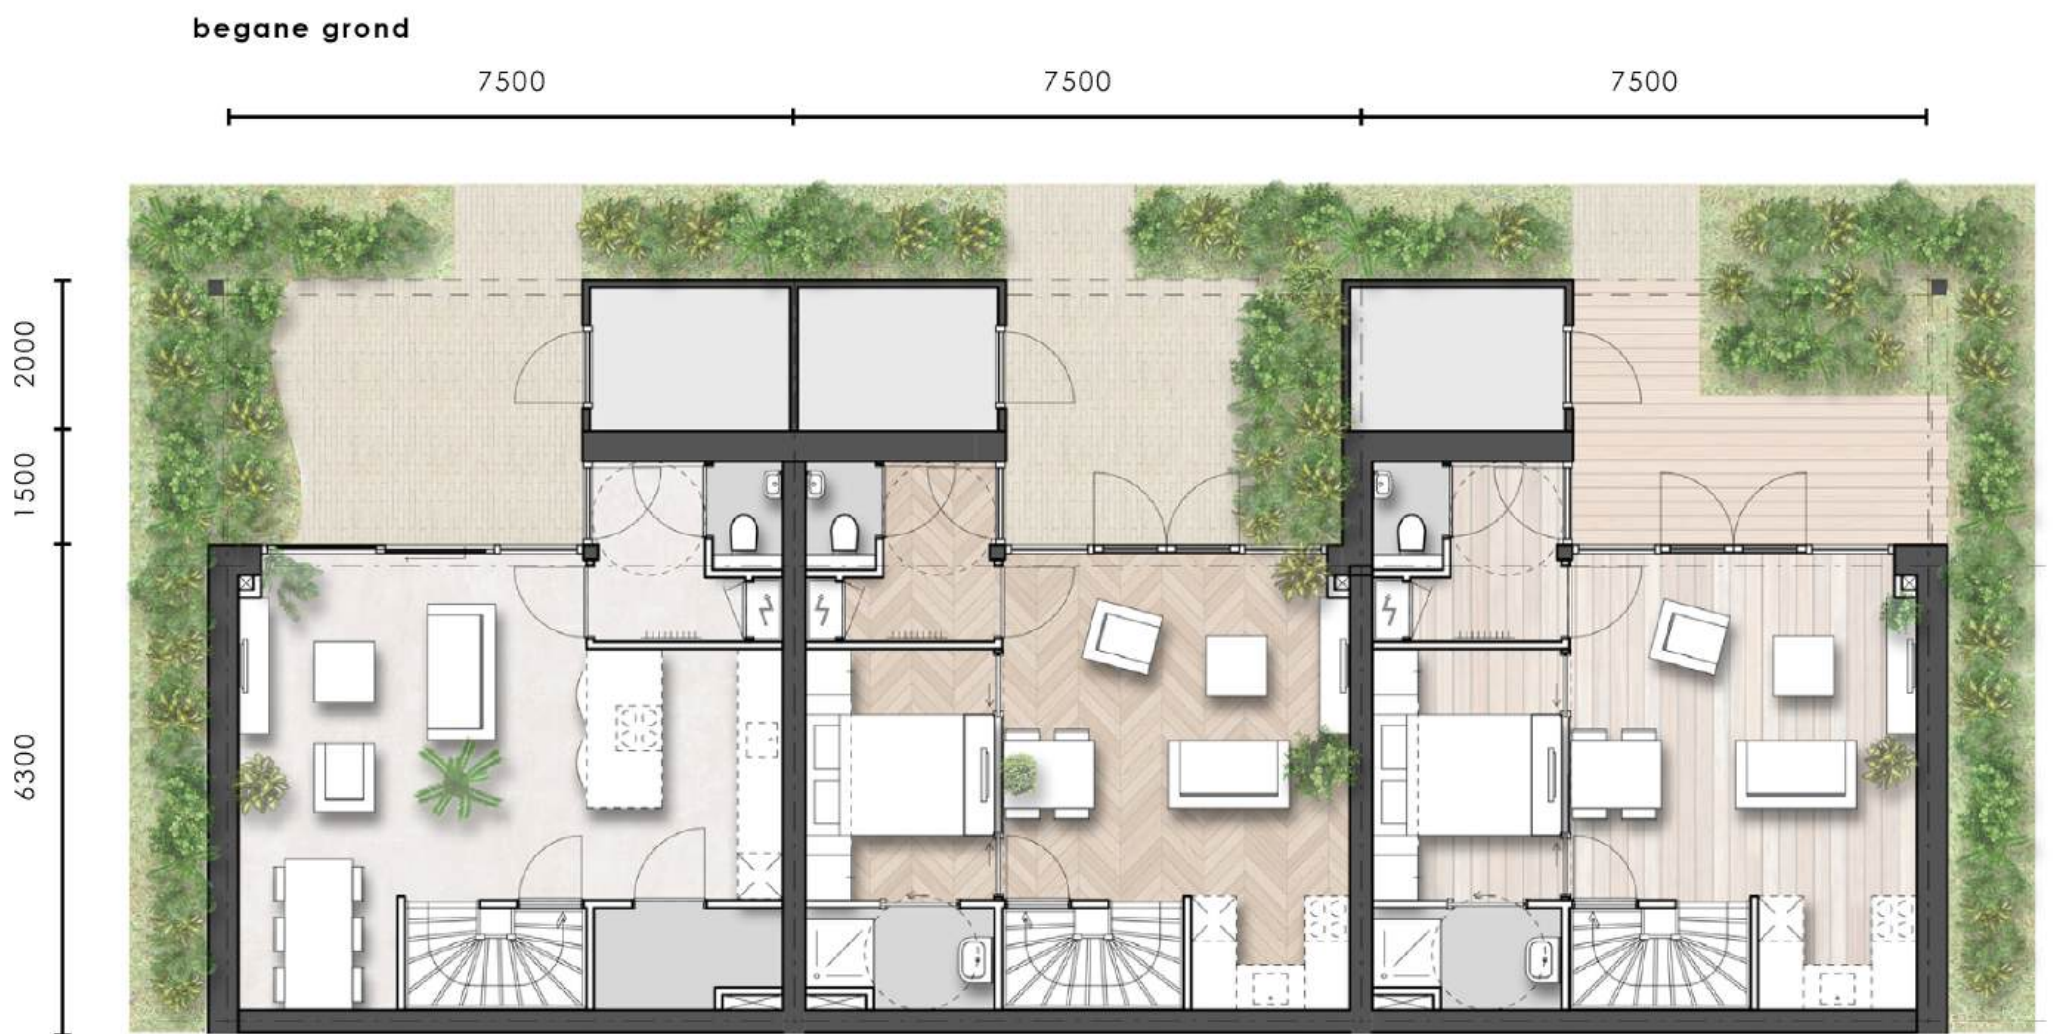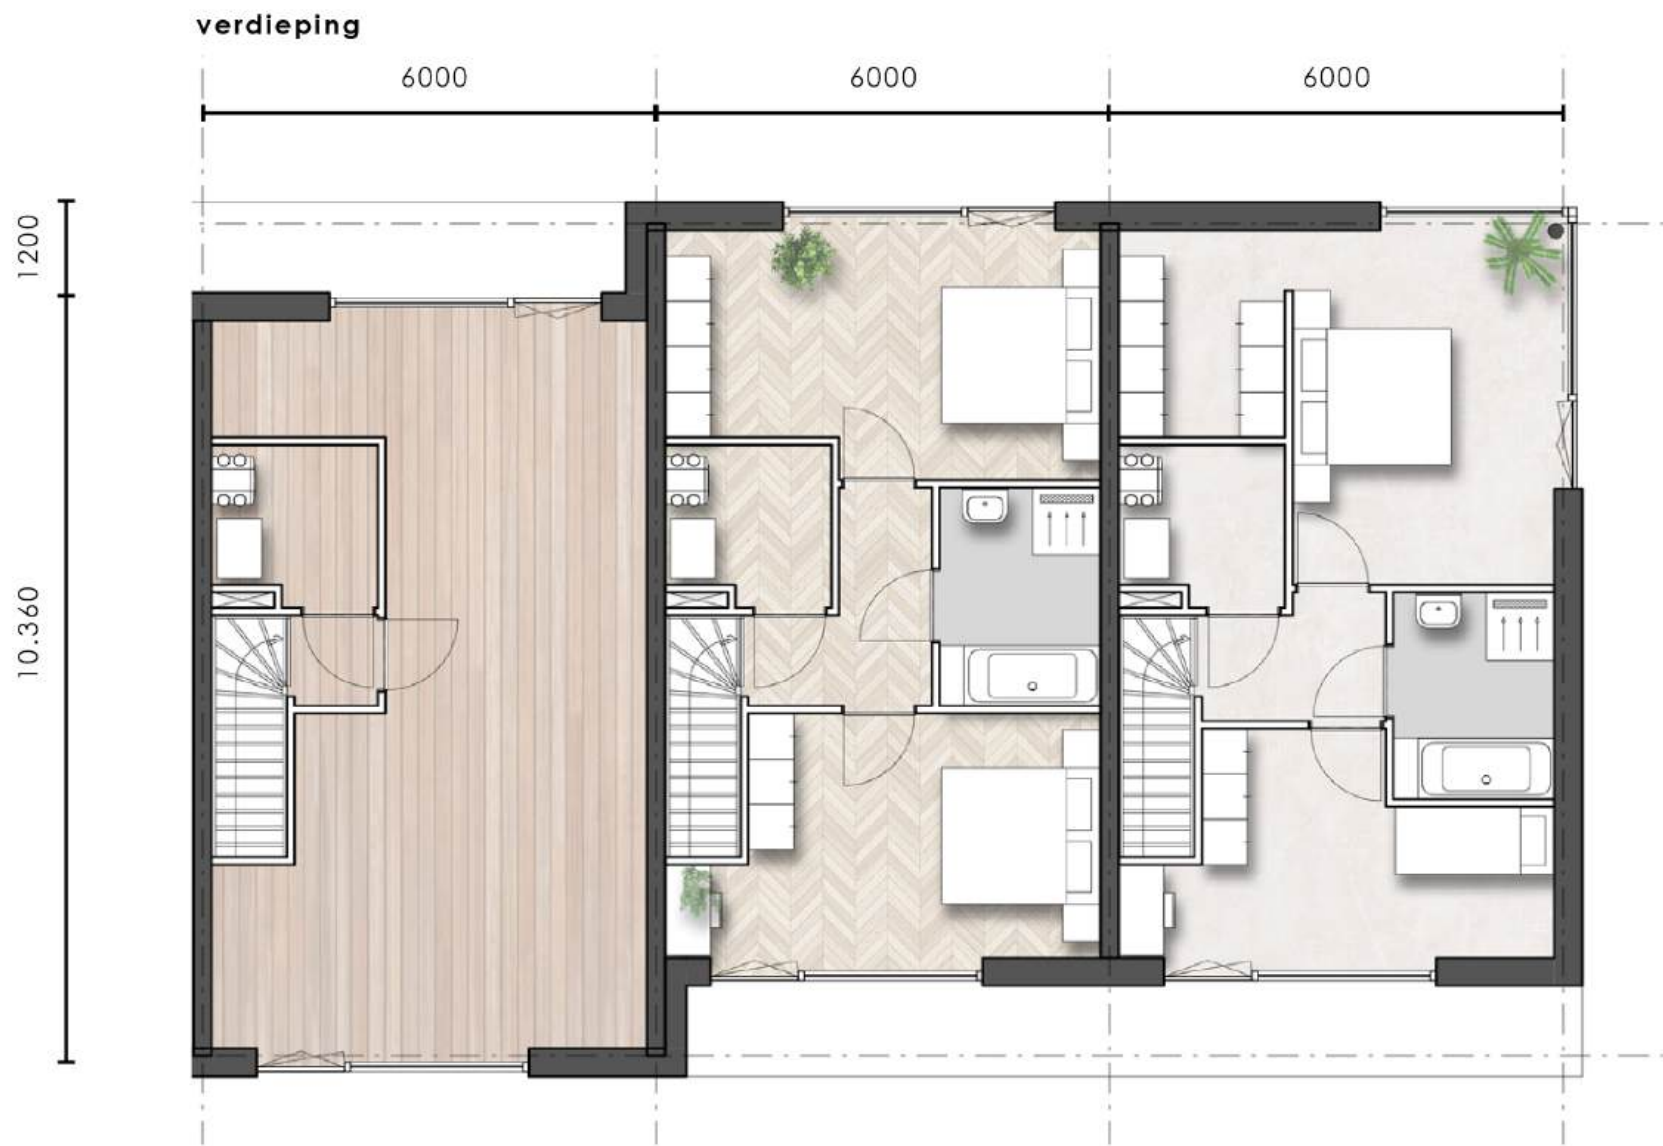

- dakrand kraal
- raam met koof tot aan dakrand
- moderne variant houten luik met plasticiteit in houten latten
- gelige baksteen in 'IJsselsteen-look', kruisverband
- houten pergolaconstructie met kopersoptie invulling
- groot woningbreed kozijn / glasinfilling

