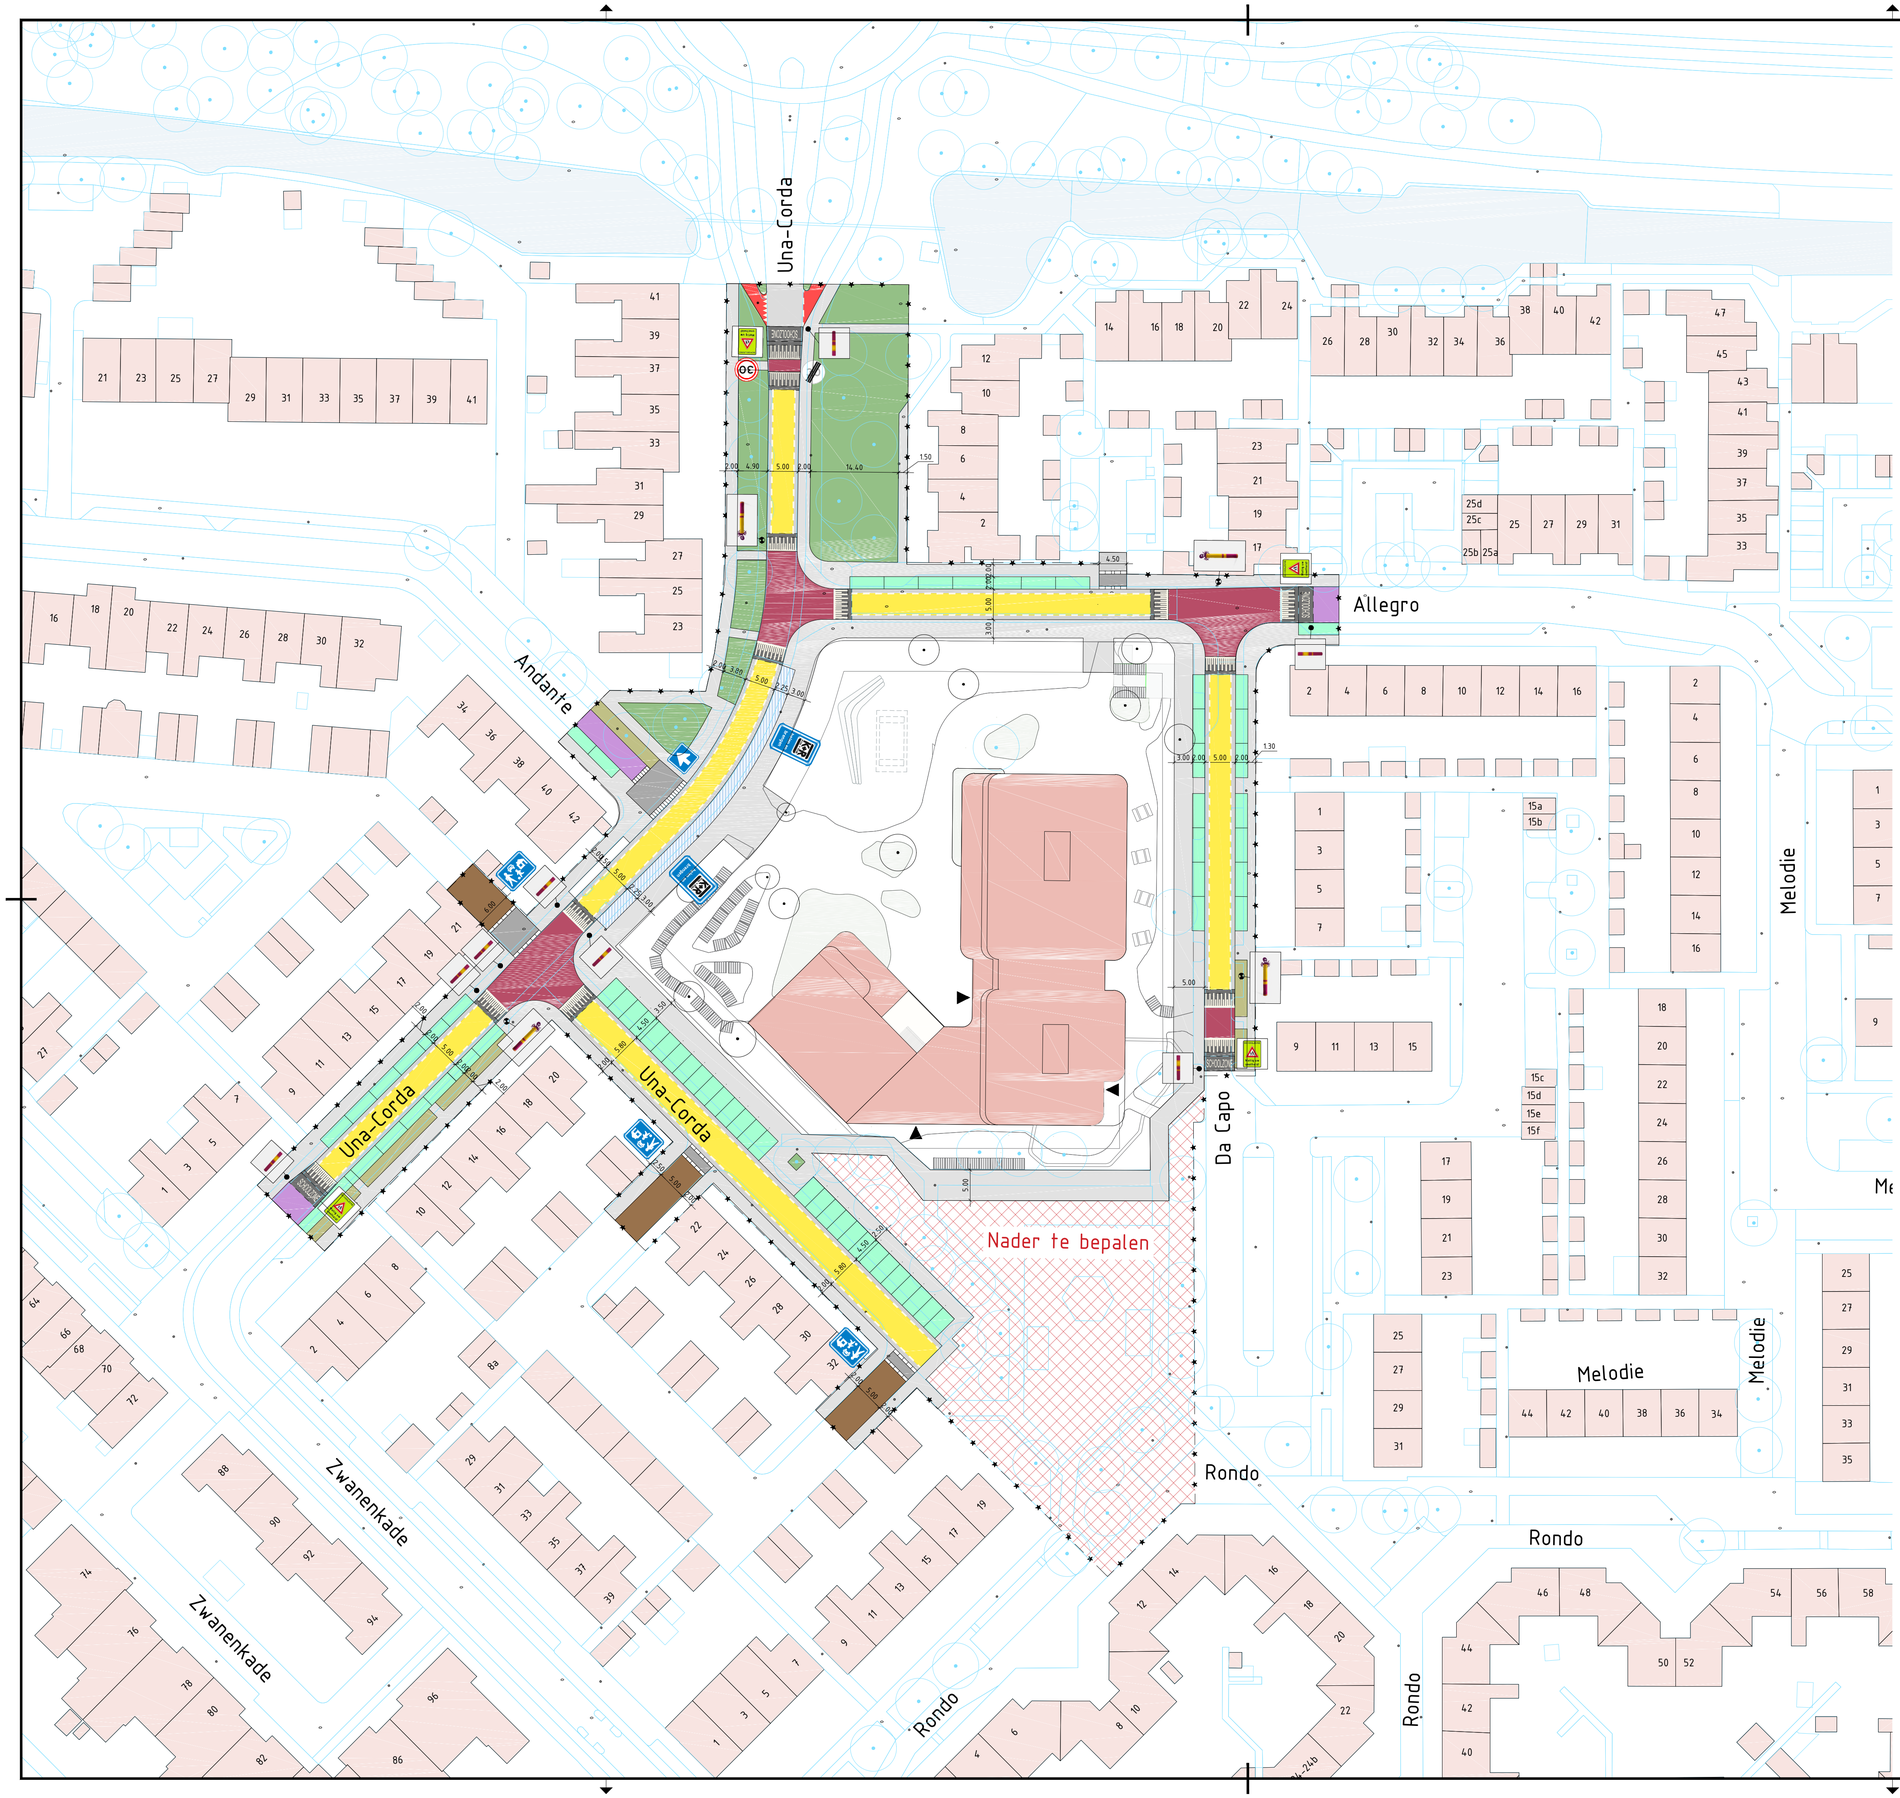


Legenda

Lijntype	Omschrijving situatie	Status
— ★ — ★ — ★ — ★ —	Werkgrens	Bestaand
— P — + — P — + —	Perceelsgrens	Bestaand
	Situatie	Bestaand

Symbool	Omschrijving	Status
	Boom	Bestaand
	Boom	Nieuw
	Boom	Vervallen
	Speeltoestel	Nieuw
▶	Ingang	Nieuw

Vlakvulling	Omschrijving	Status
	Bebouwing	Bestaand
	Water	Bestaand
	Gazon	Nieuw
	Beplanting	Nieuw
	Rijbaan, betonstraatstenen, kleur heidepaars	Nieuw
	Rijbaan, betonstraatstenen, kleur grijs	Nieuw
	Rijbaan, betonstraatstenen, kleur terracotta	Nieuw
	Rijbaan schoolzone, betonstraatstenen, kleur geel	Nieuw
	Fietspad schoolzone, betonstraatstenen, kleur grijs	Nieuw
	Rijbaan, asfalt, kleur zwart	Nieuw
	Fietspad, asfalt, kleur rood	Nieuw
	Plateaus, betonstraatstenen, kleur rood	Nieuw
	Parkeren, grasbetontegels, kleur grijs	Nieuw
	Parkeren kiss&ride, betonstraatstenen, geschakeerde kleur	Nieuw
	Voetpad, betontegels, kleur grijs	Nieuw

versie	datum	getekend	gecontroleerd
RT a			
WT a			
CT a			
DO a			
VO a			
SO a			

CONCEPT

Krimpen aan den IJssel

Octaaf nieuwbouw

Schetsontwerp

Ondergrond

tekening:	KIJ2409-SO	datum:	20-10-2026
blad:	T01 van 1 bladen	getekend:	R. Tilgenkamp
schaal:	1 : 500	geautoriseerd:	J. van den Nouweland
formaat:	A1		

Gemeente Krimpen aan den IJssel
Raadhuisplein 2
2922 AD Krimpen aan den IJssel
14 0180
krimpenaandenijssel.nl

Ingenieursbureau Krimpenerwaard
Raadhuisplein 4
2922 AD Krimpen aan den IJssel
ibkw.nl