


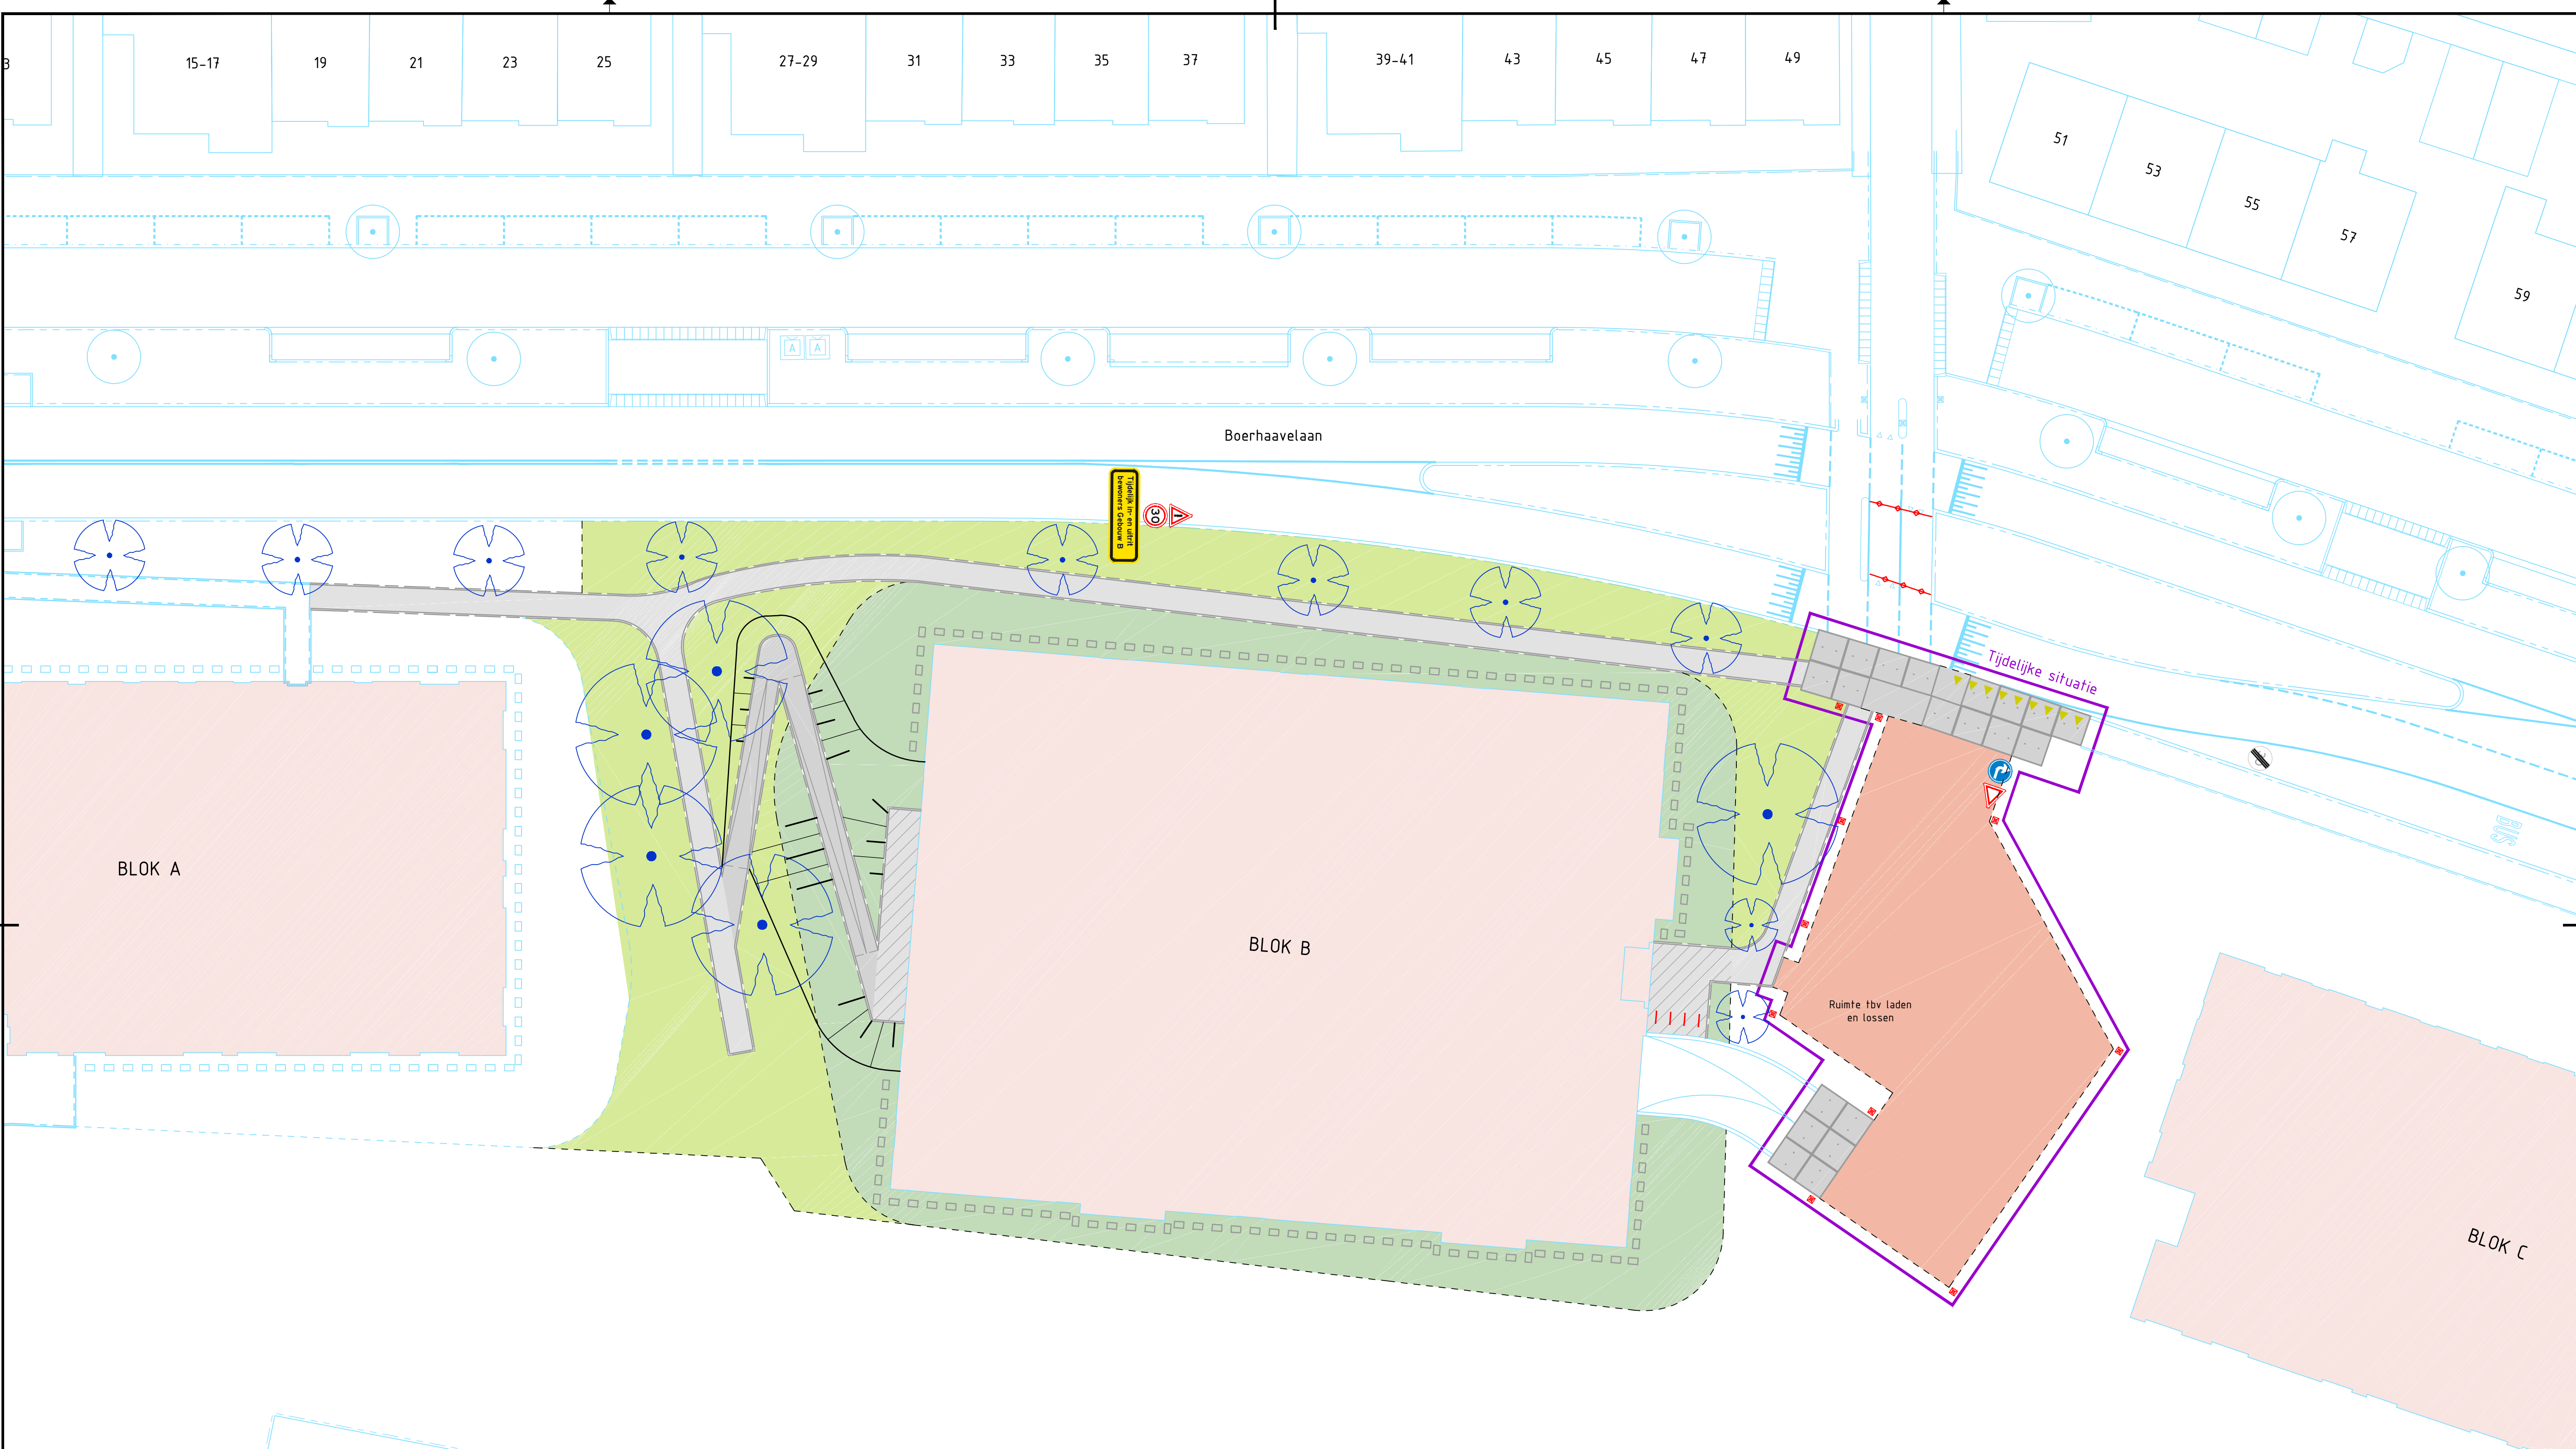


VERHARDING:

- TROTTOIR, 300x300mm TEGELS, GRIJS
- ENTREE, 200x200mm TEGELS, ROTTERDAMS RECEPT
- HELLING, BETONSTRAATSTENEN, GRIJS
- TIJDELIJKE IN- UITRIT, PUINBAAN
- TIJDELIJKE IN- UITRIT, BETONPLATEN, GRIJS
- STAPTEGELS

GROENVOORZIENING:

- BESTAANDE BOOM
- NIEUWE BOOM
- BEPLANTING
- GAZON

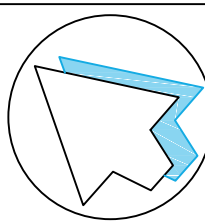

RT	a			
WT	a			
CT	a	19-02-2024	CK	RdB
DO	a			
VO	a			
SO	a			
versie	datum	getekend	gecontroleerd	

CONCEPT

Kortland Noord
Ontwikkelin Centrum Zuid - WRM woonblok B
Boerhaavelaan

Gemeente Krimpen aan den IJssel
Raadhuisplein 2
2922 AD Krimpen aan den IJssel
t4. 0180
krimpenaandijssel.nl

Contract tekening
Nieuwe situatie (kleur)

rekening: KIJ1823-C05-CTa
blad: T99 van 6 bladen
schaal: 1 : 200
formaat: A1

datum: 19-02-2024
getekend: C. Klootwijk
geautoriseerd: R.K. de Romph

IBKW Ingenieursbureau Krimpenwaard
Ingenieursbureau Krimpenwaard
Raadhuisplein 4
2922 AD Krimpen aan den IJssel
ibkw.nl