



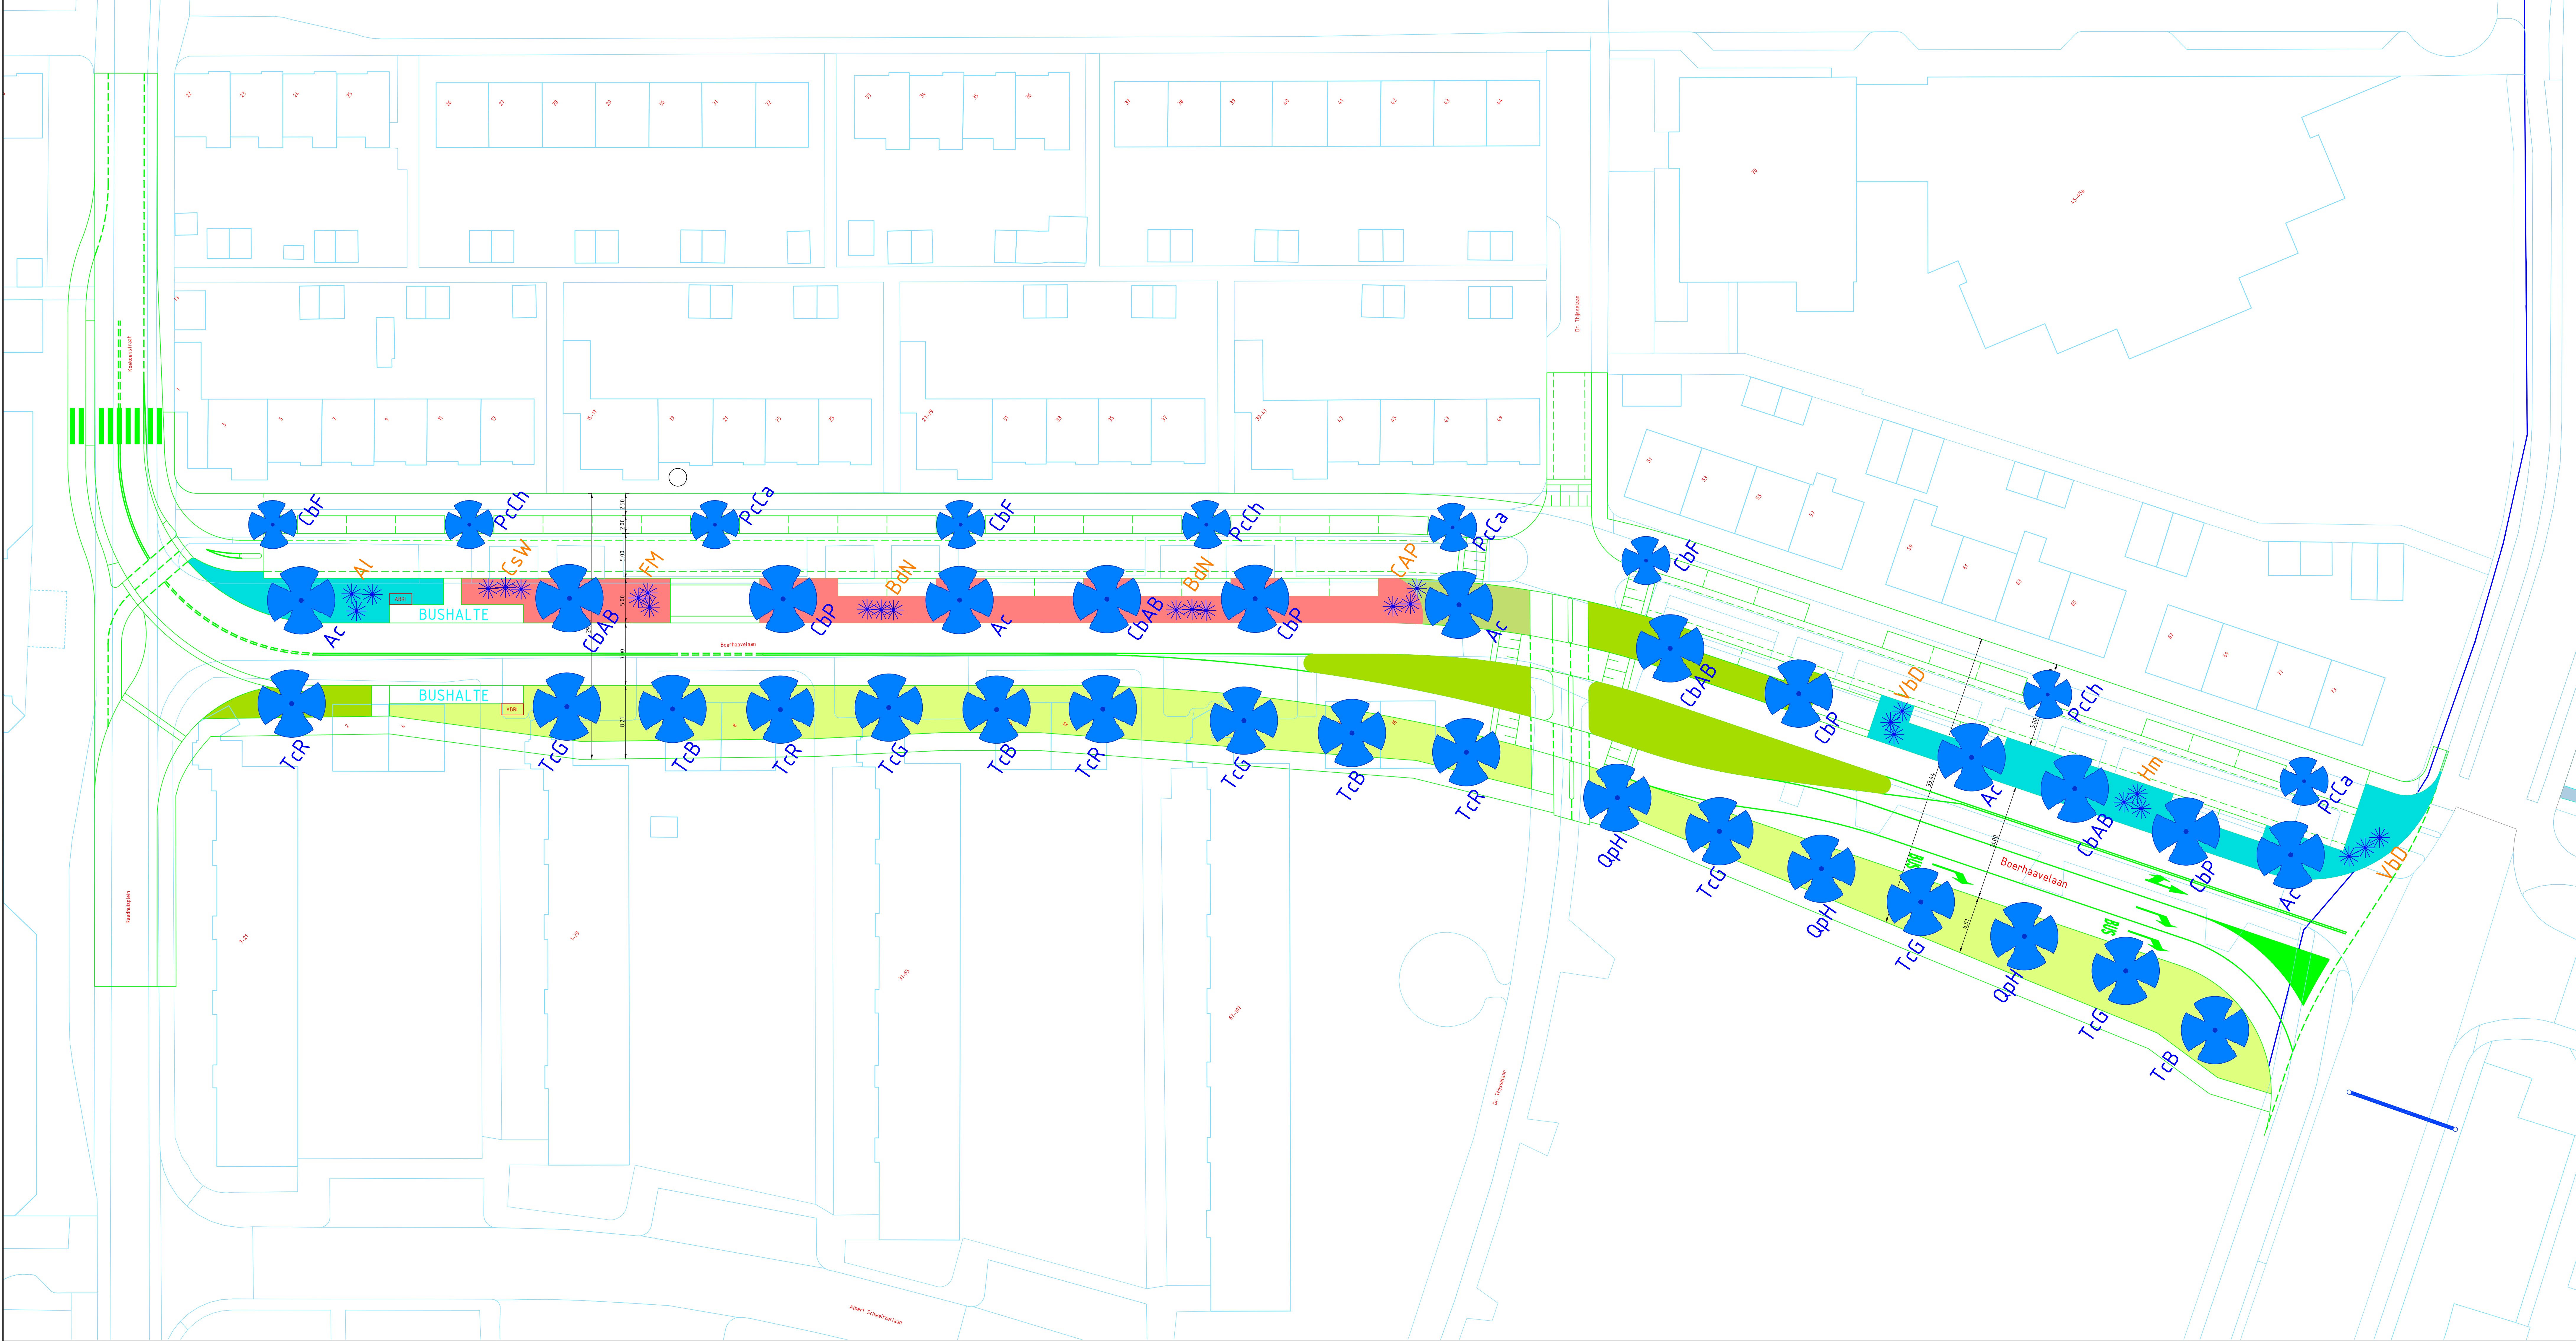


LEGENDA

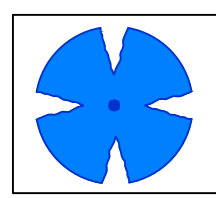

Nieuwe boom (39 stuks)
Acer campestre
Carpinus betulus 'Frans Fontaine'
Carpinus betulus 'A.Beeckman'
Carpinus betulus 'Purpurea'
Pyrus calleryana 'Capital'
Pyrus calleryana 'Chanticleer'
Quercus palustris 'Helmond'
Tilia cordata 'Bohlje'
Tilia cordata 'Greenspire'
Tilia cordata 'Rancho'

Afk.	hoogte	breedte
Ac	h 10-12 m	b 7-8 m
CbF	h 8-10 m	b 2-3 m
CbAB	h 10-12 m	b 7-8 m
CbP	h 10-15 m	b 5-7 m
PcCa	h 8-12 m	b 3-4 m
PcCh	h 8-12 m	b 3-4 m
QpH	h 20-25 m	b 6-10 m
TcB	h 10-15 m	b 6-9 m
TcG	h 16-20 m	b 8-12 m
TcR	h 10-15 m	b 6-9 m

boomgrootte - kroon	groeiplaats
2e grootte normaal	3 x 3 x 1.2 m
2e grootte smal	3 x 3 x 1.2 m
2e grootte normaal	3 x 3 x 1.2 m
2e grootte normaal	3 x 3 x 1.2 m
2e grootte smal	3 x 3 x 1.2 m
2e grootte smal	3 x 3 x 1.2 m
1e grootte normaal	4.4 x 4.4 x 1.2 m
2e grootte breed eirond	3.4 x 3.4 x 1.2 m
1e grootte eivormig	4.4 x 4.4 x 1.2 m
2e grootte eivormig	3.4 x 3.4 x 1.2 m

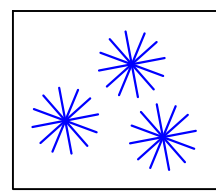

Solitaire heesters
AI Amelanchier lamarckii
CmW Cornus sanguinea 'Winter beauty'
FM Forsythia Maluch
BPC Buddleja davidii 'Nanho Blue'
CAP Choisyia 'Aztec Pearl'
Hm Hamamelis mollis
VbD Viburnum bodnantense 'Dawn'

27 stuks
3 stuks
3 stuks
3 stuks
6 stuks
3 stuks
3 stuks
6 stuks



Sierheesters
30% Ribes alpinum 'Schmidt'
40% Mahonia aquifolium 'Apollo'
40% Spiraea japonica 'Snowmound'

420 m2



Hagen
30% Ilex meserveae 'Blue Prince'
70% Elaeagnus ebbingei 'Albert Doornbos'

430 m2



Bodembedekkers
20% Cornus sericea 'Kelseyi'
10% Hedera colchica 'Fall Favourite'
30% Ligustrum vulgare 'Lodense'
25% Pyracantha coccinea 'Red Cushion'
25% Lonicera pileata 'Purple Pearl'

525 m2



Gazon en/of bloemrijk kruidenmengsel

1290 m2

Wijziging	DATUM	GETEKEND	OPMERKING
A	19-5-2021	F. V.	Kleine aanpassing voor groen
B			

CONCEPT Groenplan Boerhaavelaan P448b

Datum: 30-3-2021 Afdeling: Beleid en projecten openbare ruimte

Schaal: 1:250 Tekenaar: F. Versteegh Afmeting: A0 Blad nr. 1 van 1

Gemeente Krimpen aan den IJssel

Afdeling Ruimte Krimpen aan den IJssel

Stormsweg 9, 2921 LZ tel. 0180 513155 e-mail gemeente@krimpenaandenijssel.nl