
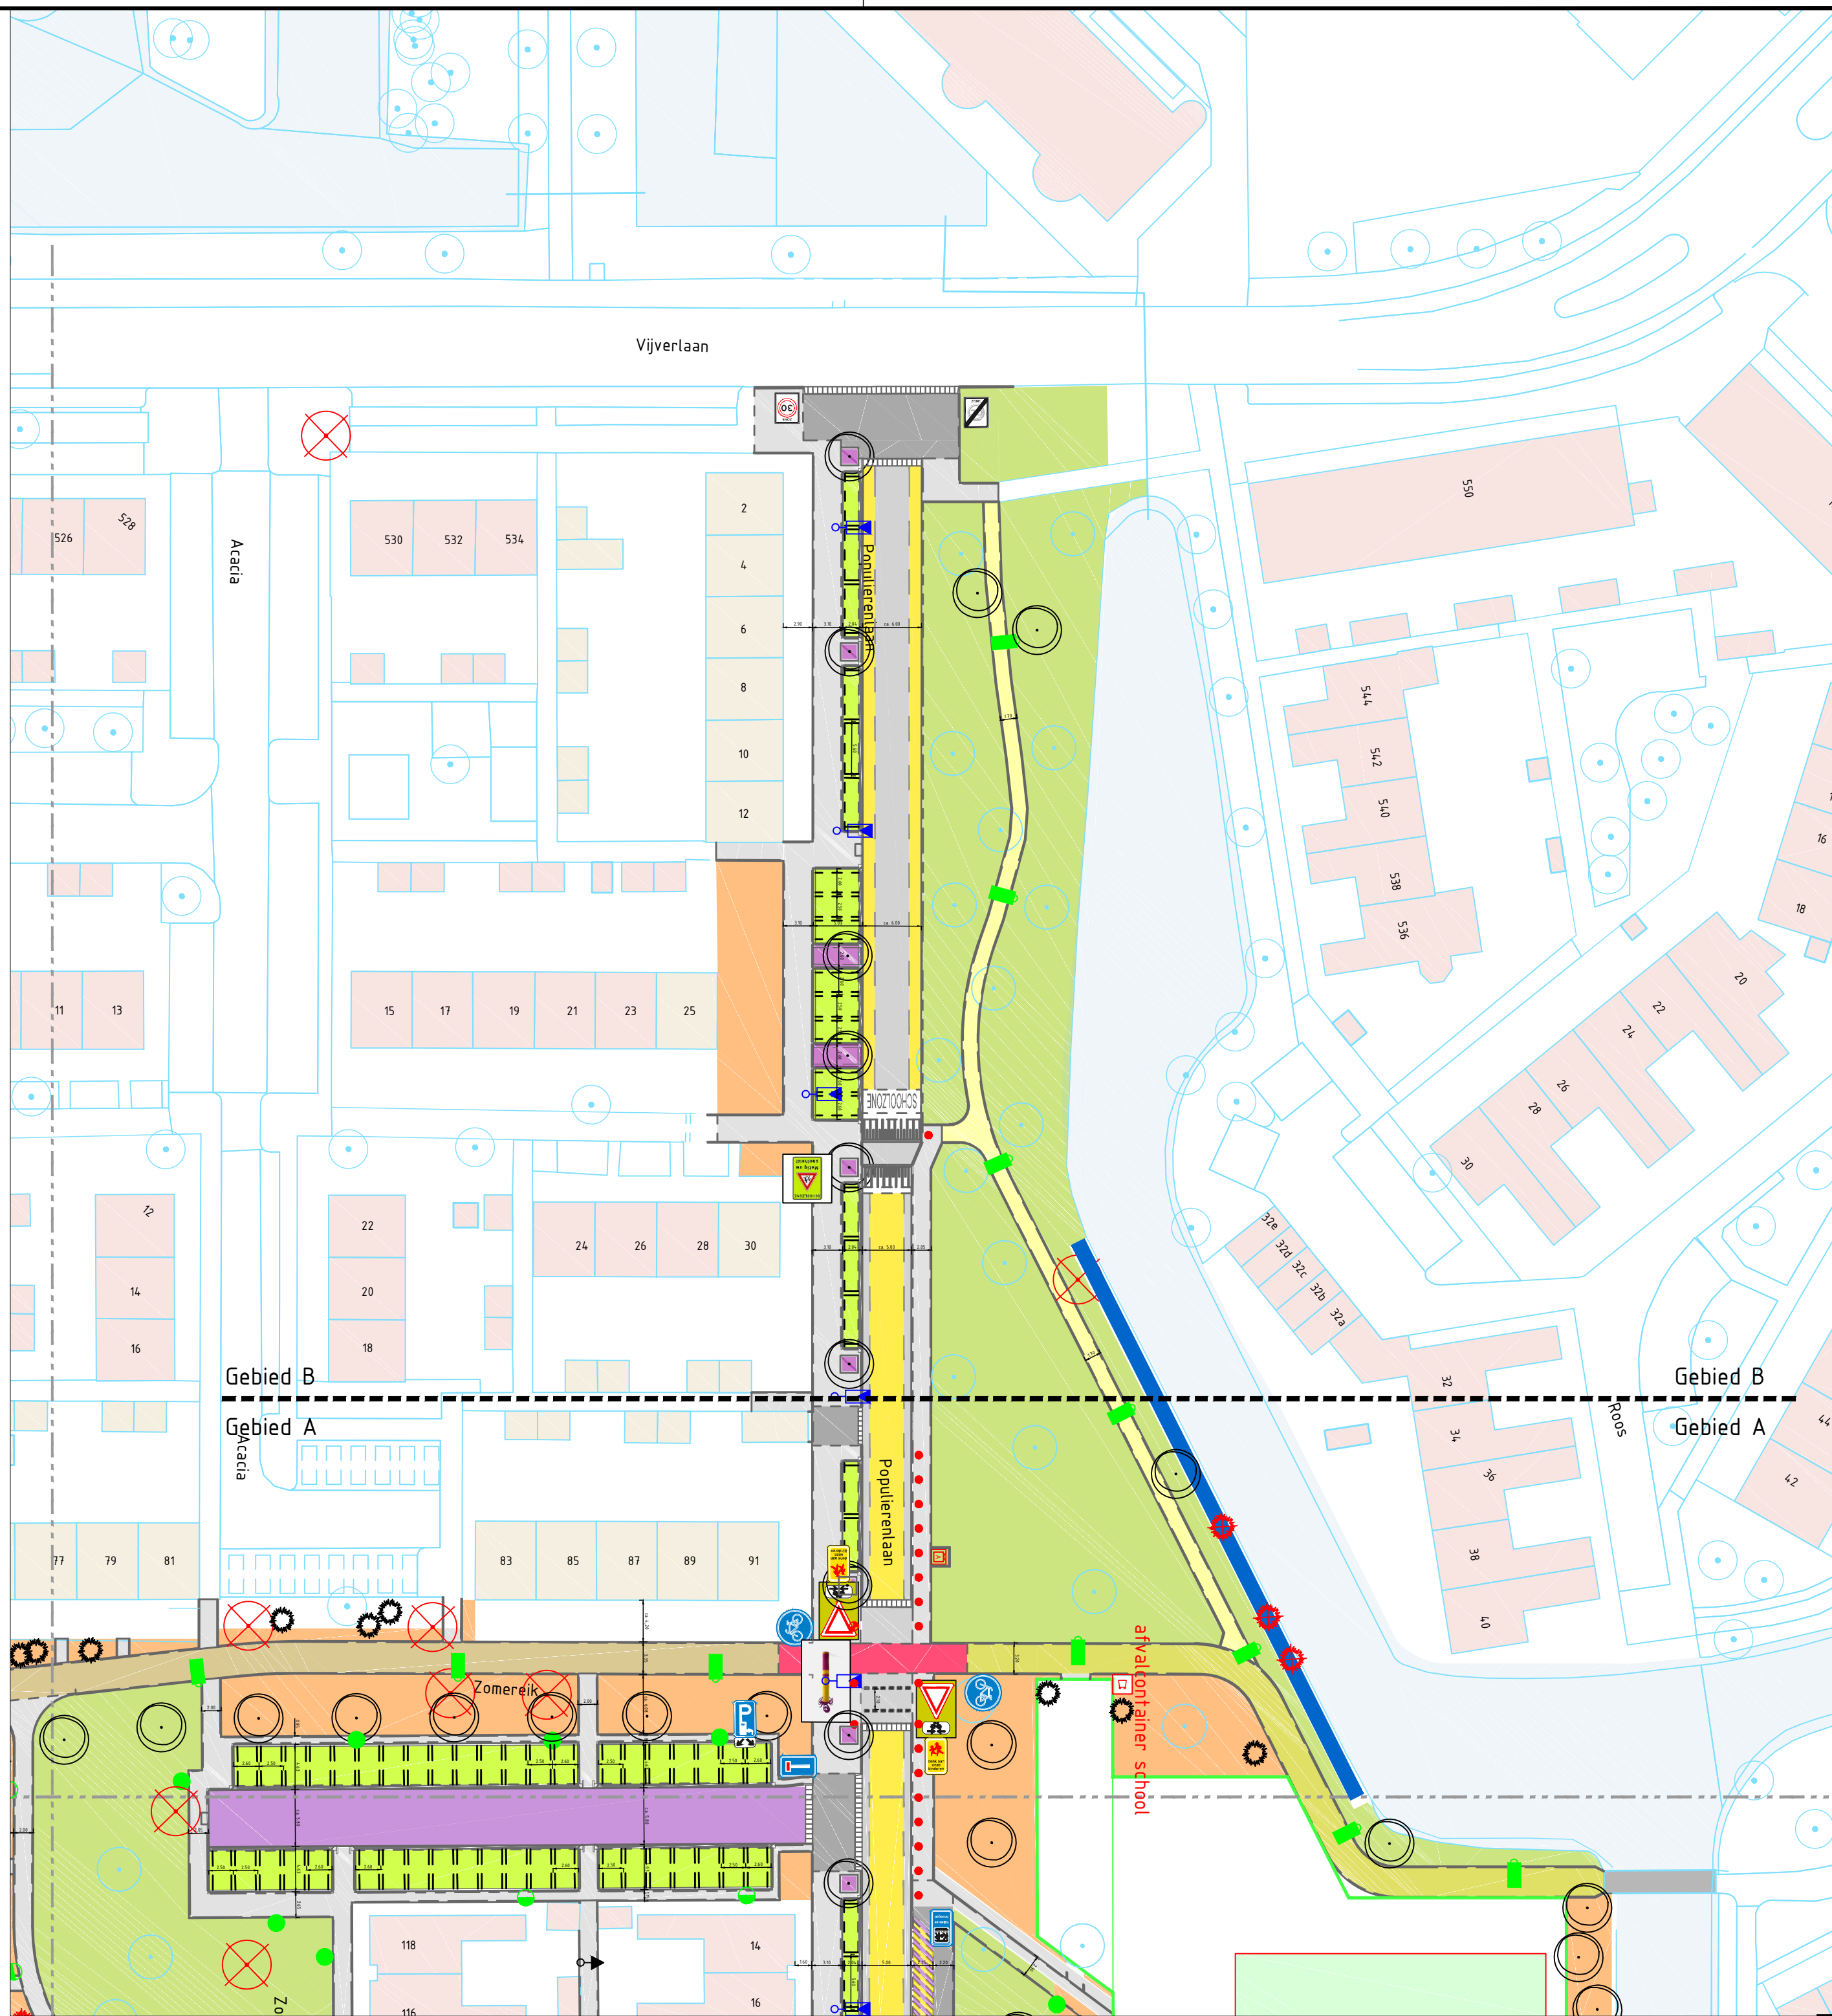


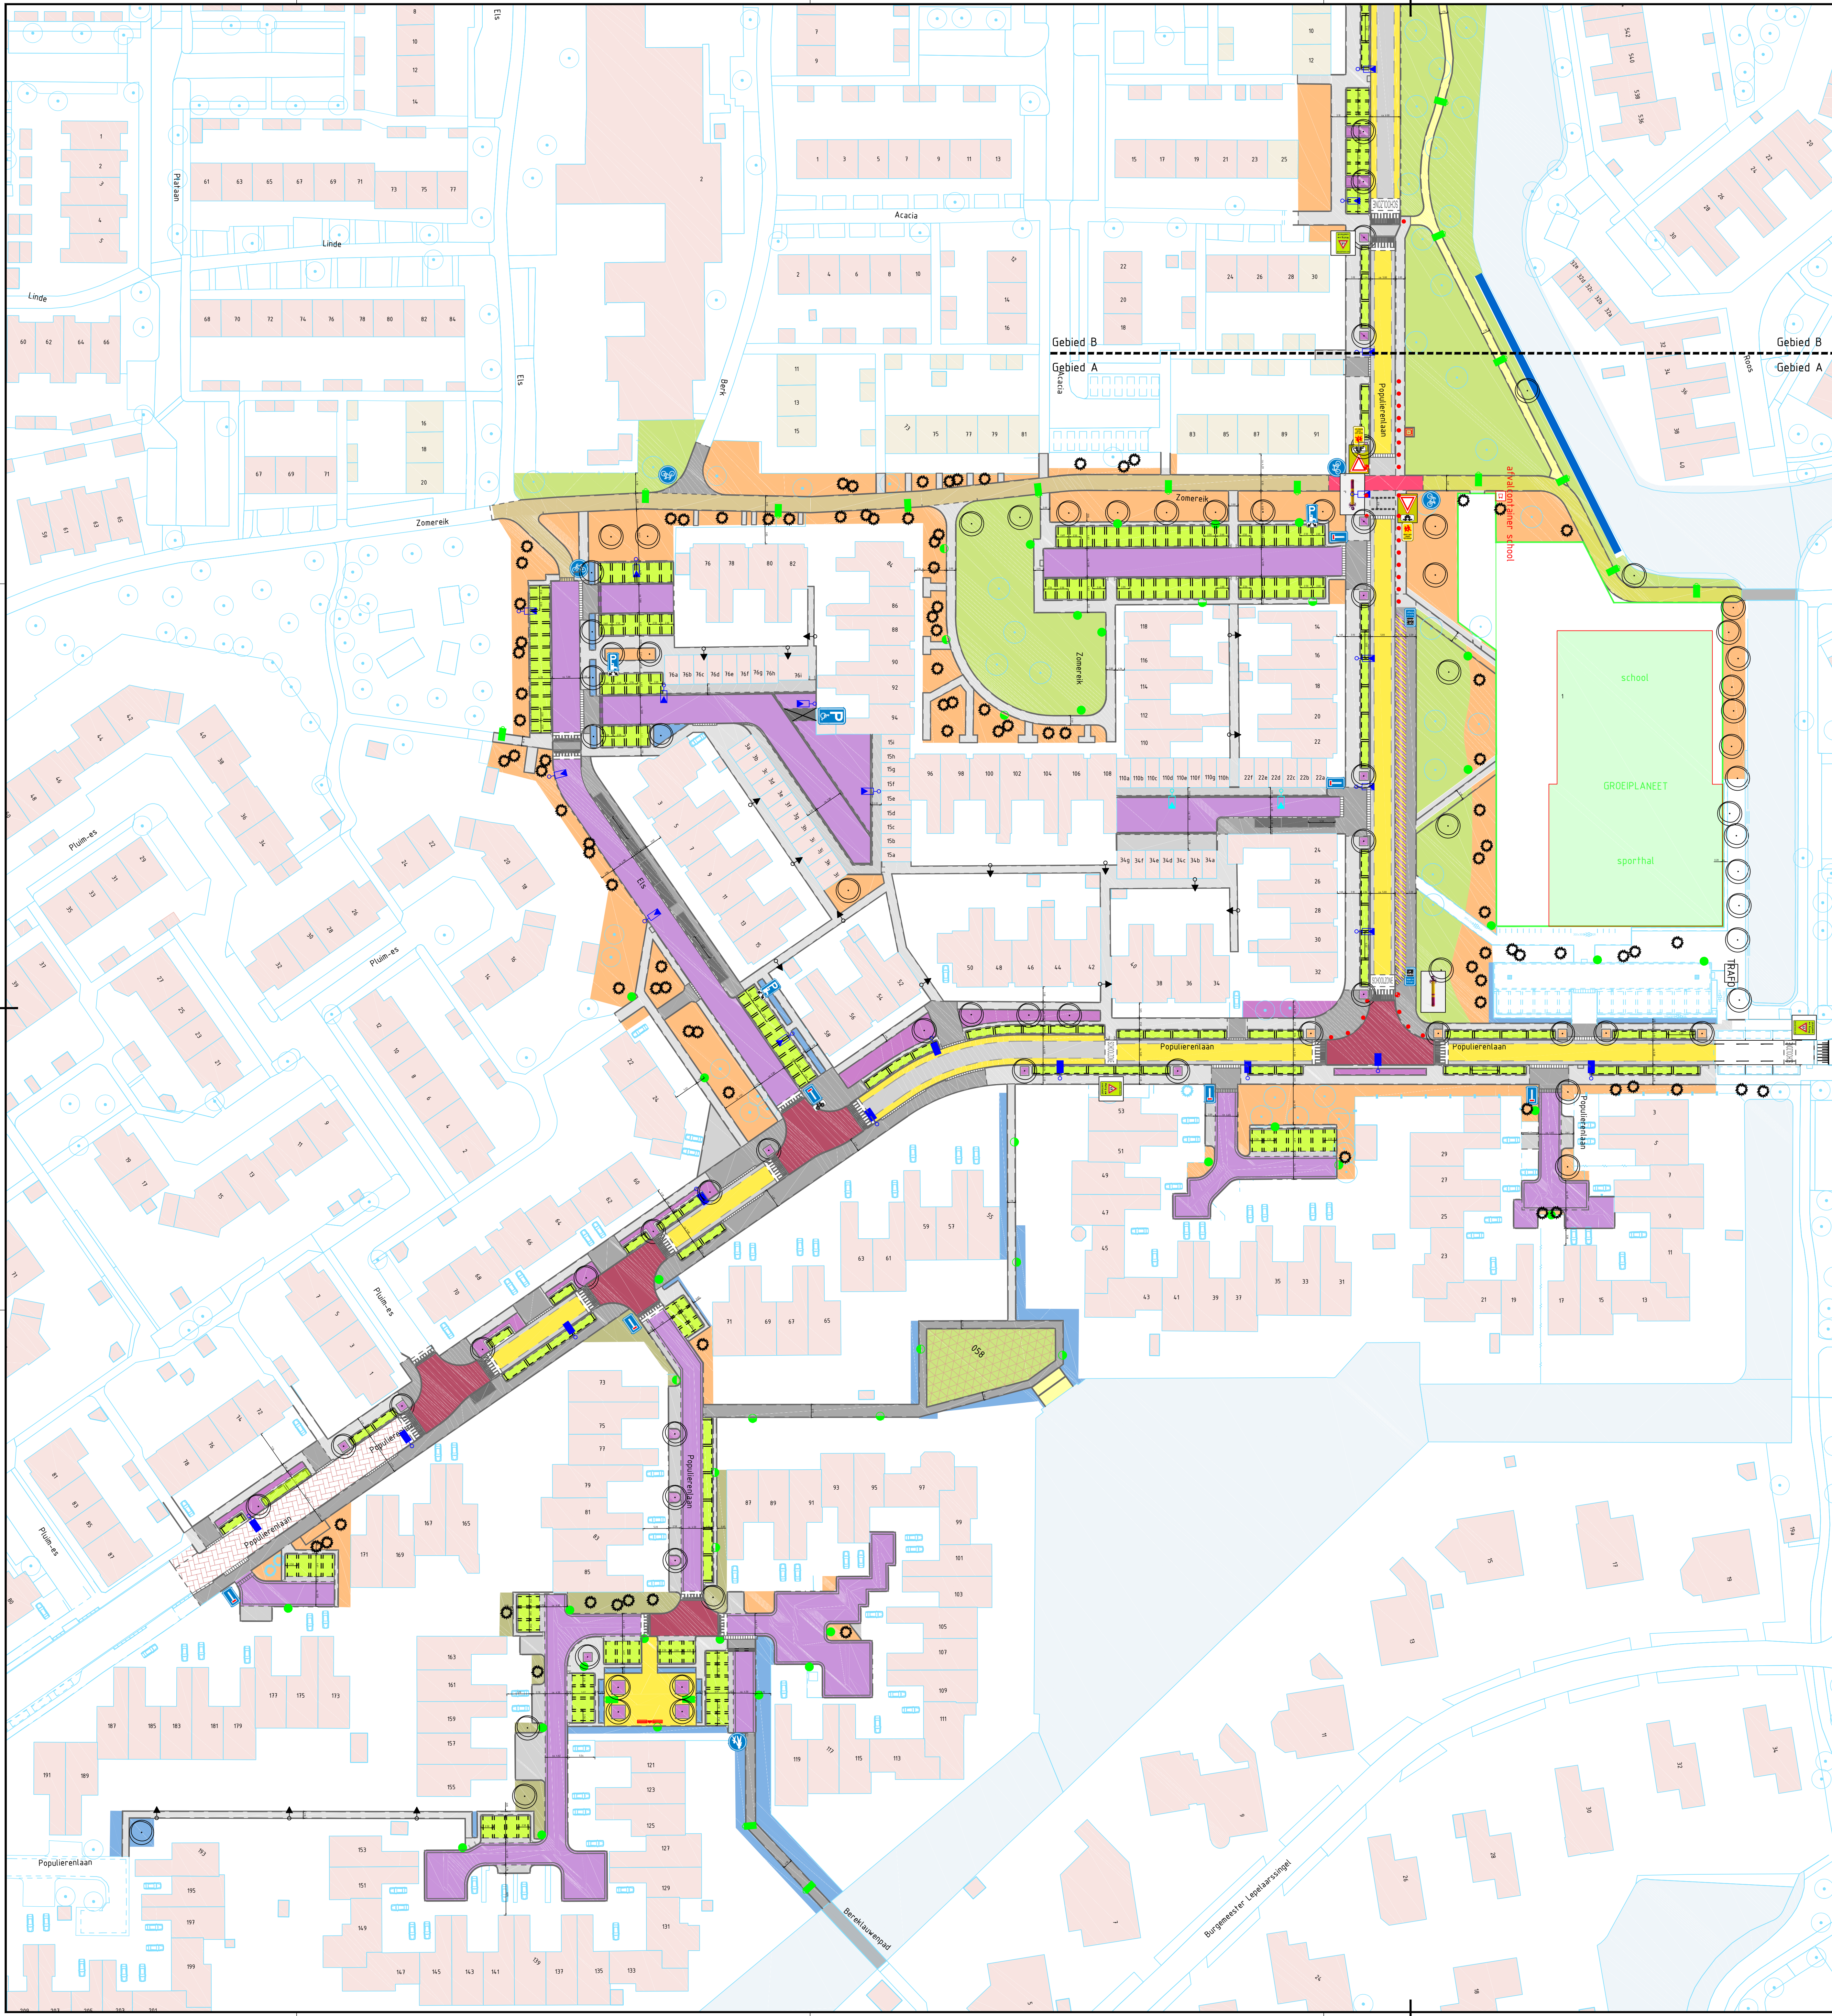

- Openbare verlichting  
(zie verlichtingsplan):
- LPH-8m EU (nieuwe mast)
  - LPH-6m EU (mast hergebruiken)
  - LPH-6m EU (nieuwe mast)
  - LPH-4m PT (nieuwe mast)
  - LPH-4m PT (nieuwe mast)
  - LPH-3m PT (nieuwe mast)

| Legenda    |                                        |           |
|------------|----------------------------------------|-----------|
| Lijnen     | Omschrijving                           | Status    |
|            | Bestaande situatie                     | Bestaand  |
|            | Schets nieuwe situatie                 | Nieuw     |
| Symbolen   | Omschrijving                           | Status    |
|            | Parkeren op eigen terrein              | Bestaand  |
|            | Boom                                   | Bestaand  |
|            | Boom                                   | Vervallen |
|            | Solifair                               | Bestaand  |
|            | Solifair                               | Vervallen |
|            | Te verplanten boom (zie groenplan)     | Nieuw     |
|            | Boom (zie groenplan)                   | Nieuw     |
|            | Solifair (zie groenplan)               | Nieuw     |
|            | Lichtmast                              | Bestaand  |
|            | Lichtmast (zie verlichtingsplan)       | Nieuw     |
| Vulvulling | Omschrijving                           | Status    |
|            | Gazon                                  | Nieuw     |
|            | Bodembedekkers                         | Nieuw     |
|            | Haag                                   | Nieuw     |
|            | Heesters                               | Nieuw     |
|            | Vaste planten                          | Nieuw     |
|            | Natuurvriendelijke oever               | Nieuw     |
|            | Parkeren Kunststof grassteeg           | Nieuw     |
|            | Parkeren Betonstraatsteen Zwart        | Nieuw     |
|            | Rijweg Betonstraatsteen Geel           | Nieuw     |
|            | Rijweg Betonstraatsteen Grijs          | Nieuw     |
|            | Rijweg Betonstraatsteen Paars          | Nieuw     |
|            | Rijweg Betonstraatsteen Noodbestrating | Nieuw     |
|            | Fiets-voetpad Asfalt Coating Geel      | Nieuw     |
|            | Fiets-voetpad Asfalt Coating Rood      | Nieuw     |
|            | Plateau Betonstraatsteen Rood struc    | Nieuw     |
|            | Trottoir tegels 300x300 grijs          | Nieuw     |
|            | Trottoir tegels 210x210 grijs          | Nieuw     |
|            | Voet-Fietspad tegels 300x300 geel      | Nieuw     |
|            | Voetpad onverhard                      | Nieuw     |
|            | Spelen                                 | Nieuw     |
|            | Bebouwing (koop)                       | Bestaand  |
|            | Bebouwing (huur)                       | Bestaand  |
|            | Watergang                              | Bestaand  |

RT > 26-01-2024 A.M. B.G.B.

MT > 26-01-2024 A.M. B.G.B.

ET > 26-01-2024 A.M. B.G.B.

DO > 26-01-2024 A.M. B.G.B.

VO > 26-01-2024 A.M. B.G.B.

SD > 26-01-2024 A.M. B.G.B.

versie datum getekend gecontroleerd

**WERKTEKENING**

buurt: Langeland

Langeland "de next generation" Fase 5

Populierenlaan ged., Zomerak ged. en Els

Werktekening

Nieuwe situatie (kleur)

tekening: KJ2116-WTd

blad: 199 van 42 bladen

schaal: 1 : 500

formaat: A0

datum: 26-01-2024

getekend: A. Martens

gecontroleerd: R. de Romph

**K** Gemeente Krimpenerwaard

Postbus 1000

2620 AD Krimpenerwaard

0174 42 1100

krimpenerwaard@krimpenerwaard.nl

**VEKW** Verkeers- en Waterbouwkundig Bureau

Postbus 1000

2620 AD Krimpenerwaard

0174 42 1100

krimpenerwaard@krimpenerwaard.nl