



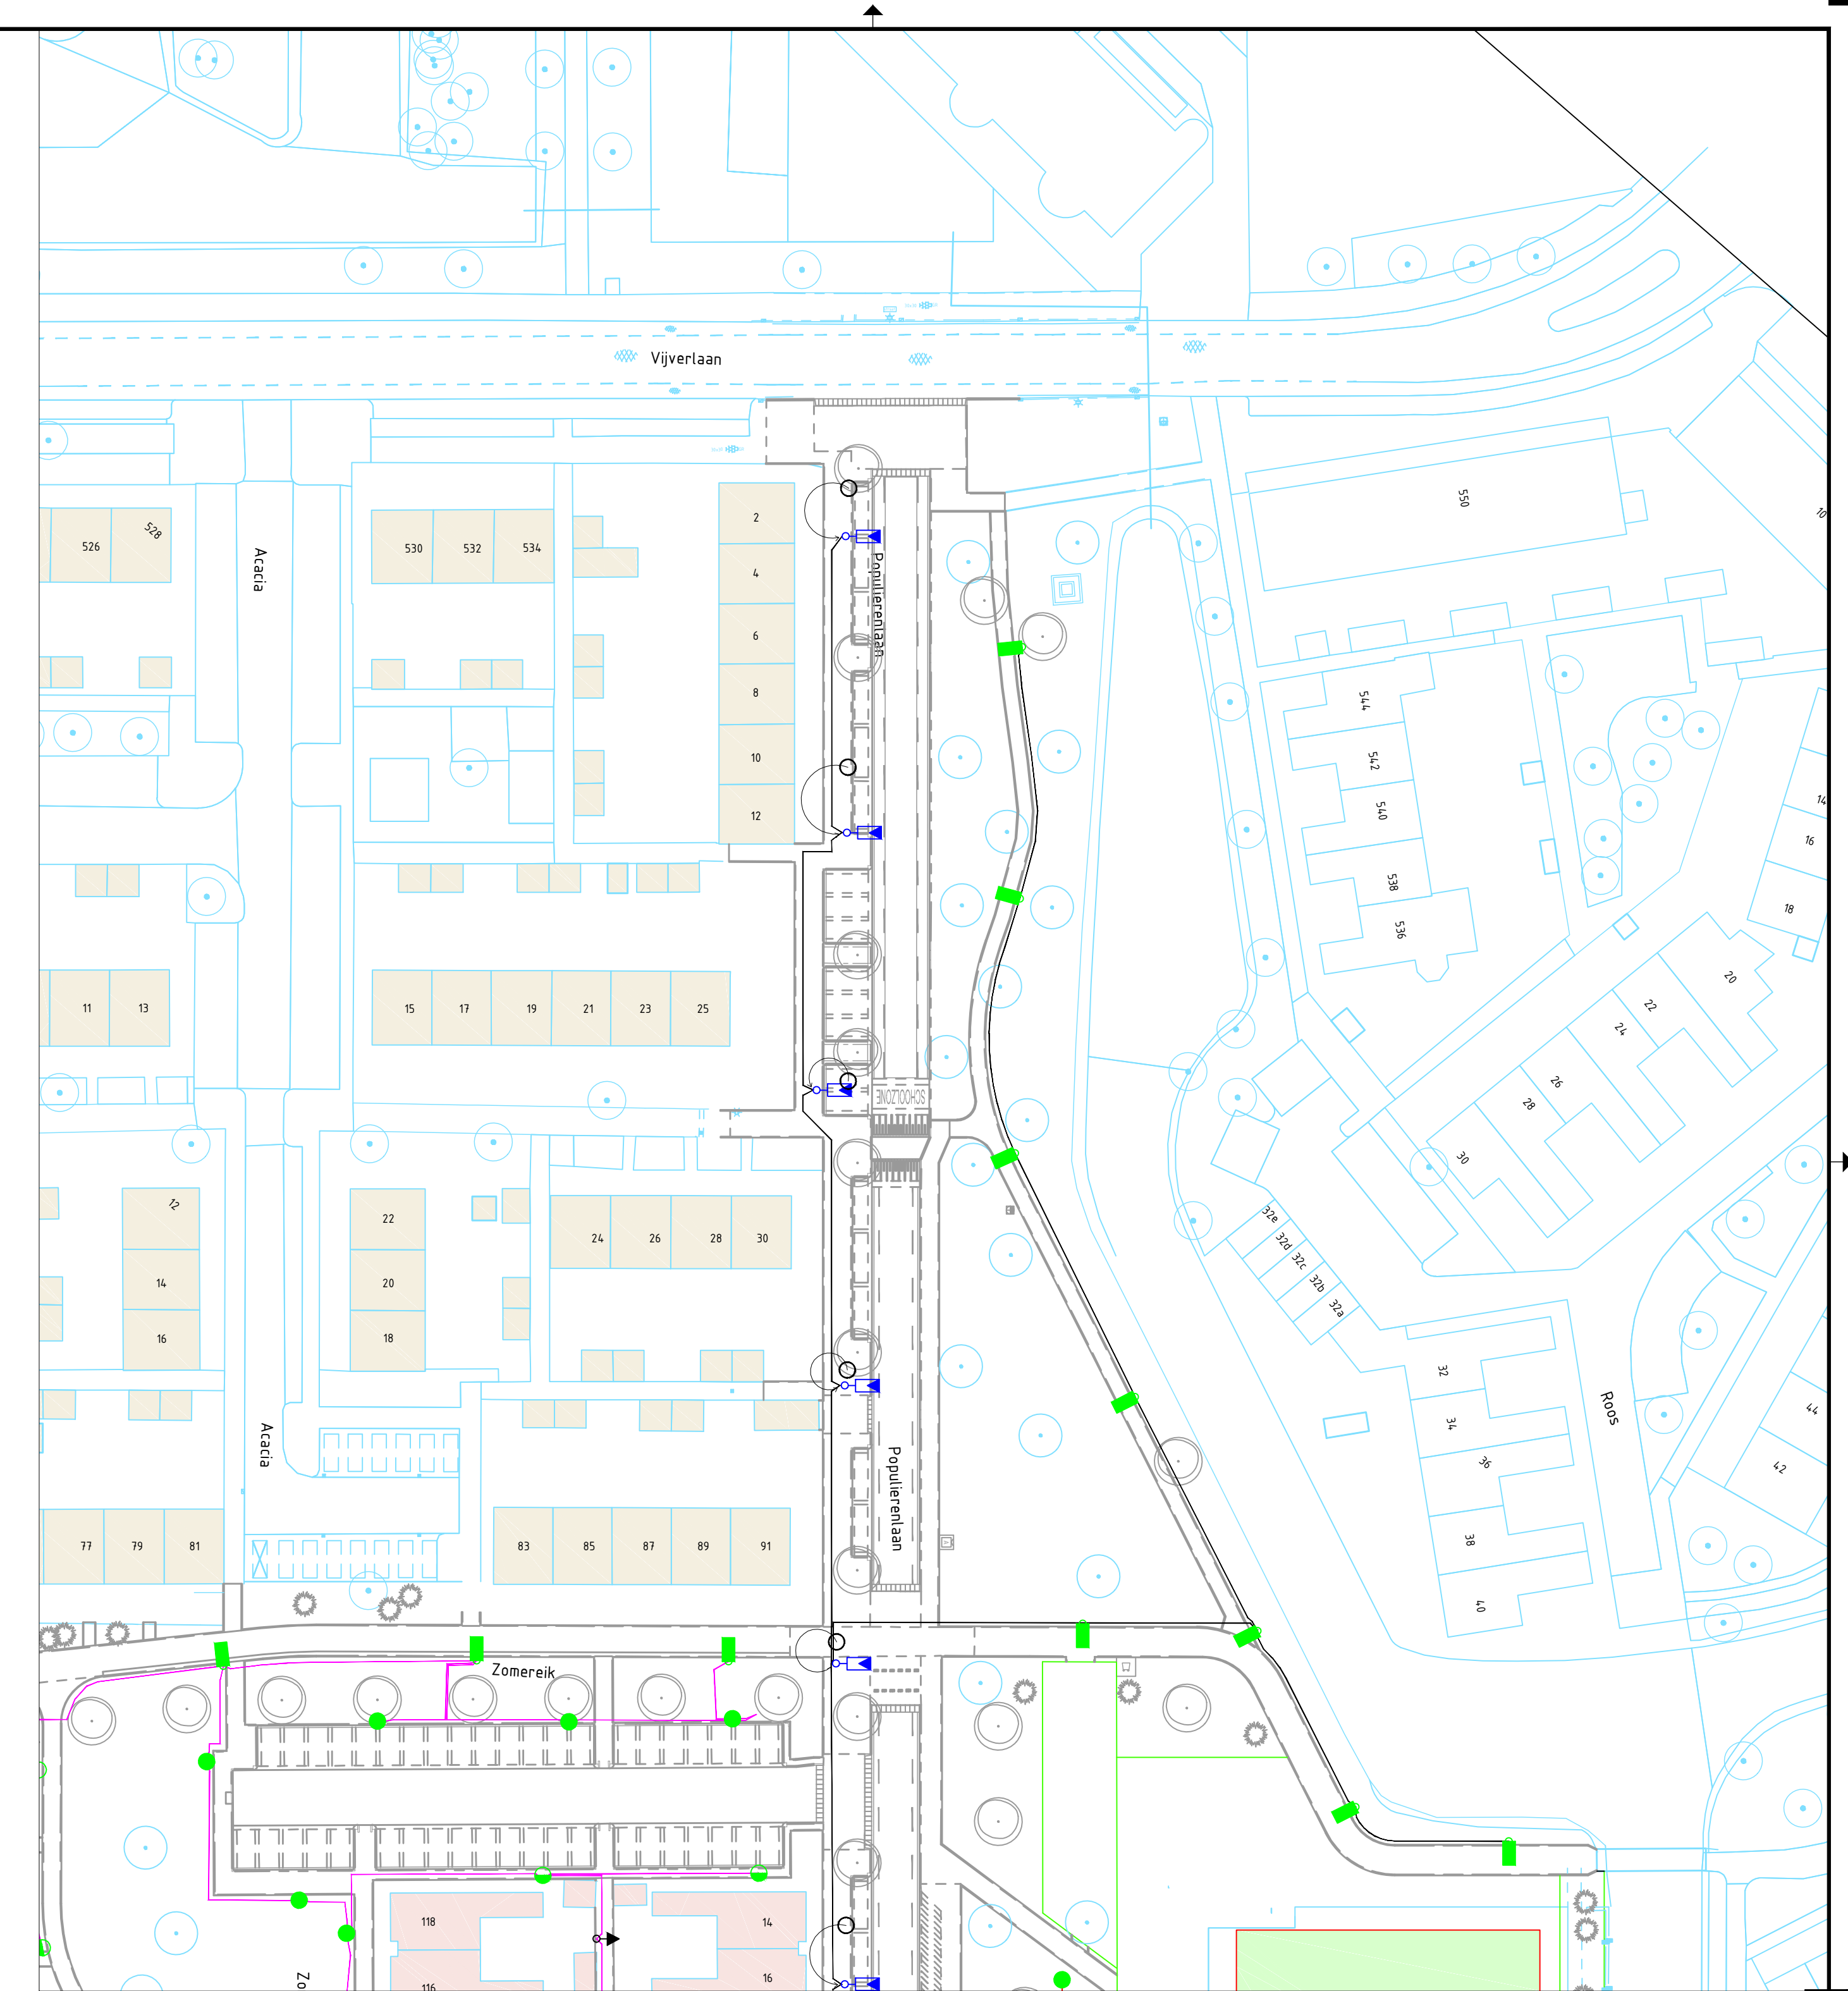

- Openbare verlichting:**
- 10x LPH:8m EU [nieuwe mast] Sustainer Alexia, STAL3, 5000lm, 3000K
 - 16x LPH:6m EU [mast hergebruiken] Sustainer Alexia, STAL3, 2500lm, 3000K
 - 2x LPH:6m EU [nieuwe mast] Sustainer Alexia, STAL3, 2500lm, 3000K
 - 30x LPH:4m PT [nieuwe mast] Modernista Sky Park, Sym, 1600lm, 3000K
 - 16x LPH:4m PT [nieuwe mast] Modernista Sky Park, Asym, 1600lm, 3000K
 - 19x LPH:4m PT [nieuwe mast] Philips Luma Nano BGP701, 800lm, 3000K
 - 18x LPH:3m PT [nieuwe mast] Orange Lighting MicroMartin, 400lm, L94 BL, 3000K
 - 10x Mast verplaatsing herbruikbare mast (incl. te verwijderen Stedin aansluiting)
 - 6x Te vervallen Stedin aansluiting
 - 100x Te verwijderen lichtpunt (incl. te verwijderen Stedin aansluiting)
 - OVL-kast locatie
 - 29x OVL-mantelbuis
 - Nieuwe Kabel - Groep 2 - 4x6mm²
 - Nieuwe Kabel - Groep 3 - 4x6mm²
 - Nieuwe Kabel - Groep 4 - 4x6mm²
 - Nieuwe Kabel - Groep 5 - 4x6mm²
 - Nieuwe Kabel - Groep 6 - 4x6mm²

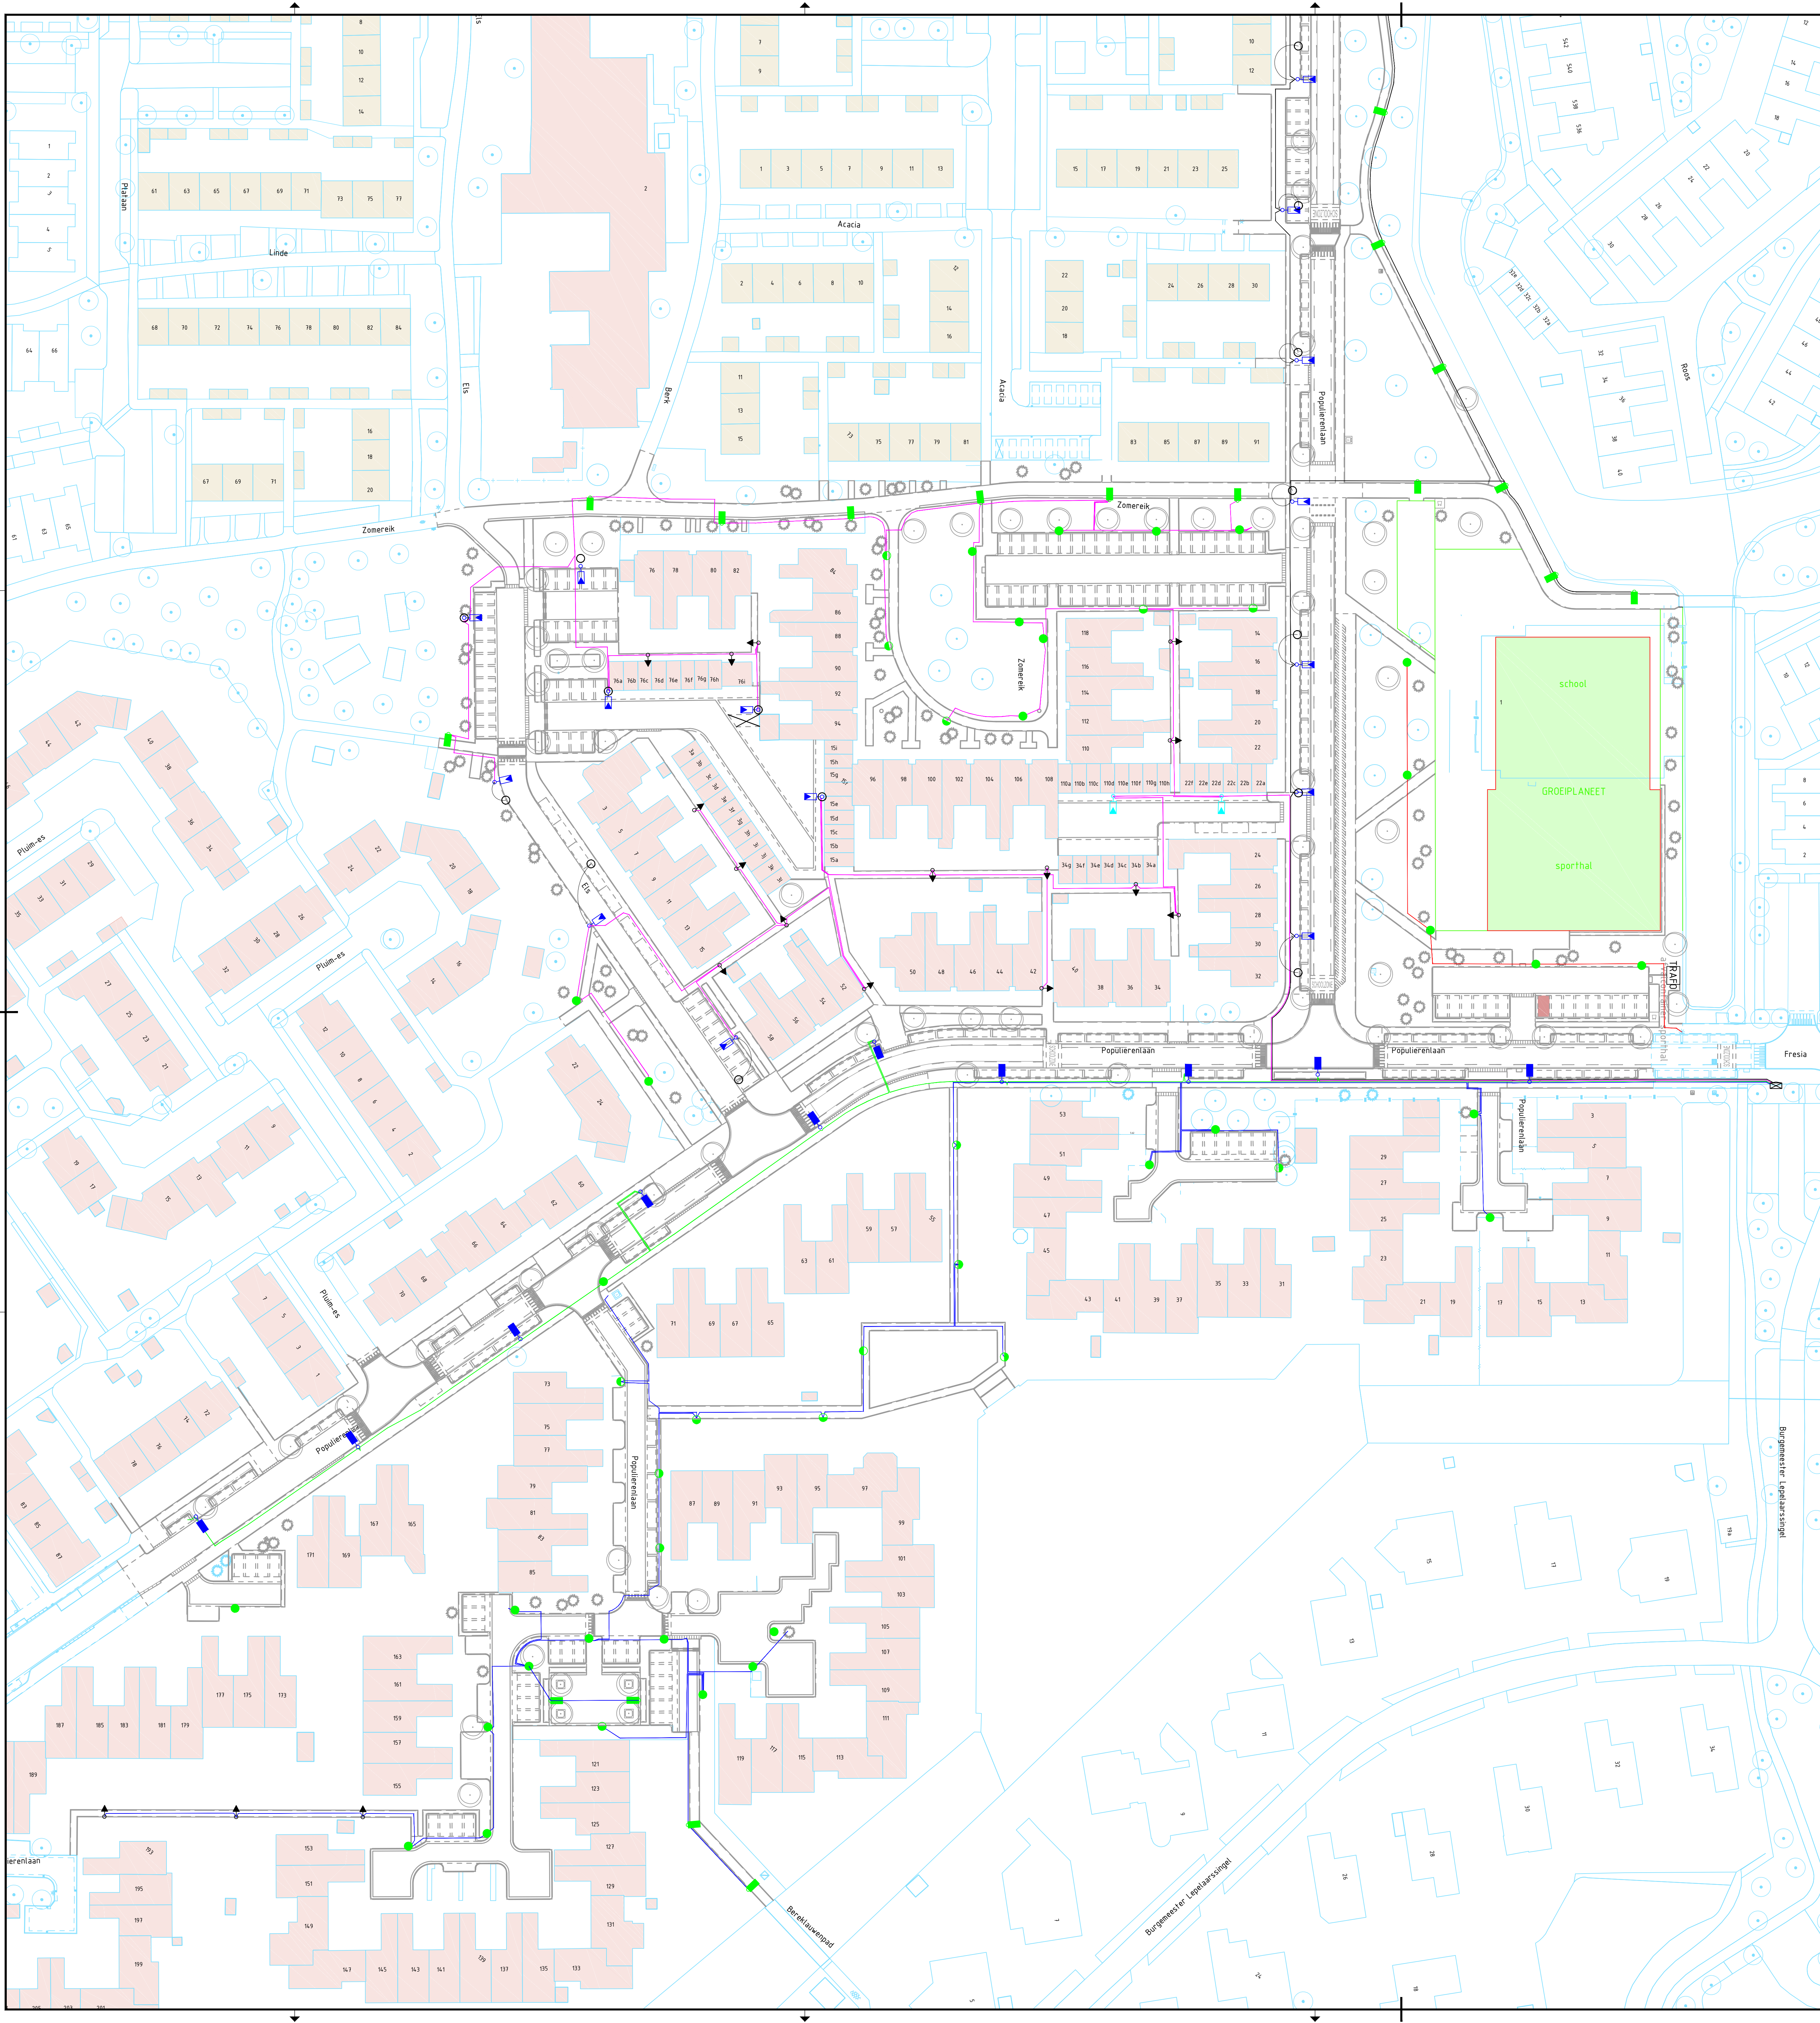

Modernista Skypark



Sustainer Alexia



Orangelighting MicroMartin



Philips Luma-gen2 Nano

RT	»	08-09-23	A.M.	R.G.B.
MT	»	01-08-23	A.M.	R.G.B.
ET	»	01-08-23	A.M.	R.G.B.
DO	»	01-08-23	A.M.	R.G.B.
VO	»	28-07-23	R.G.B.	R.G.B.
SD	»	01-07-23	R.G.B.	R.G.B.
versie		datum	getekend	gecontroleerd

WERKTEKENING

buurt: Langeland	
Langeland "de next generation" Fase 5	
Populierenlaan ged., Zomereik ged. en Els	

Werktekening
Openbare verlichting (door derden)

tekening: KJ2116-WTa
blad: T.1 van 42 bladen
schaal: 1 : 500
formaat: A0

datum: 08-09-2023
getekend: A. Martens
gecontroleerd: R. de Romph

Gemeente Krimpenerwaard
Raadsloftoren 2
2622 AD Krimpenerwaard
t 0188
krimpenerwaard@kw.nl

VEKW
Vereniging
Krimpenerwaard