
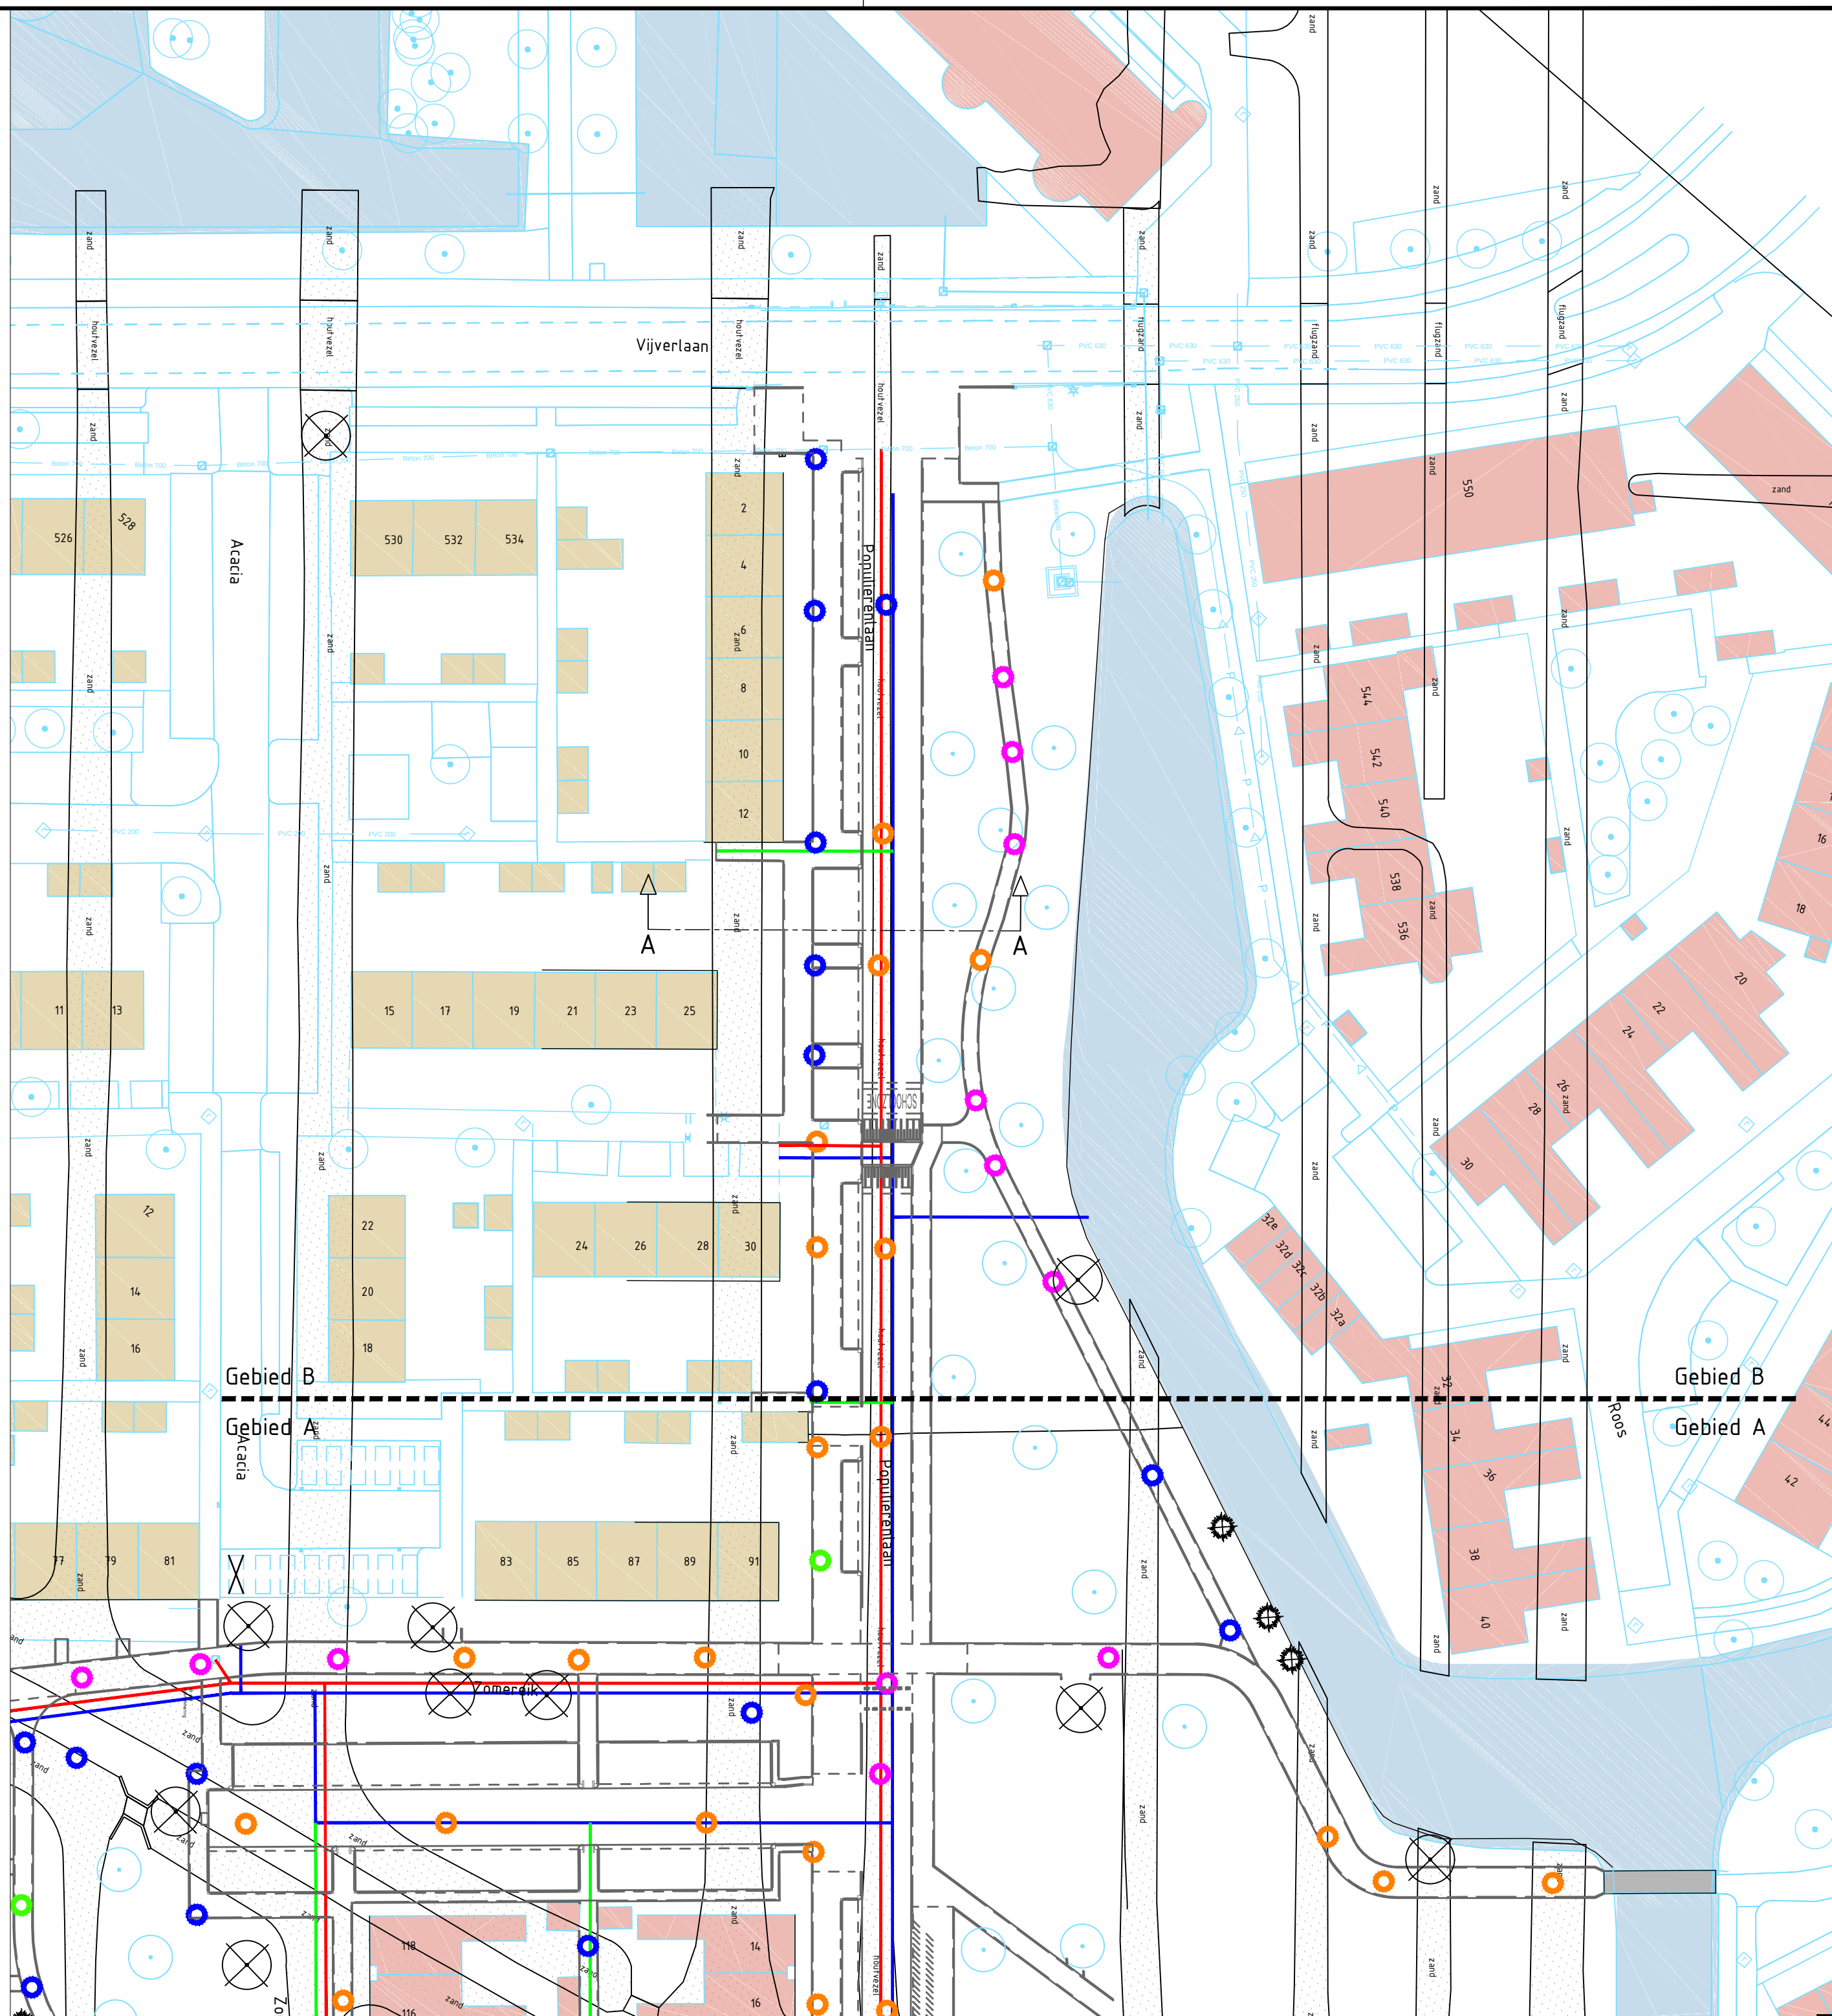


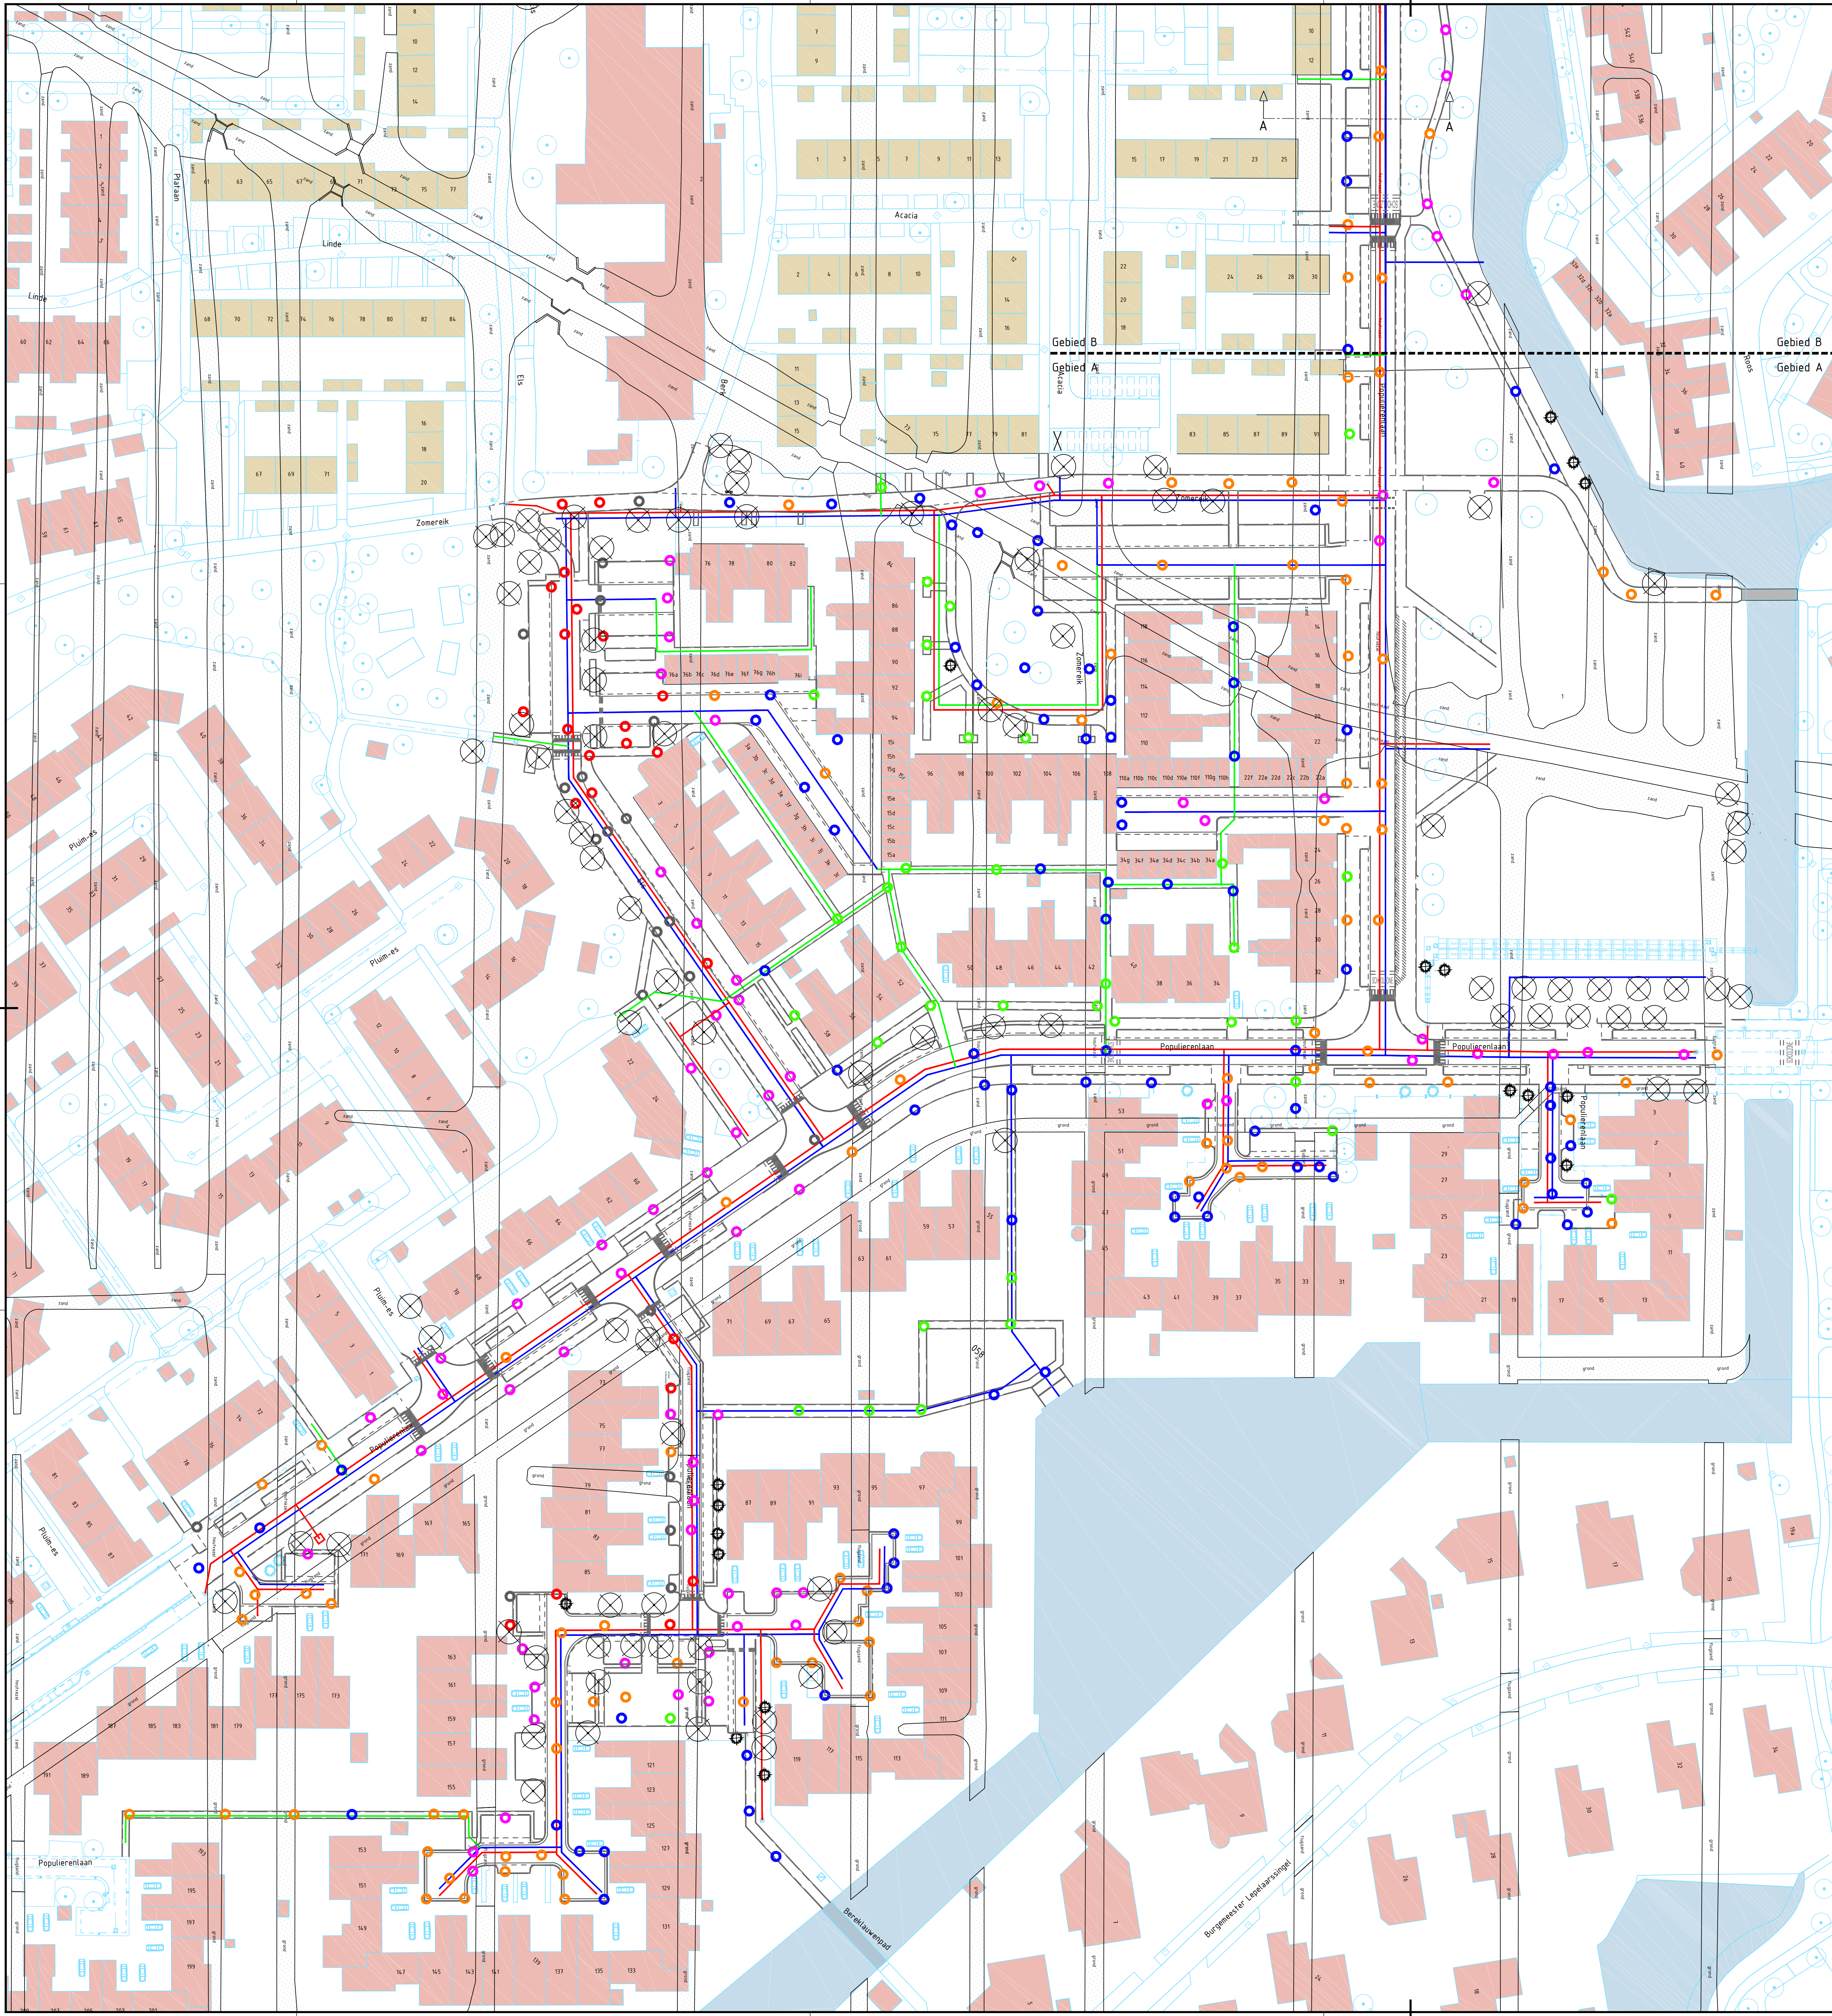

Gebied B

| Legenda   |                             |        |
|-----------|-----------------------------|--------|
| Geometrie | Omschrijving                | Status |
|           | Riolering (vull water)      | Nieuw  |
|           | Drainage                    | Nieuw  |
|           | Riolering (schoon water) DT | Nieuw  |

NEUWE HOOGTES ZIJN SLECHTS TER INDIKATIE. ER KUNNEN GEEN RECHTEN AAN ONTLEEND WORDEN.

| Legenda                                                                               |                            |             |
|---------------------------------------------------------------------------------------|----------------------------|-------------|
| Geometrie                                                                             | Omschrijving               | Status      |
|                                                                                       | Bestaande situatie         | Bestaand    |
|                                                                                       | Nieuwe situatie            | Nieuw       |
| Symbol                                                                                | Omschrijving               | Status      |
| NEUWE HOOGTES ZIJN SLECHTS TER INDIKATIE. ER KUNNEN GEEN RECHTEN AAN ONTLEEND WORDEN. |                            |             |
|                                                                                       | ophogingen tot 0,10 m      | Nieuw       |
|                                                                                       | Ophogingen 0,11 t/m 0,20 m | Nieuw       |
|                                                                                       | Ophogingen 0,21 t/m 0,30 m | Nieuw       |
|                                                                                       | Ophogingen 0,31 t/m 0,40 m | Nieuw       |
|                                                                                       | Ophogingen 0,41 t/m 0,50 m | Nieuw       |
|                                                                                       | Ophogingen 0,51 en meer    | Nieuw       |
|                                                                                       | Boom                       | Nieuw       |
|                                                                                       | Boom                       | Verwijderen |
|                                                                                       | Boom                       | Bestaand    |
| Vulvulling                                                                            | Omschrijving               | Status      |
|                                                                                       | Bebauwing (koop)           | Bestaand    |
|                                                                                       | Bebauwing (huur)           | Bestaand    |
|                                                                                       | Slootdemping met materiaal | Bestaand    |

|  |   |
|--|---|
|  | RT =<br>MT =<br>ET =<br>DO = 01-06-23<br>VO = 10-01-23<br>SD = 26-08-22<br>versie<br>datum<br>getekend<br>gecontroleerd |
|--|---|

buurt: Langeland  
Langeland "de next generation" Fase 5  
Populierenlaan ged., Zomereik ged. en Els

Definitief ontwerp  
Overzicht globale ophogingen, aanleg riolering en te verwijderen bomen

tekening: KJ2116-00a  
blad: T96 van \*\* bladen  
schaal: 1 : 500  
formaat: A0

datum: 05-04-2023  
getekend: A. Martens  
gecontroleerd: R. de Romph

Regieringsbureau Wijkverantwoord  
Regio: Langeland  
Regio: Langeland  
Regio: Langeland

