
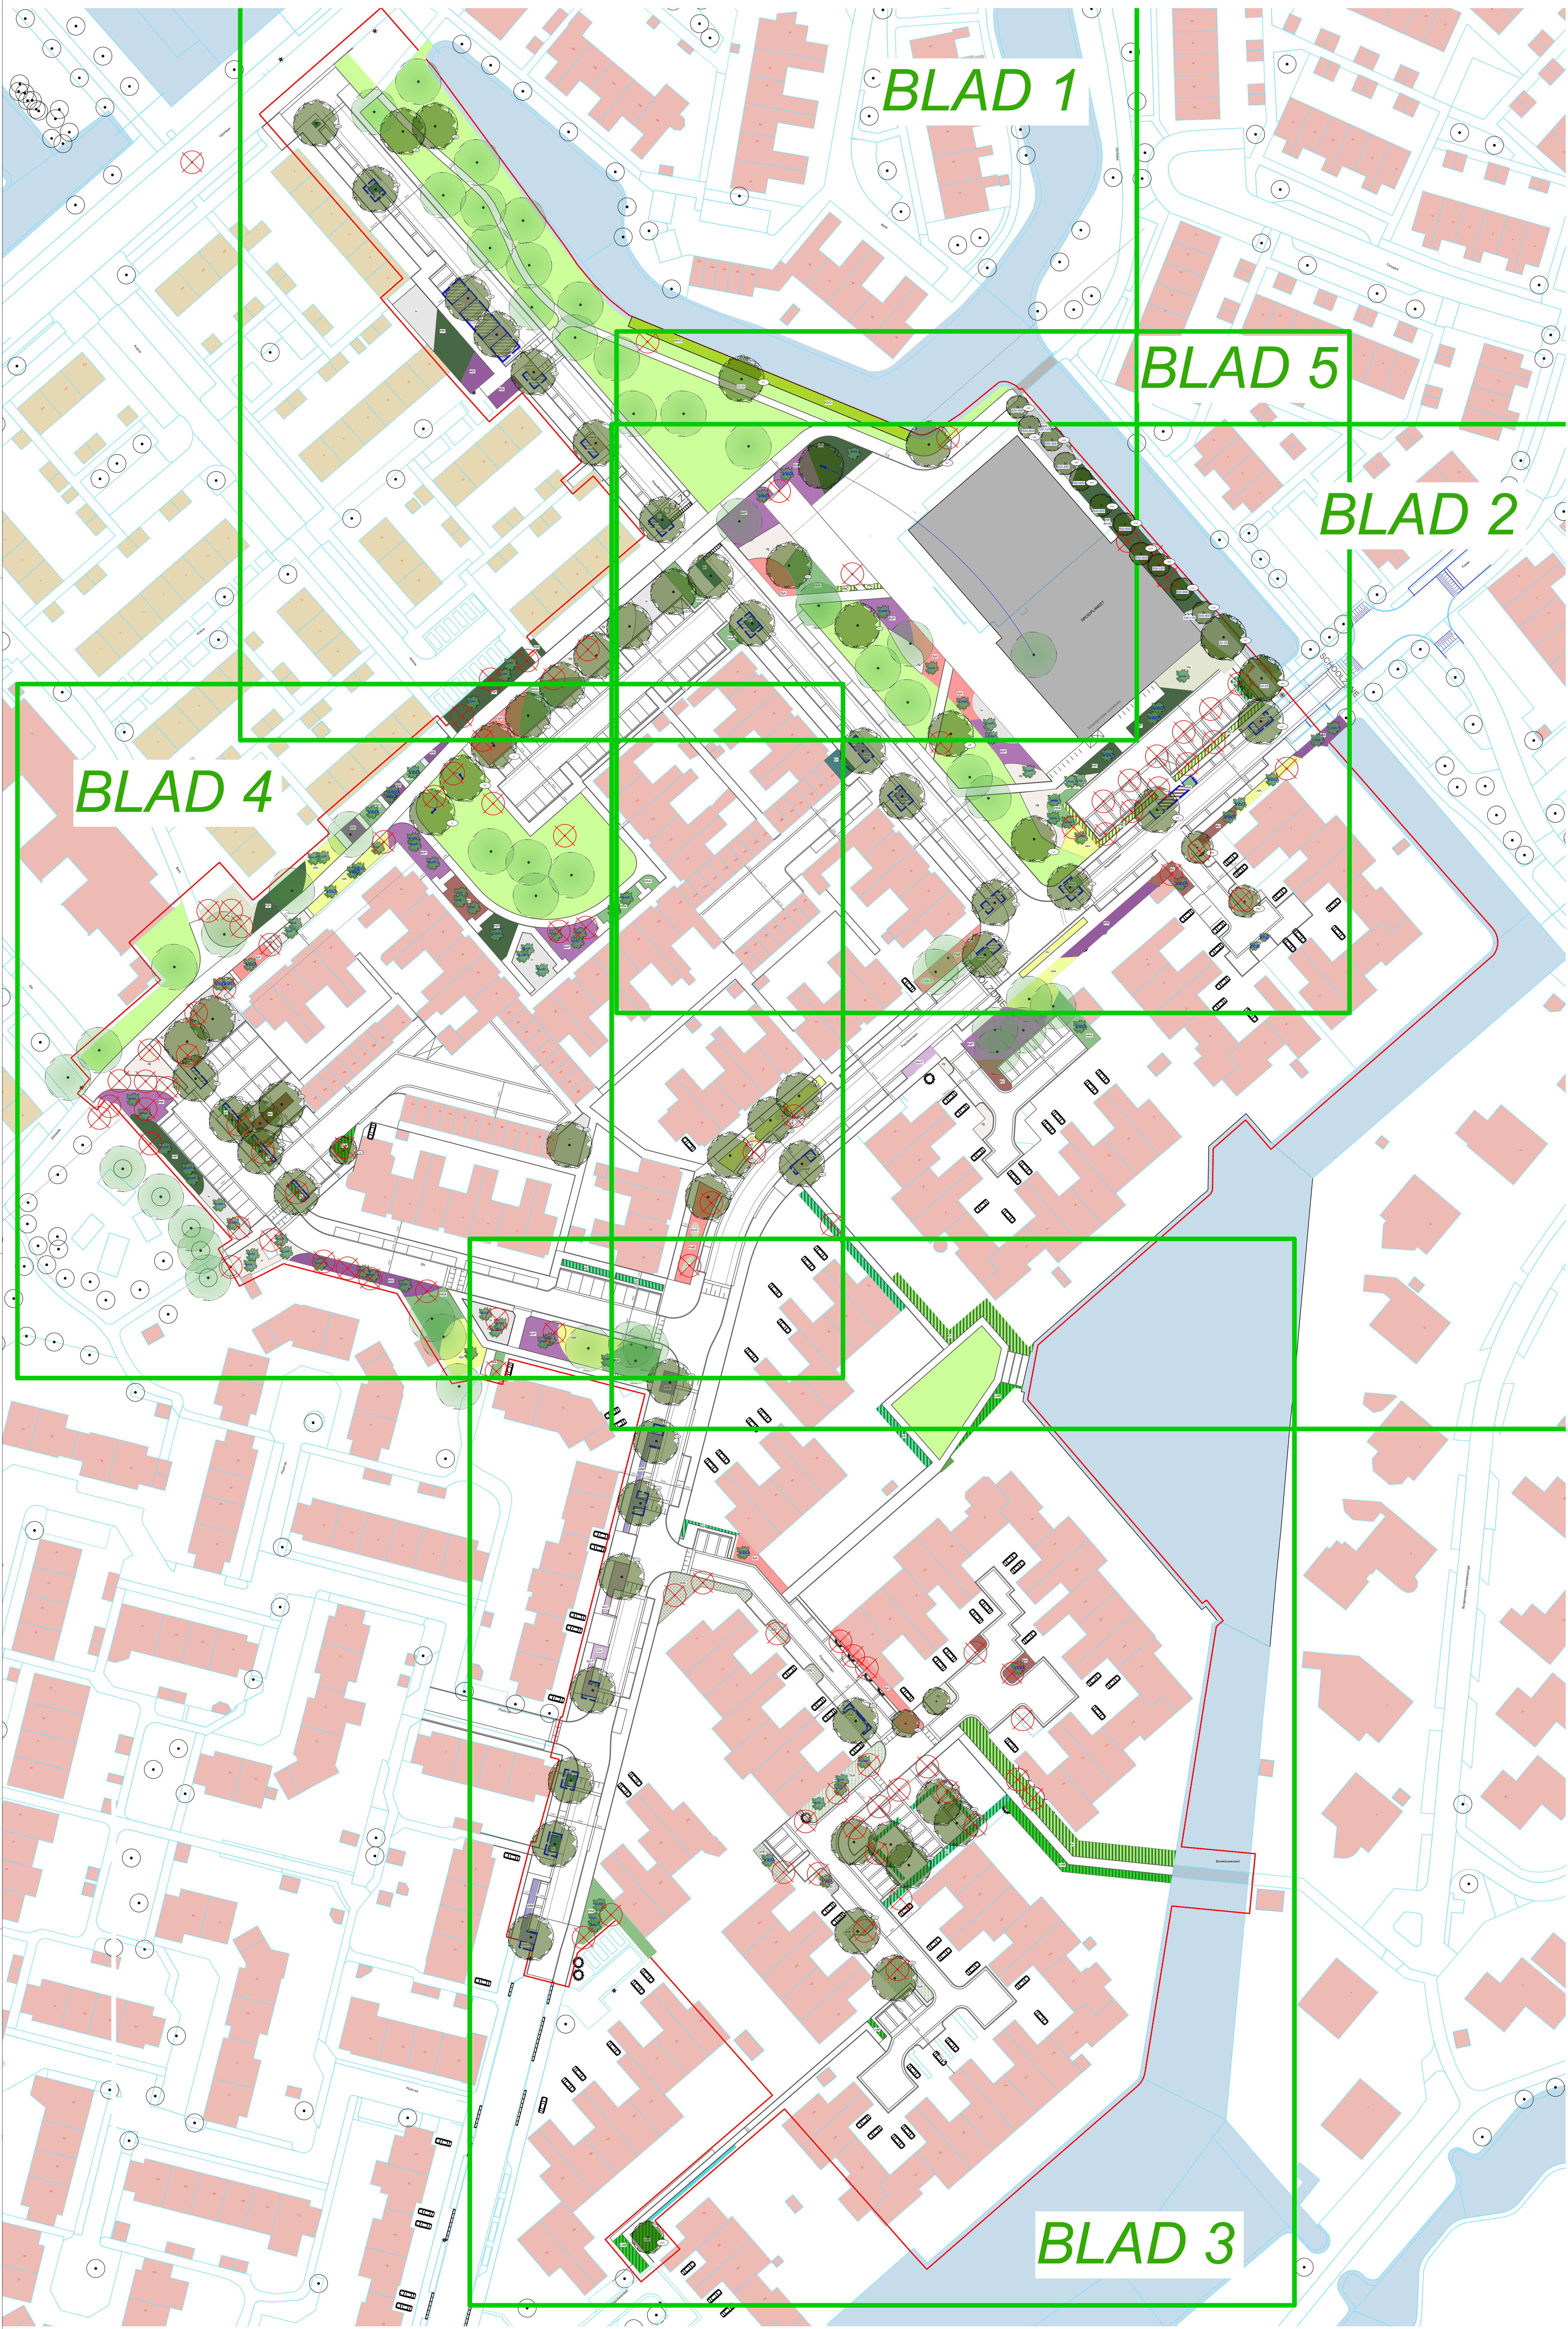
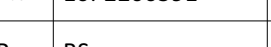


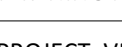

- Bestaande bomen**
- Te rooien bomen**
- Te verplanten bomen**
- Nieuwe bomen**
- AO Acer rubrum 'October glory'
 - ARF Acer rubrum 'Pacific Sunset'
 - CS Catalpa speciosa
 - FOA Fraxinus ornus 'Arie Peters'
 - QTS Quedlinia tiliacantha 'Shademaster'
 - LSP Liquidambar styraciflua 'Lane Roberts'
 - LT Liquidambar styraciflua 'Paarl'
 - LI Liquidambar styraciflua 'Lane Roberts'
 - MK Magnolia kobus
 - SST Salix x sepulcralis 'Tristis'
 - SJR Symplocium japonicum 'Nagant'
 - MBS Malus baccata 'Street Parade'
 - IAA Ilex aquifolium 'Alaska'
- Meerstemmige bomen**
- AcR Acer campestre 'Red Shine'
 - ATA Acer Freemanii 'Autumn Blaze'
 - COU Corylus avellana
- Grondverbeetering voor bomen onder verharding**
- Solitairen**
- AmA Amelanchier lamarckii
 - BuR Buddlejia davidii 'Royal red'
 - CoM Cornus kousa 'Milky way'
 - CoM Cornus mas
 - CoR Cotinus coggygria 'Royal Purple'
 - Osb Osmanthus x burkwoodii
 - VibD Viburnum x bodnantense 'Dawn'
- Hagen**
- CD Carpinus betulus
 - EB Elaeagnus ebbingei
 - LMM Lonicera nitida 'Maigrun'
 - PC Prunus laurocerasus 'Caucasica'
- Sierheesters**
- BdH Berberis 'Dart's Harlequin'
 - BdP Buddlejia davidii 'Purple Chip'
 - Dg Deutzia gracilis
 - HhA Hedera helix 'Arborescens'
 - Hq Hydrangea quercifolia
 - Hh Hypericum 'Hidcote'
 - Iv Itea virginica
 - PP Prunus laurocerasus 'Polster'
 - SpN Salix purpurea 'Nancy Saunders'
 - SJA Spiraea japonica 'Anthony Waterer'
 - Wb Weigela 'Bristol Ruby'
- Bodembedekkers**
- Eu Euonymus fortunei 'Dart's Blanket'
 - Tb Taxus baccata 'Repandens'
- Vaste planten**
- AmT Aster macrophyllus 'Twilight'
 - Cb Calamagrostis brachytricha
 - DcG Deschampsia cespitosa 'Goldschleier'
 - GmS Geranium macrorrhizum 'Spessart'
 - Gr Geranium 'Rozanne'
 - NW Nepeta x faassenii 'Walkers Low'
 - Pab Persicaria amplexicaulis 'Blackfield'
 - Pr Phlox russelliana
- Gazon**
- Natuur vriendelijke oever**

PROJECT: Langeland fase 5		Beplantingsplan concept			
OPDRACHTGEVER	Gemeente Krimpen aan den IJssel				
PROJECTADRES	Langeland, Krimpen aan den IJssel				
DATUM	8-3-2023				
PROJECTNUMMER	10P200591	TEKENING NR.	Blad 1	Formaat	A0
GETEKEND DOOR	BS	PROJECT. VERANTW.	BS	Schaal	1:200
					
		Lip ontwerpers en adviseurs		T 040 255 29 90 F 040 255 29 91 info@dolmans.nl LINDENBURGH LINDENBURGH SA&E Eindhoven	