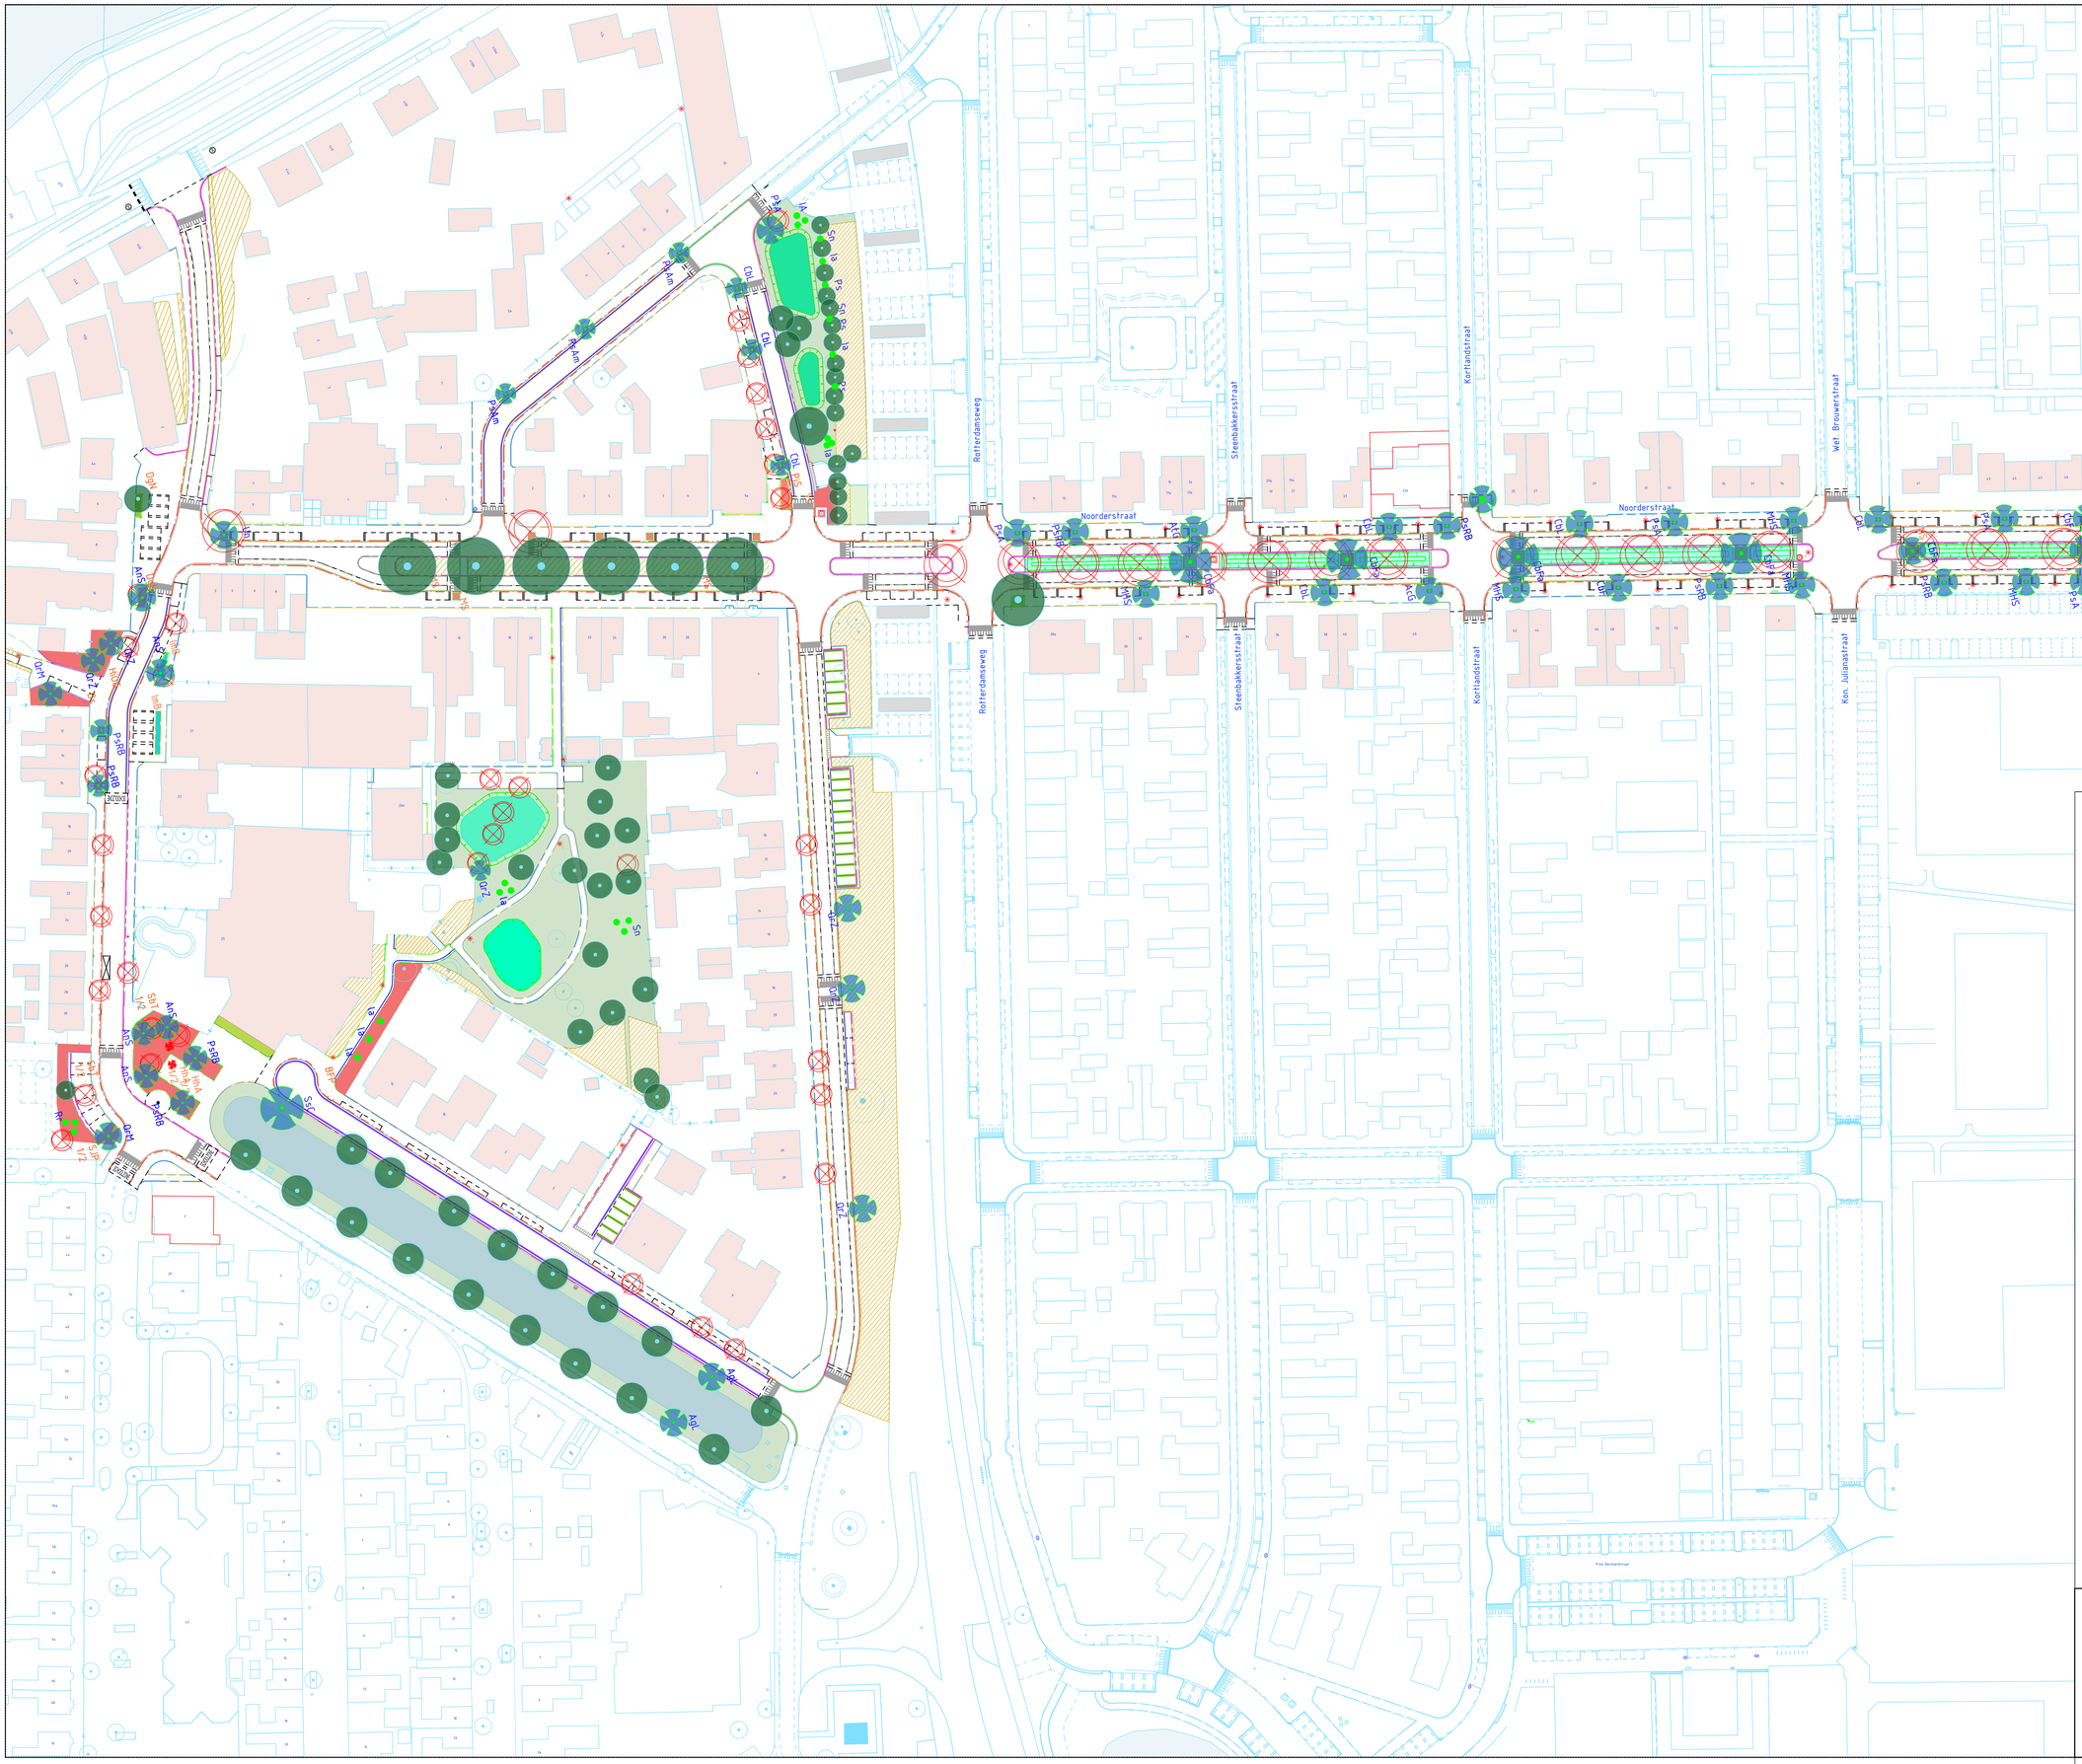

LEGENDA

Boom handhaven (binnen plan)

Nieuwe boom — **61 stuks**

Nieuwe boom (61 stuks)

Afkorting	Soort	hoogte	breedte
ANS	Acer 'Norwegian Sunset'	5 - 10 m	5 - 8 m
AcG	Acer campestre 'Green Column'	6 - 12 m	2 - 3 m
AgL	Alnus glutinosa 'Laciniata'	15 - 18 m	6 - 8 m
CbL	Carpinus betulus 'Lucas'	8 - 10 m	1 - 3 m
CbFa	Carpinus betulus 'Fastigiata'	15 - 18 m	6 - 12 m
PsRB	Prunus serulata 'Royal Bergundy'	6 - 8 m	4 - 6 m
PsA	Prunus x subhirtella 'Autumnalis'	3 - 5 m	3 - 5 m
PsAm	Prunus serrulata 'Amanogawa'	1,5 m	4 - 6 m
MHS	Magnolia 'Heaven Scent'	6 - 8 m	4 - 6 m
QrM	Quercus rhysophylla 'Maya'	6 - 10 m	4 - 7 m
QrZ	Quercus robur 'Zeeland'	10 - 15 m	3 - 4 m
UN	Ulmus 'Nanguen'	12 - 15 m	4 - 6 m
SsF	Salix sepulcralis 'Chyroscoma'	15 - 20 m	20 - 25 m

Verwijderen bomen (bestek IBKW) — **58 stuks**

Solitaire heesters — **25 stuks**

Al	Amelanchier lamarckii
BdE	Buddleja davidii 'Empire Blue'
Cm	Cornus mas
FaF	Frangula alnus 'Fine Line'
Rr	Ribes rubrum
Ia	Ilex aquifolium
Sn	Sambucus nigra
RsA	Prunus subhirtella 'Autumnalis Rosea'
Ps	Prunus spinosa

Sierheesters — **780 m2**

BFP	Buddleja 'Free Petite Blue Heaven'
CcB	Caryopteris cladnonensis 'Blauer Spatz'
HcOG	Hypericum inodorum 'Orange Gem'
DgN	Deutzia gracilis 'Nikko'
PjS	Potentilla fruticosa 'Sommerflor'
HhA	Hedera helix 'Arborescens'
MaA	Mahonia aquifolium 'Apollo'
SJG	Spiraea nipponica 'Snowmound'
SbT	Spiraea betulifolia 'Tor
Ds	Diervilla splendens
Vd	Viburnum davidii

Vaste planten

Beplanting in wadi's (zie deeluitwerking) — **1765 m2**

Bodembedekkers — **178 m2**

MS	Mahonia Sioux

Hagen — **58 m2**

ImB	Ilex measervea 'Blue Princess'

Gazon — **4000 m2**

Handhaven beplanting — **n.t.b.**

Oud Krimpen

Deelgebied 3

Definitief Groenplan - versie 4

Nieuwe situatie

tekening:	P444	datum:	7-8-2024
blad:	T99 van bladen	getekend:	F. Versteegh
schaal:	1 : 500	geautoriseerd:	
formaat:	A0 (1.470 x 841)		

Gemeente Krimpen aan den IJssel
Raadhuisplein 2
2922 AD Krimpen aan den IJssel
T4 0180
krimpenaandenijssel.nl

IBKW Ingenieursbureau Krimpenerwaard
Ingenieursbureau Krimpenerwaard
Raadhuisplein 6
2922 AD Krimpen aan den IJssel
ibkw.nl