


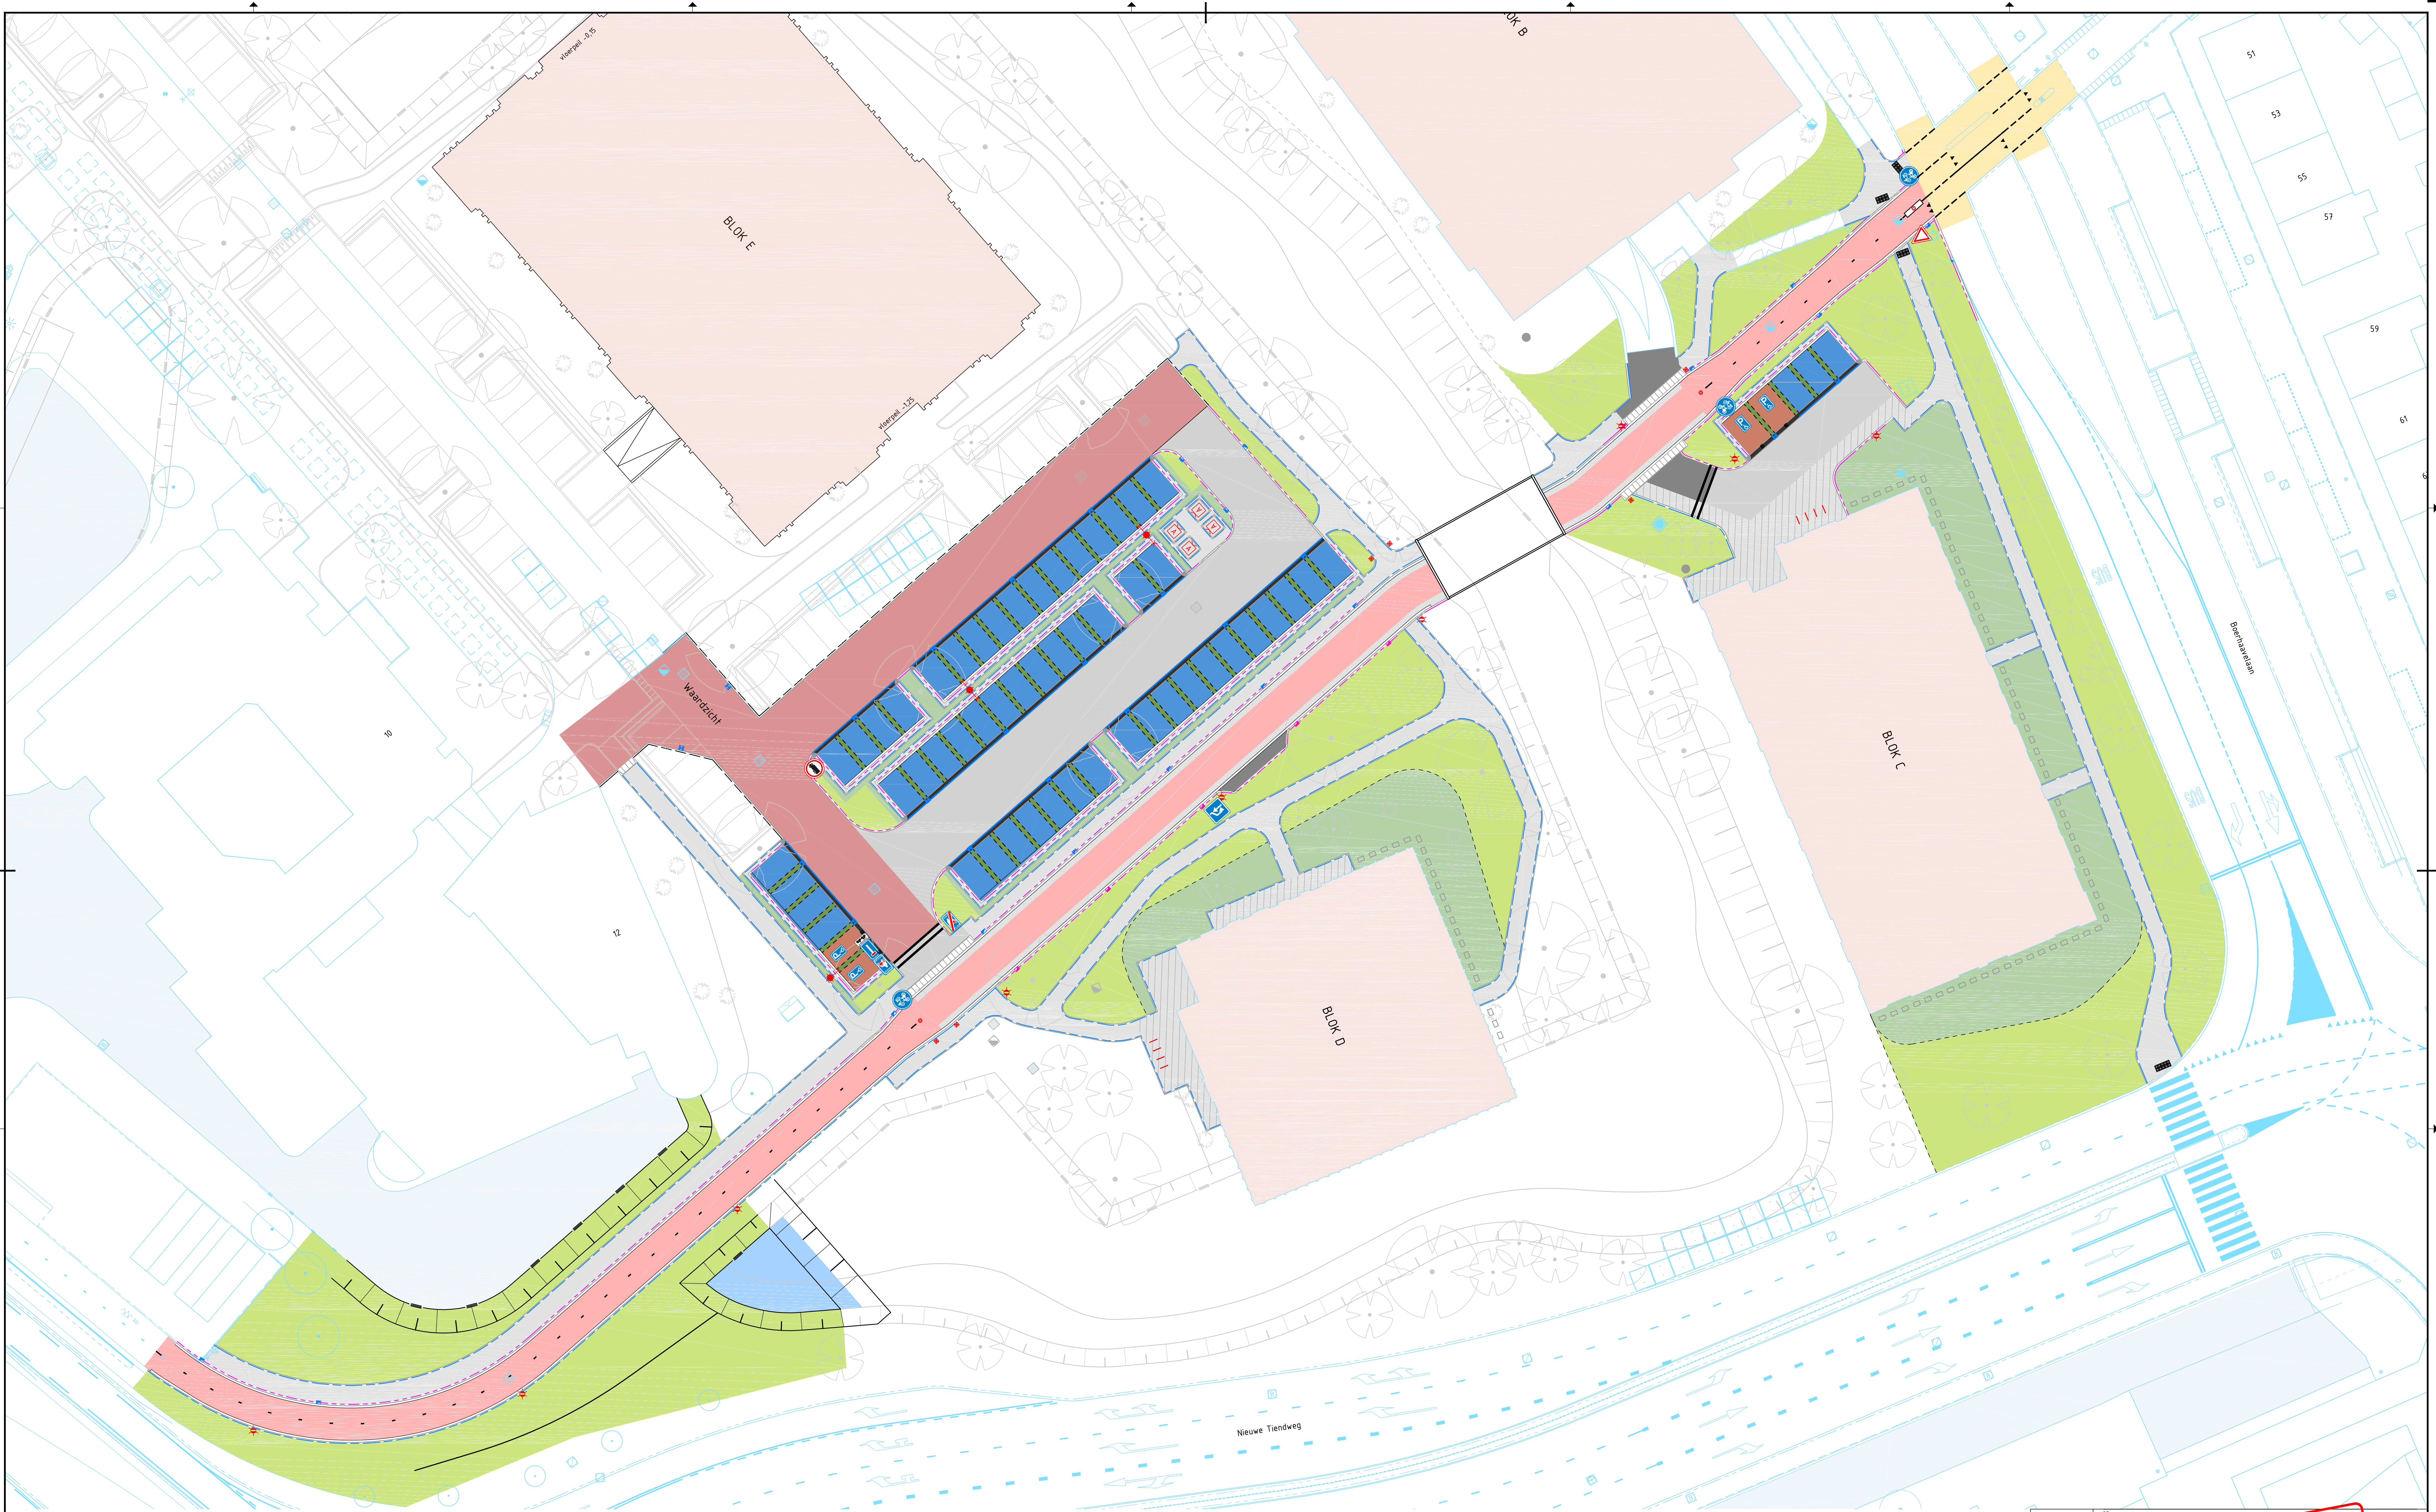

- VERHARDING:**

 - TROTTOIR, 300x300mm TEGELS, GRIJS
 - INRIJ, DOUBBELKLINKER, GRIJS
 - ENTREE, 200x200mm TEGELS, ROTTERDAMS RECEPT
 - FIETSPAD, ASFALT MET RODE COATING
 - FIETSSTRAAT, ASFALT MET RODE COATING EN STREETPRINT
 - TOEKOMSTIGE SITUATIE
- GROENVOORZIENING:**

 - RUBAAN, BETONSTRAATSTENEN, DONKERGRIS
 - RUBAAN, BETONSTRAATSTENEN, GRIS (DICTBLOKKEN)
 - PARKEERPLAATS, GRASTEGELS MET GRASZAAD
 - INVALIDE PARKEERPLAATS, GRASTEGELS MET STEENTJES
 - STAPTEGELS
 - AANBRENGEN GELE COATING TBV OVERSTEEK

- GROENVOORZIENING:**
- BESTAANDE BOOM
 - NIJUE BOOM
 - BEPLANTING
 - GAZON

WERKTEKENING

Korland Noord
Centrum Zuid ontwikkeling
WRM woonblok C + D en fietspad
Boerhaavelaan en Waardzicht

tekening: KJ1823-C06-WTd
blad: 199 van 8
schaal: 1 : 200
formaat: A0

datum: 22-10-2024
getekend: S. van Wingerden
gecontroleerd: R.K. de Romph

Gemeente
Korland
Korland Noord
Korland Zuid
Korland Oost
Korland West

Regio
Korland
Korland Noord
Korland Zuid
Korland Oost
Korland West