




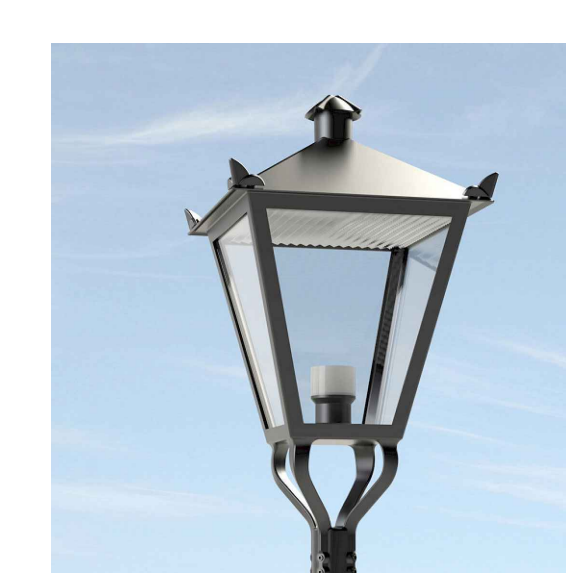

Mikona Vesting (A-B)

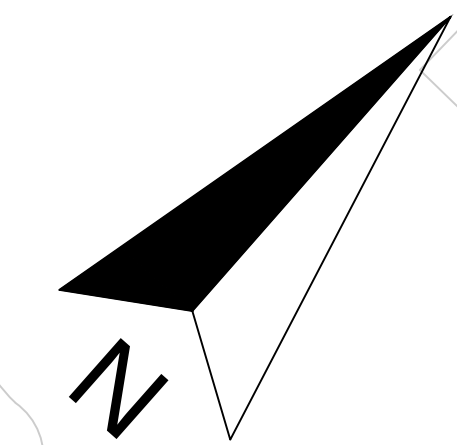

Philips Mini Luma BGP702 (C)

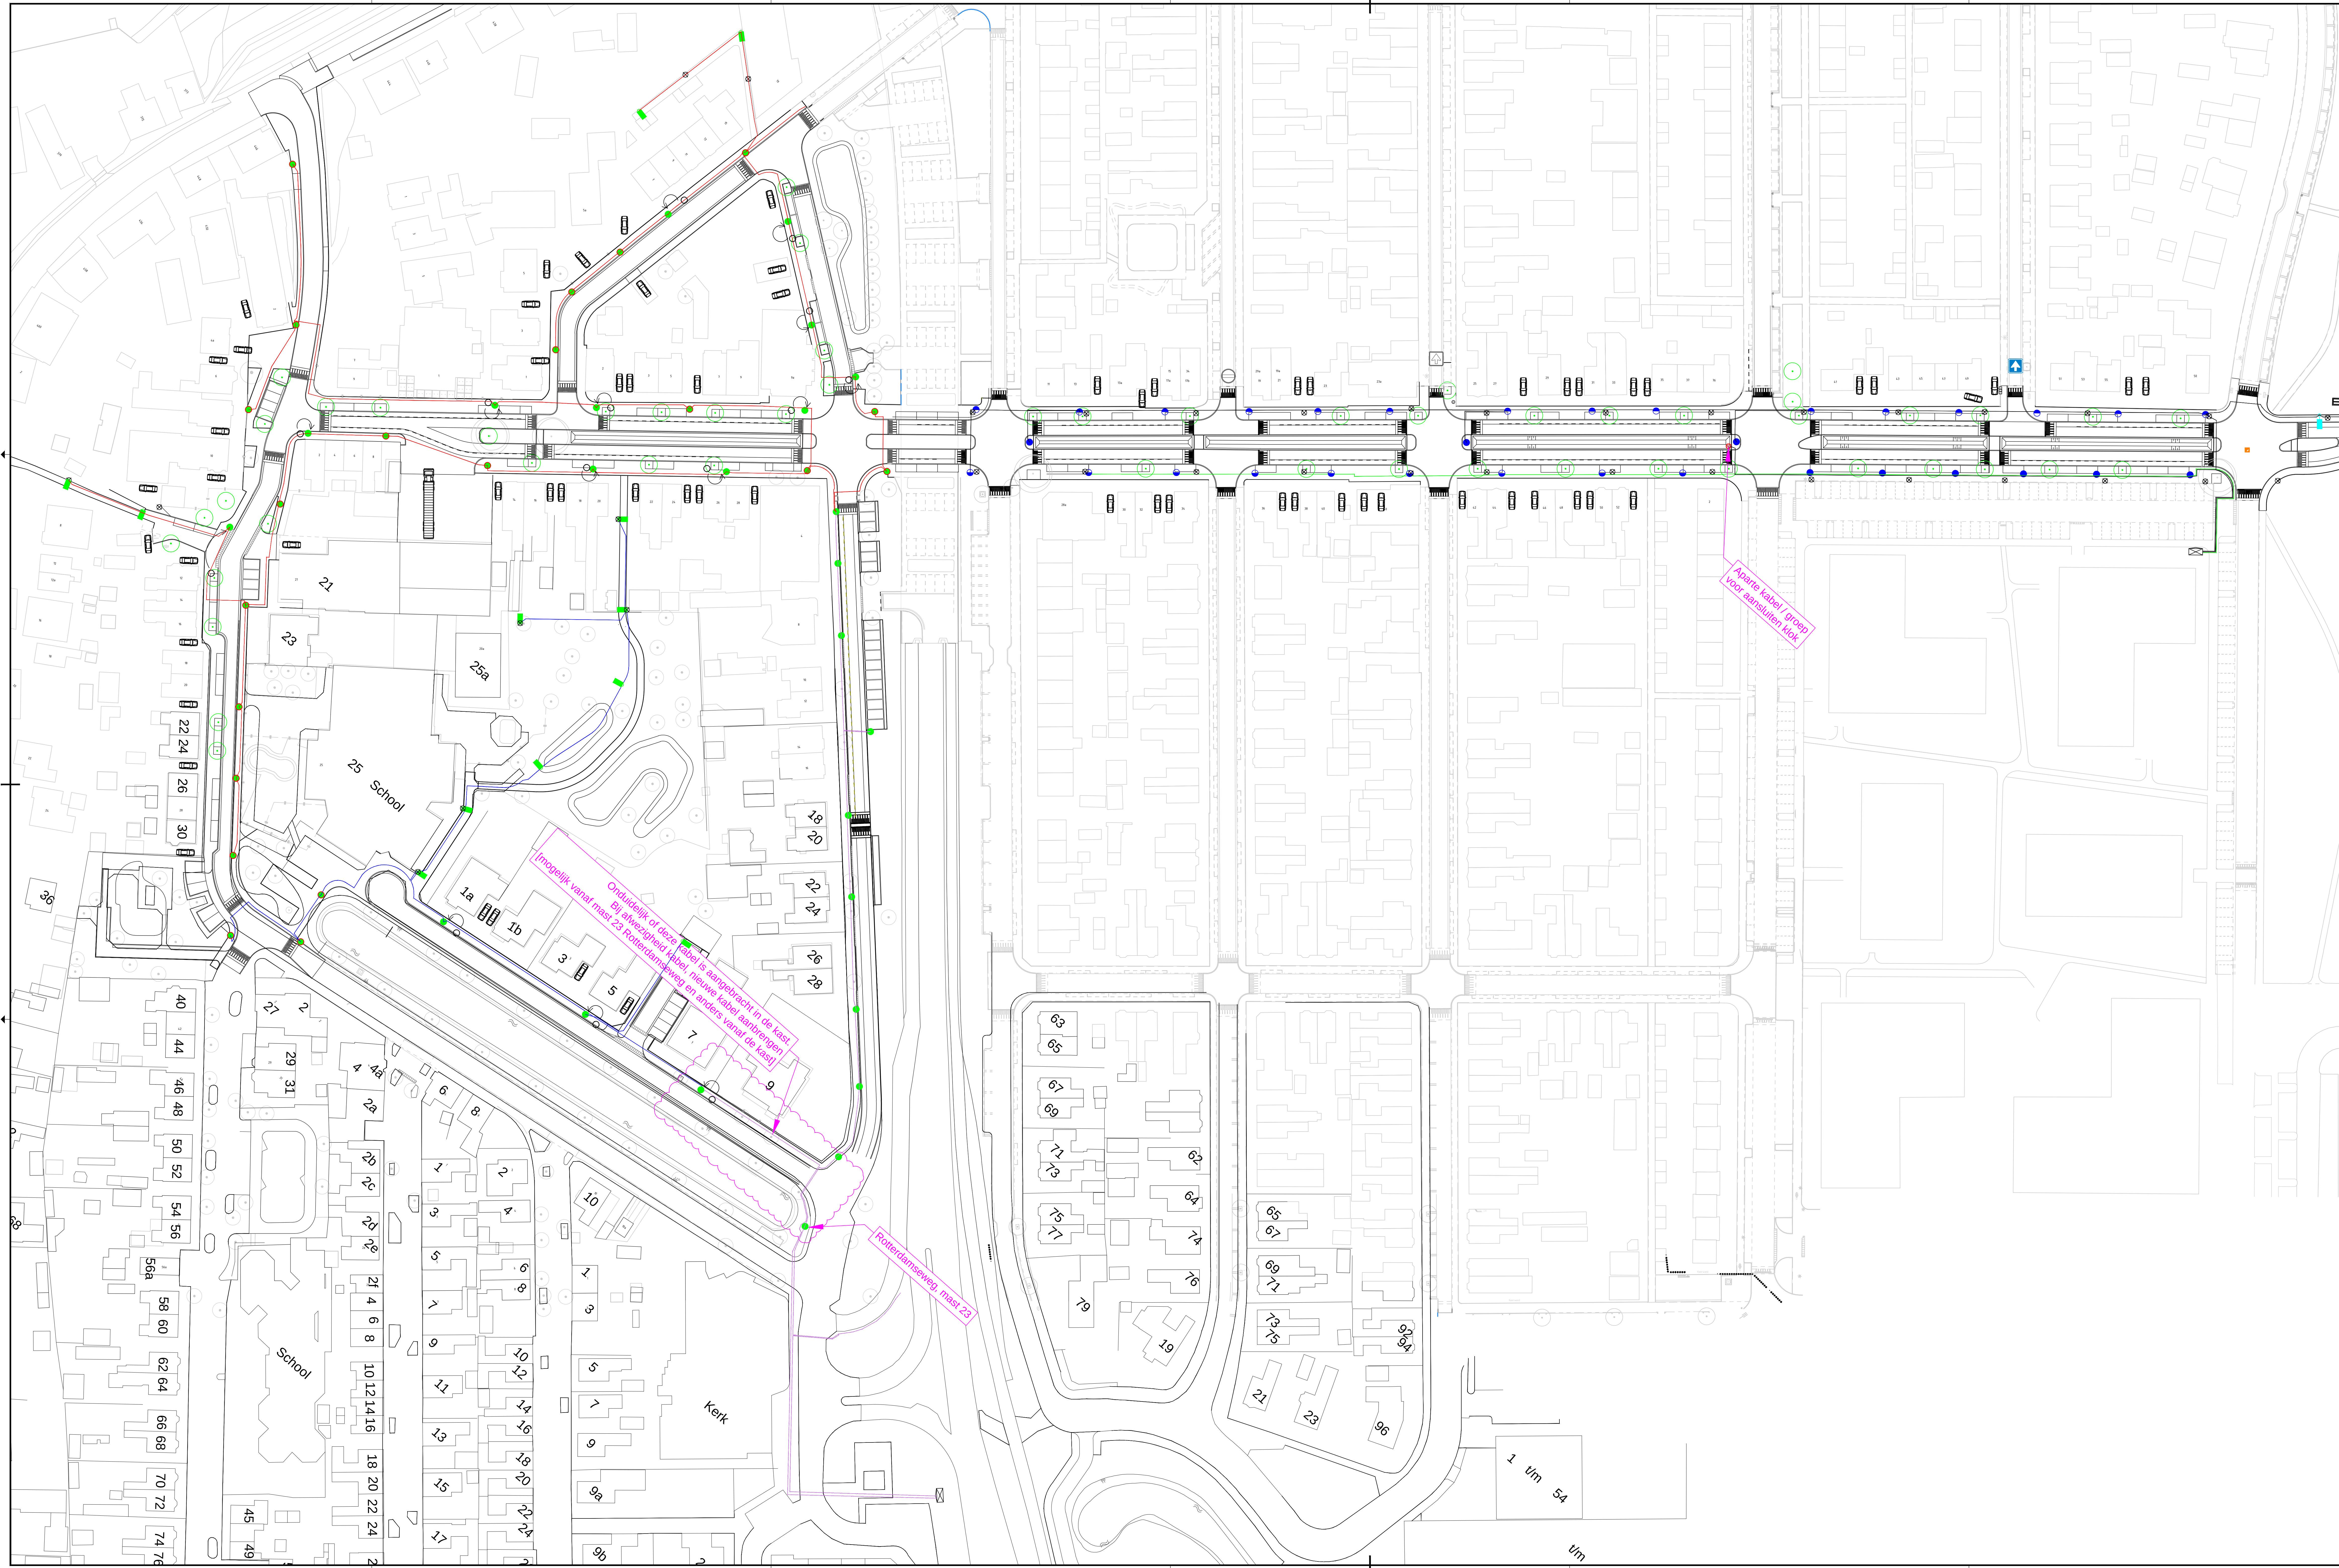

Philips Luma-gen2 Nano (F)

- 24xA LPH:3,2m PT [nieuwe nostalgische mast] Mikona Vesting Diamond F 2000lm [Asymmetrisch] 2700K
- 9xB LPH:3,2m PT [nieuwe nostalgische mast] Mikona Vesting Diamond RD 2000lm [Symmetrisch] 2700K
- 2xC LPH:8m EU [nieuwe mast EU] Philips Luma Mini BGP702 DW10 4000lm 3000K
- 12xF LPH:4m PT [nieuwe mast] Philips Luma Nano BGP701, 800lm, 3000K
- 45x/E 1-op-1 overnemen materialen huidige lichtpunt
- 14x Lichtpunt verplaatsing (incl. te verwijderen Stedin aansluiting), aansluiten op nieuw eigen-net
- 21x Te verwijderen Stedin aansluiting, aansluiten op nieuw eigen-net
- 38x Te verwijderen lichtpunt (incl. te verwijderen Stedin aansluiting)
- 2x OVL-kast locatie
- 25x OVL-mantelbuis
- Nieuwe Kabel - Groep 4 - 4x6mm²
- Nieuwe Kabel - Groep 5 - 4x6mm²
- Nieuwe Kabel - Groep 6 - 4x6mm² (kwa)
- WKD12 - Groep 2 - 4x6mm²

Besluit:
01 vld 01
Schied
1500
Papiermaat:
A0

Opdrachtgever:
Aanbrengen LED verlichting
Openbare verlichting
Gemeente Krimpen aan den Issel

Project:
Oud Krimpen deelgebied 3
Werknr:
182206

Opdrachtgever:
IBKW

Konink:
Aldus:
Contact:

Hoebink OVL
Lankveldlaan 51, 7337 GM Apeldoorn
T +31 (0)73 88 88 88
M +31 (0)6 46 20 5 41
info@hoebinkovl.nl
www.hoebinkovl.nl

Opdracht:
G.A.Berge
Gedrukt op:
L.Pasman

Datum:
14/11/2022
Datum:
14/11/2022

Werk:
V1.0
Status:
Definitief