


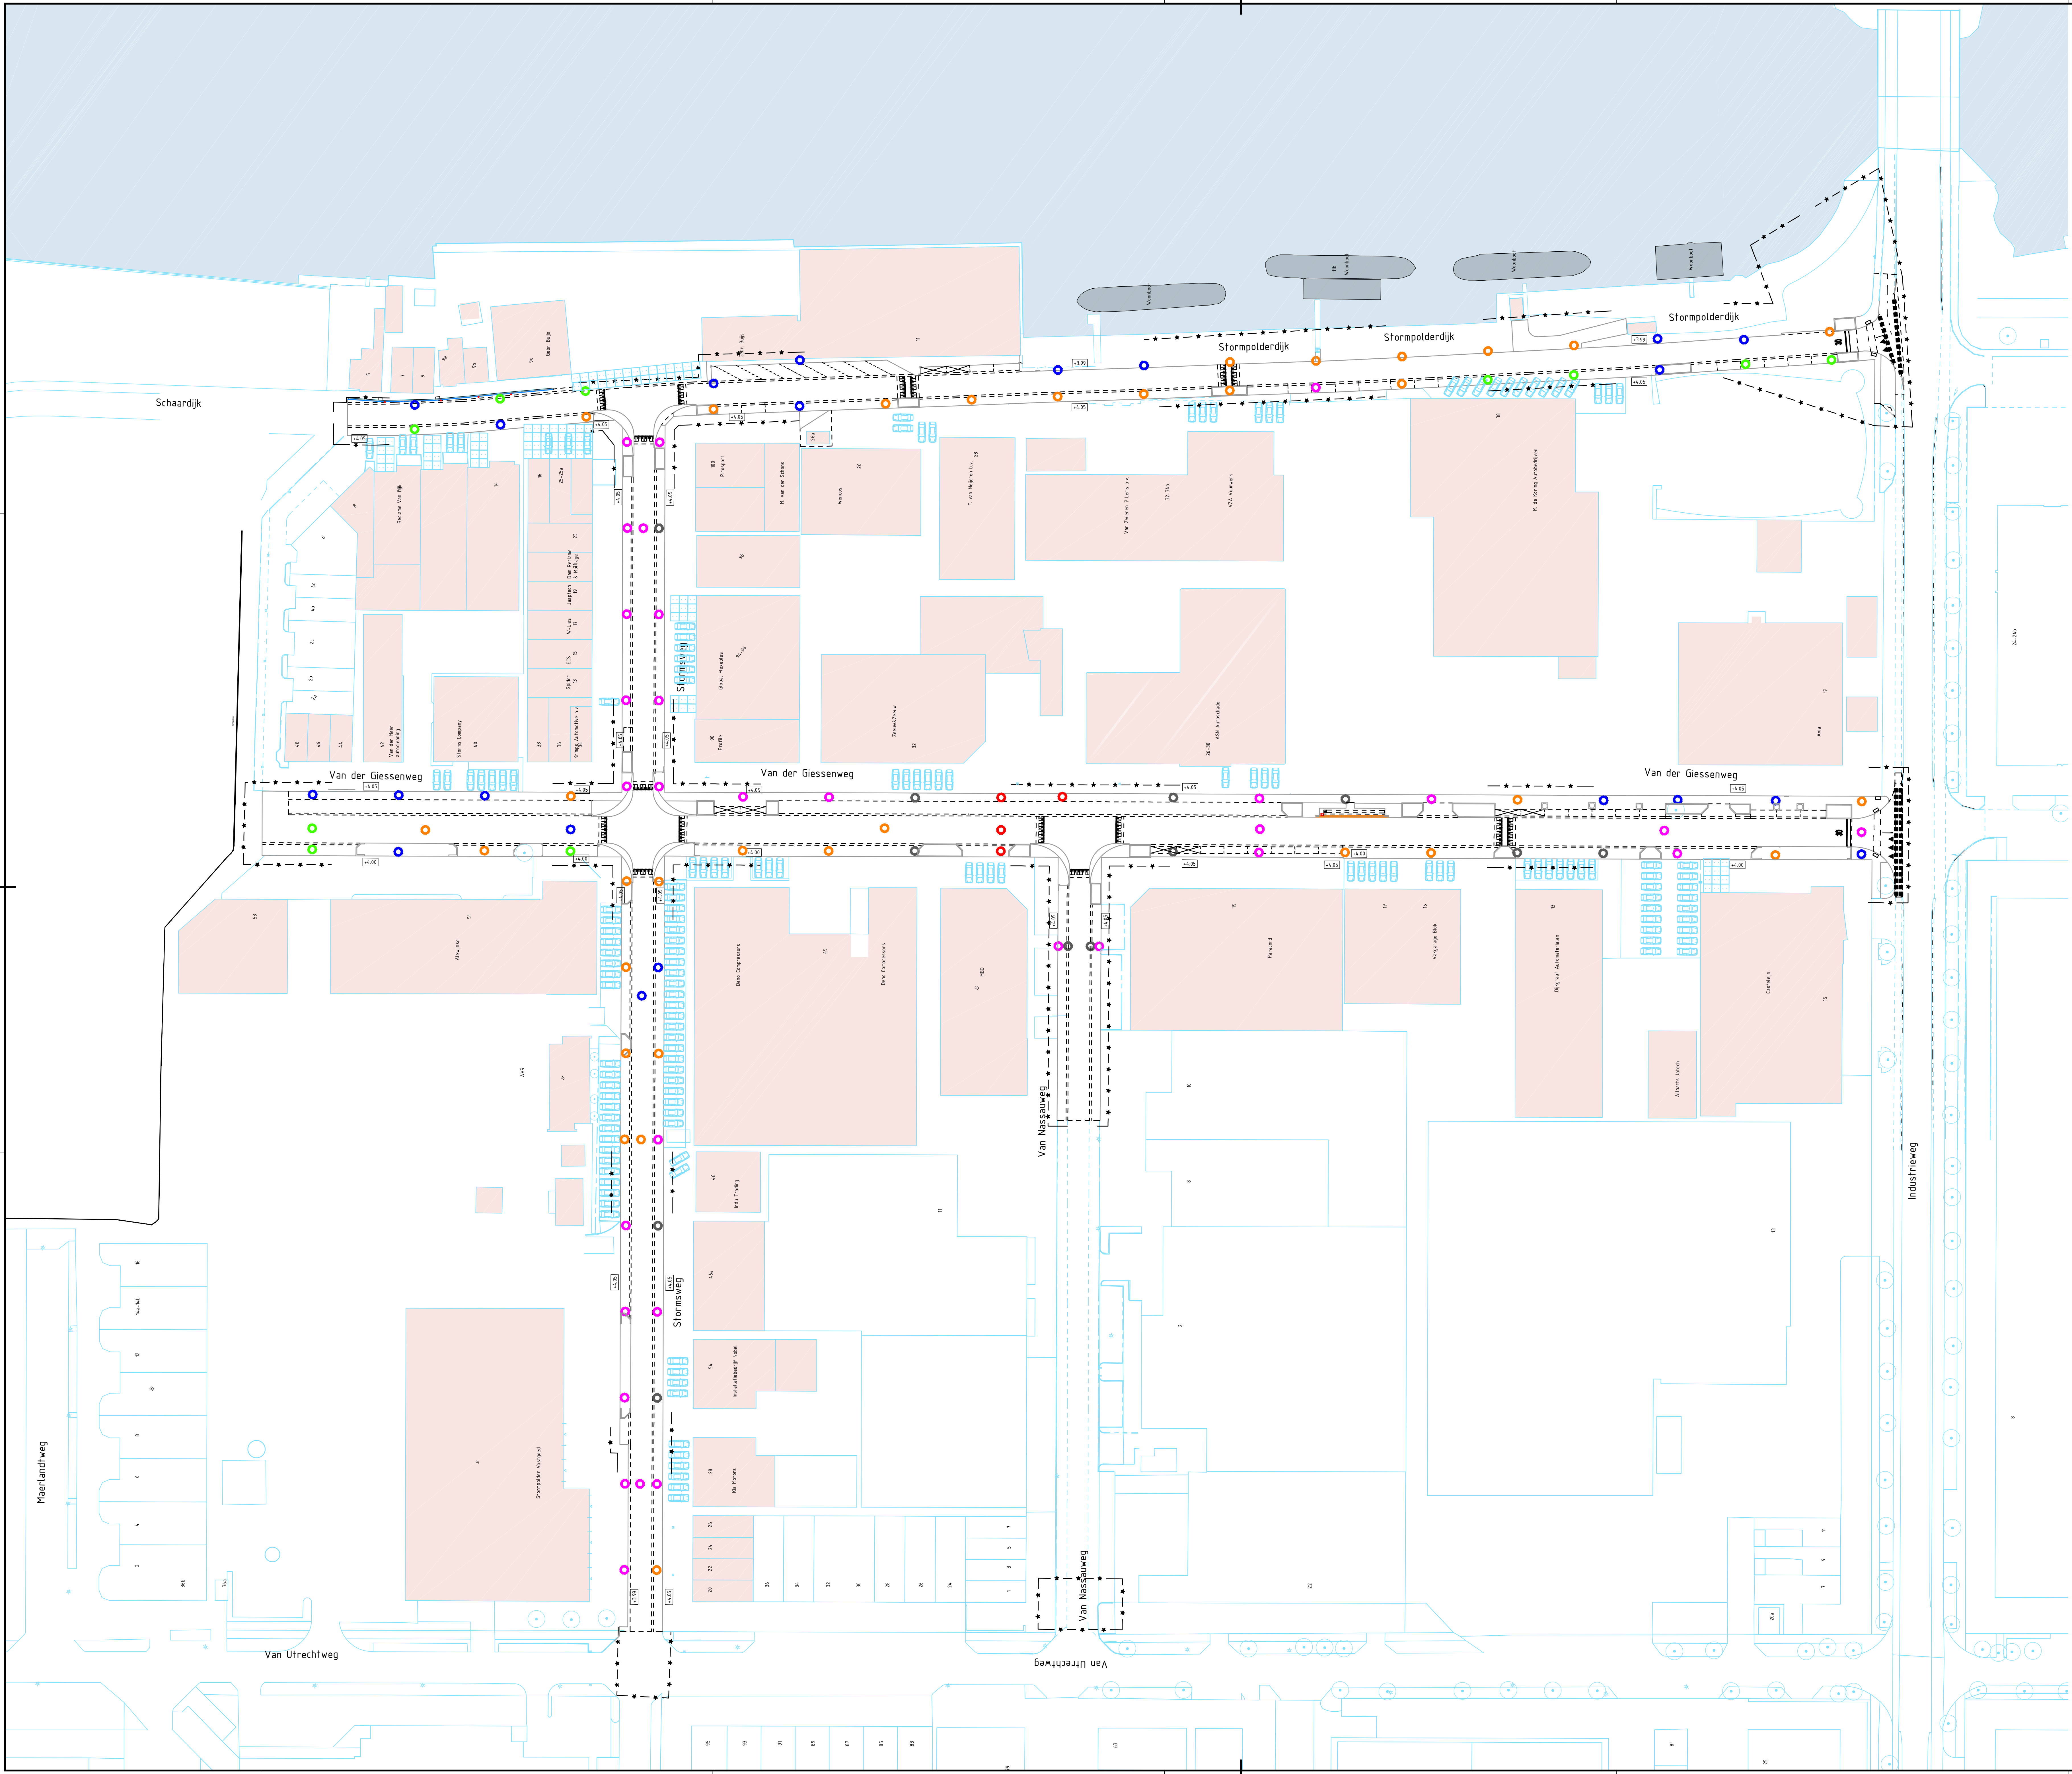

ALGEMEEN

Bebouwing

Watengang

+4.05

Aantleg hoogte erfgrs

Nieuwe situatie

Materiaalgrs

Werkterrein

Parkeerplaats op eigen terrein

OPHOEGING

TOT 0.10 m

0.11 T/M 0.20 m

0.21 T/M 0.30 m

0.31 T/M 0.40 m

0.41 T/M 0.50 m

vanaf 0.51 m

Let op! Ophogingen zijn slechts ter indicatie.
Er kunnen geen rechten aan worden ontleend.

RT +

MT +

ET +

VO +

SD +

versie

09-12-2025

21-10-2025

21-05-2025

16-03-2025

01-03-2025

datum

IVSR

IVSR

IVSR

IVSR

IVSR

getekend

IM

IM

IM

IM

IM

gecontroleerd

K

Gemeente Krimpenerwaard

Krimpenerwaard 2

2022 AD Krimpen aan den IJssel

Krimpenerwaard.nl

VEKW

Verkeersbureau Krimpenerwaard

Verkeersbureau Krimpenerwaard

Raadhuisplein 4

2022 AD Krimpen aan den IJssel

016-4111

Krimpen aan den IJssel

Van der Giessenweg - Stormpolderdijk

Vervangen riolering en herstraten

Werktekening

Overzicht ophogingen

tekening KJ2124-WTa

blad 198 van 198

schaal 1 : 500

formaat A0

datum 09-12-2024

getekend J. van der Wel

gecontroleerd J. Westbroek