


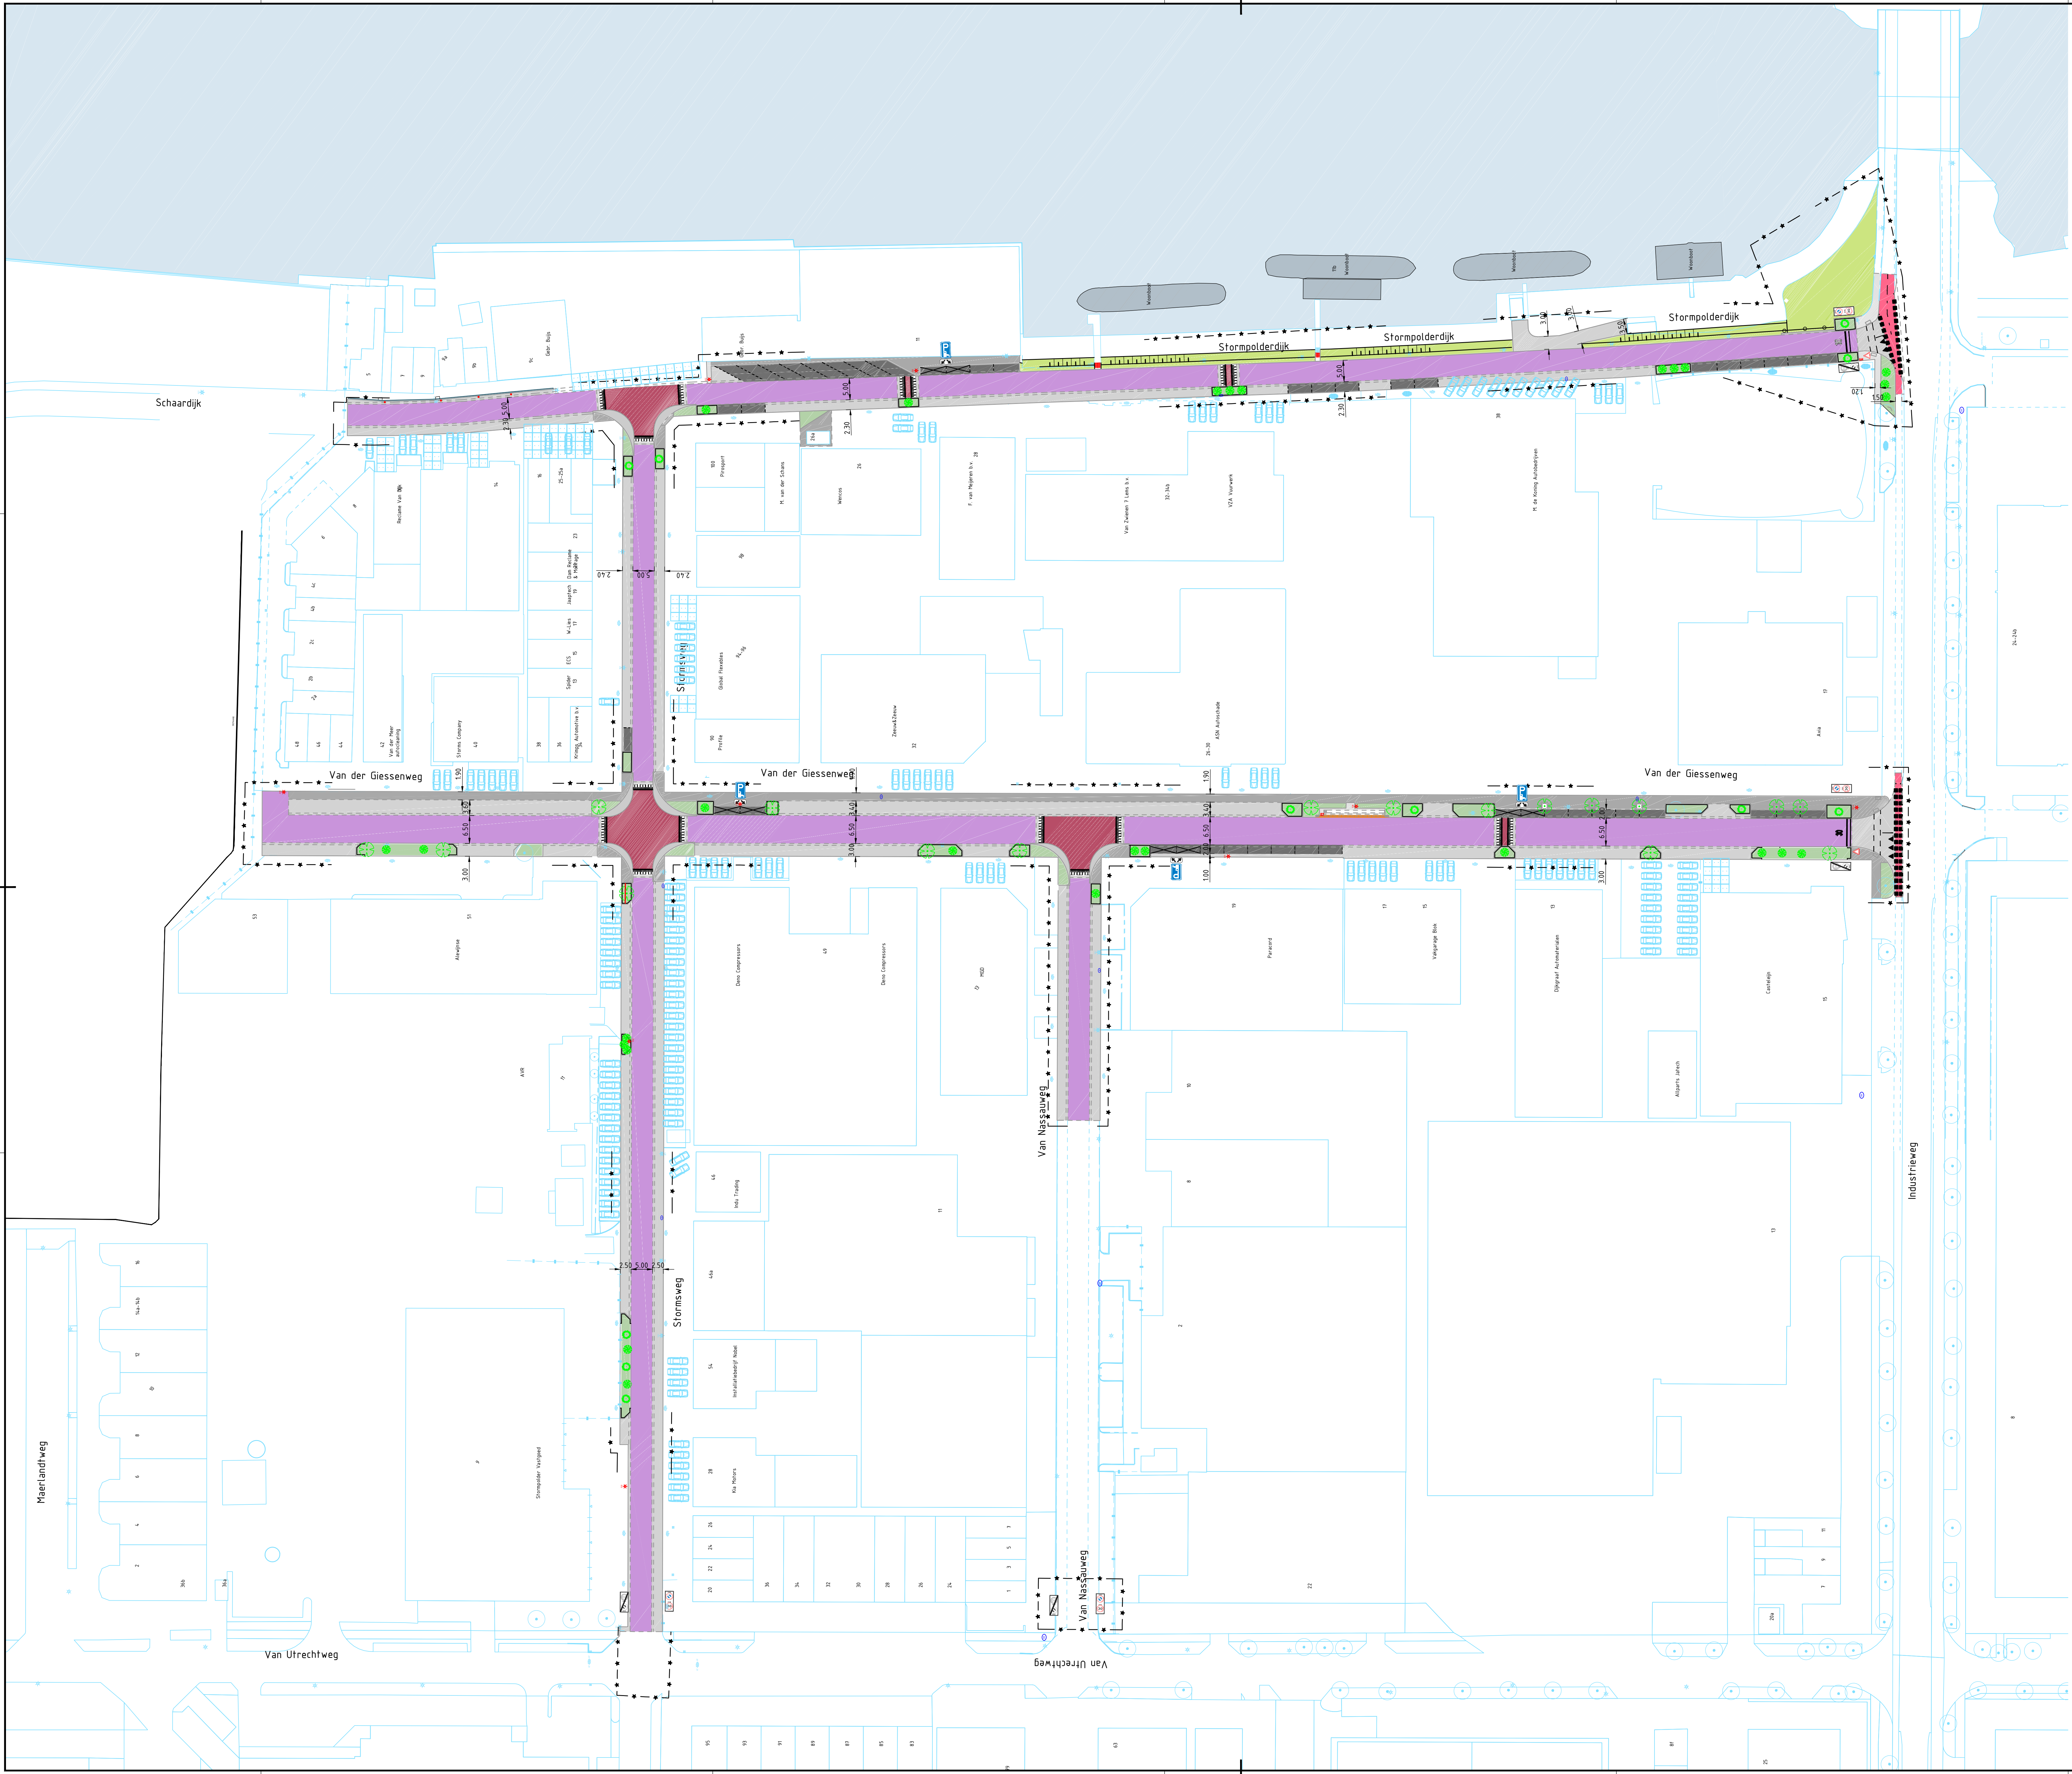

VERKLARING

- Algemeen:**
- Watergang
 - Brandkraan
 - Werkterrein
 - Parkeerplaats op eigen terrein
- Verharding:**
- Bestaande situatie
 - Nieuwe situatie
 - Materiaalgrens
 - Trottoir, 300x300 tegels, grijs
 - Voetpad/rit, 200x200 tegels, grijs
 - Rijweg, klinkers, paars
 - Rijweg, asfalt, zwart
 - Rabaststrook, betonstraatstenen, grijs
 - Parkeren, betonstraatstenen, zwart
 - Plateau, betonstraatstenen, rood structuur
 - Plateau markering (niet verhoogd)
 - Rammelstrook, zwart
- Groenvoorziening:**
- Te handhaven boom
 - Te planten boom
 - Te planten solitaire heester (tot 3 m)
 - Te planten solitaire heester (tot 5 m)
 - Bepanting
 - Verhoogd groenvak
- Openbare Verlichting:**
- te handhaven verlichting
 - nieuwe of te verplaatsen verlichting
- Bebording:**
- 30 km-zone
 - Parkeerverbod, zone: er mag alleen in de vakken worden geparkeerd en niet op de rijbaan
 - Voorrangskruising
 - Oprijdplaats voor elektrische auto's



RT	+	88-10-2025	IVW	IM
MT	+	21-10-2025	IVW	IM
ET	+	21-10-2025	IVW	IM
DO	+	21-10-2025	IVW	IM
VO	+	21-10-2025	IVW	IM
SD	+	21-10-2025	IVW	IM
verse		datum	getekend	gecontroleerd

Krimpen aan den IJssel
Van der Giessenweg - Stormpolderdijk

Vervangen riolering en herstraten
Werktekening
Nieuwe situatie (kleur)

tekening KJ2124-WTA
blad 199 van 23 bladen
schaal 1:500
formaat A0

datum 09-12-2024
getekend J. van der Wel
gecontroleerd J. Westbroek

K Gemeente Krimpen aan den IJssel
Raadhuisplein 2
2622 AD Krimpen aan den IJssel
t. 0181
krimpensaan-den-ijssel.nl

VEKW vervoerbedrijven Krimpenswaard
Raadhuisplein 4
2622 AD Krimpen aan den IJssel
0181