

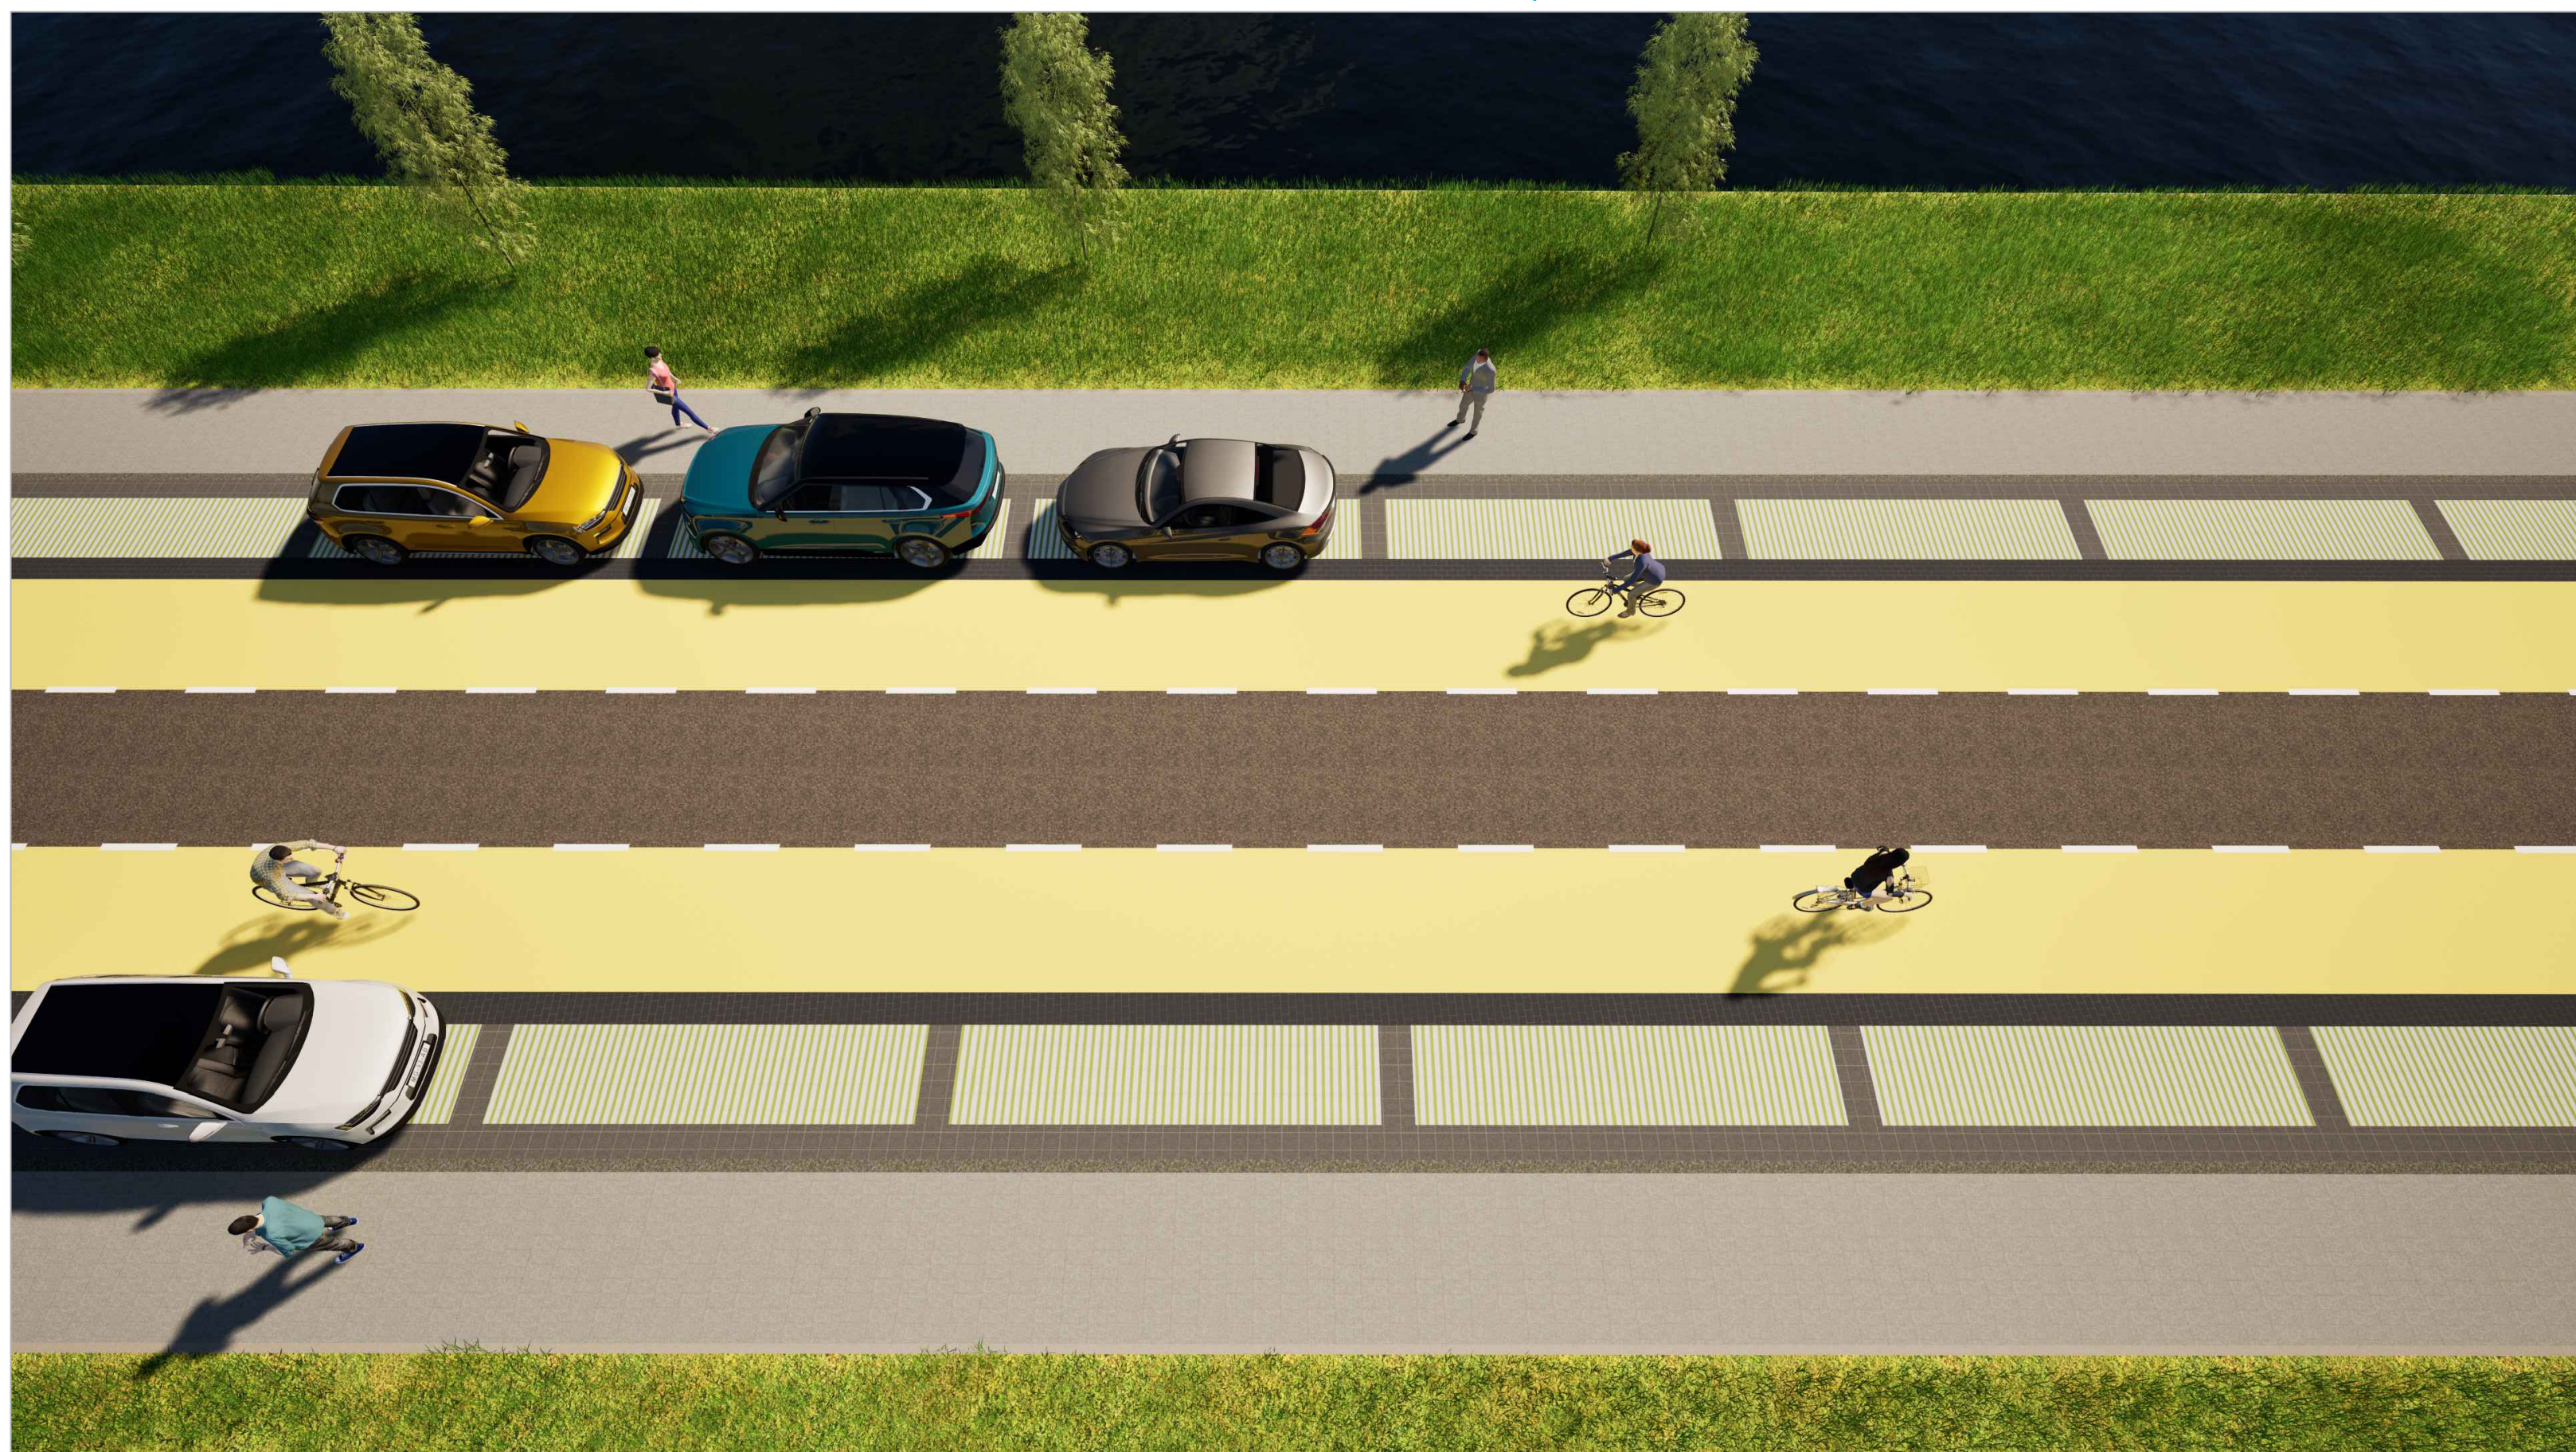


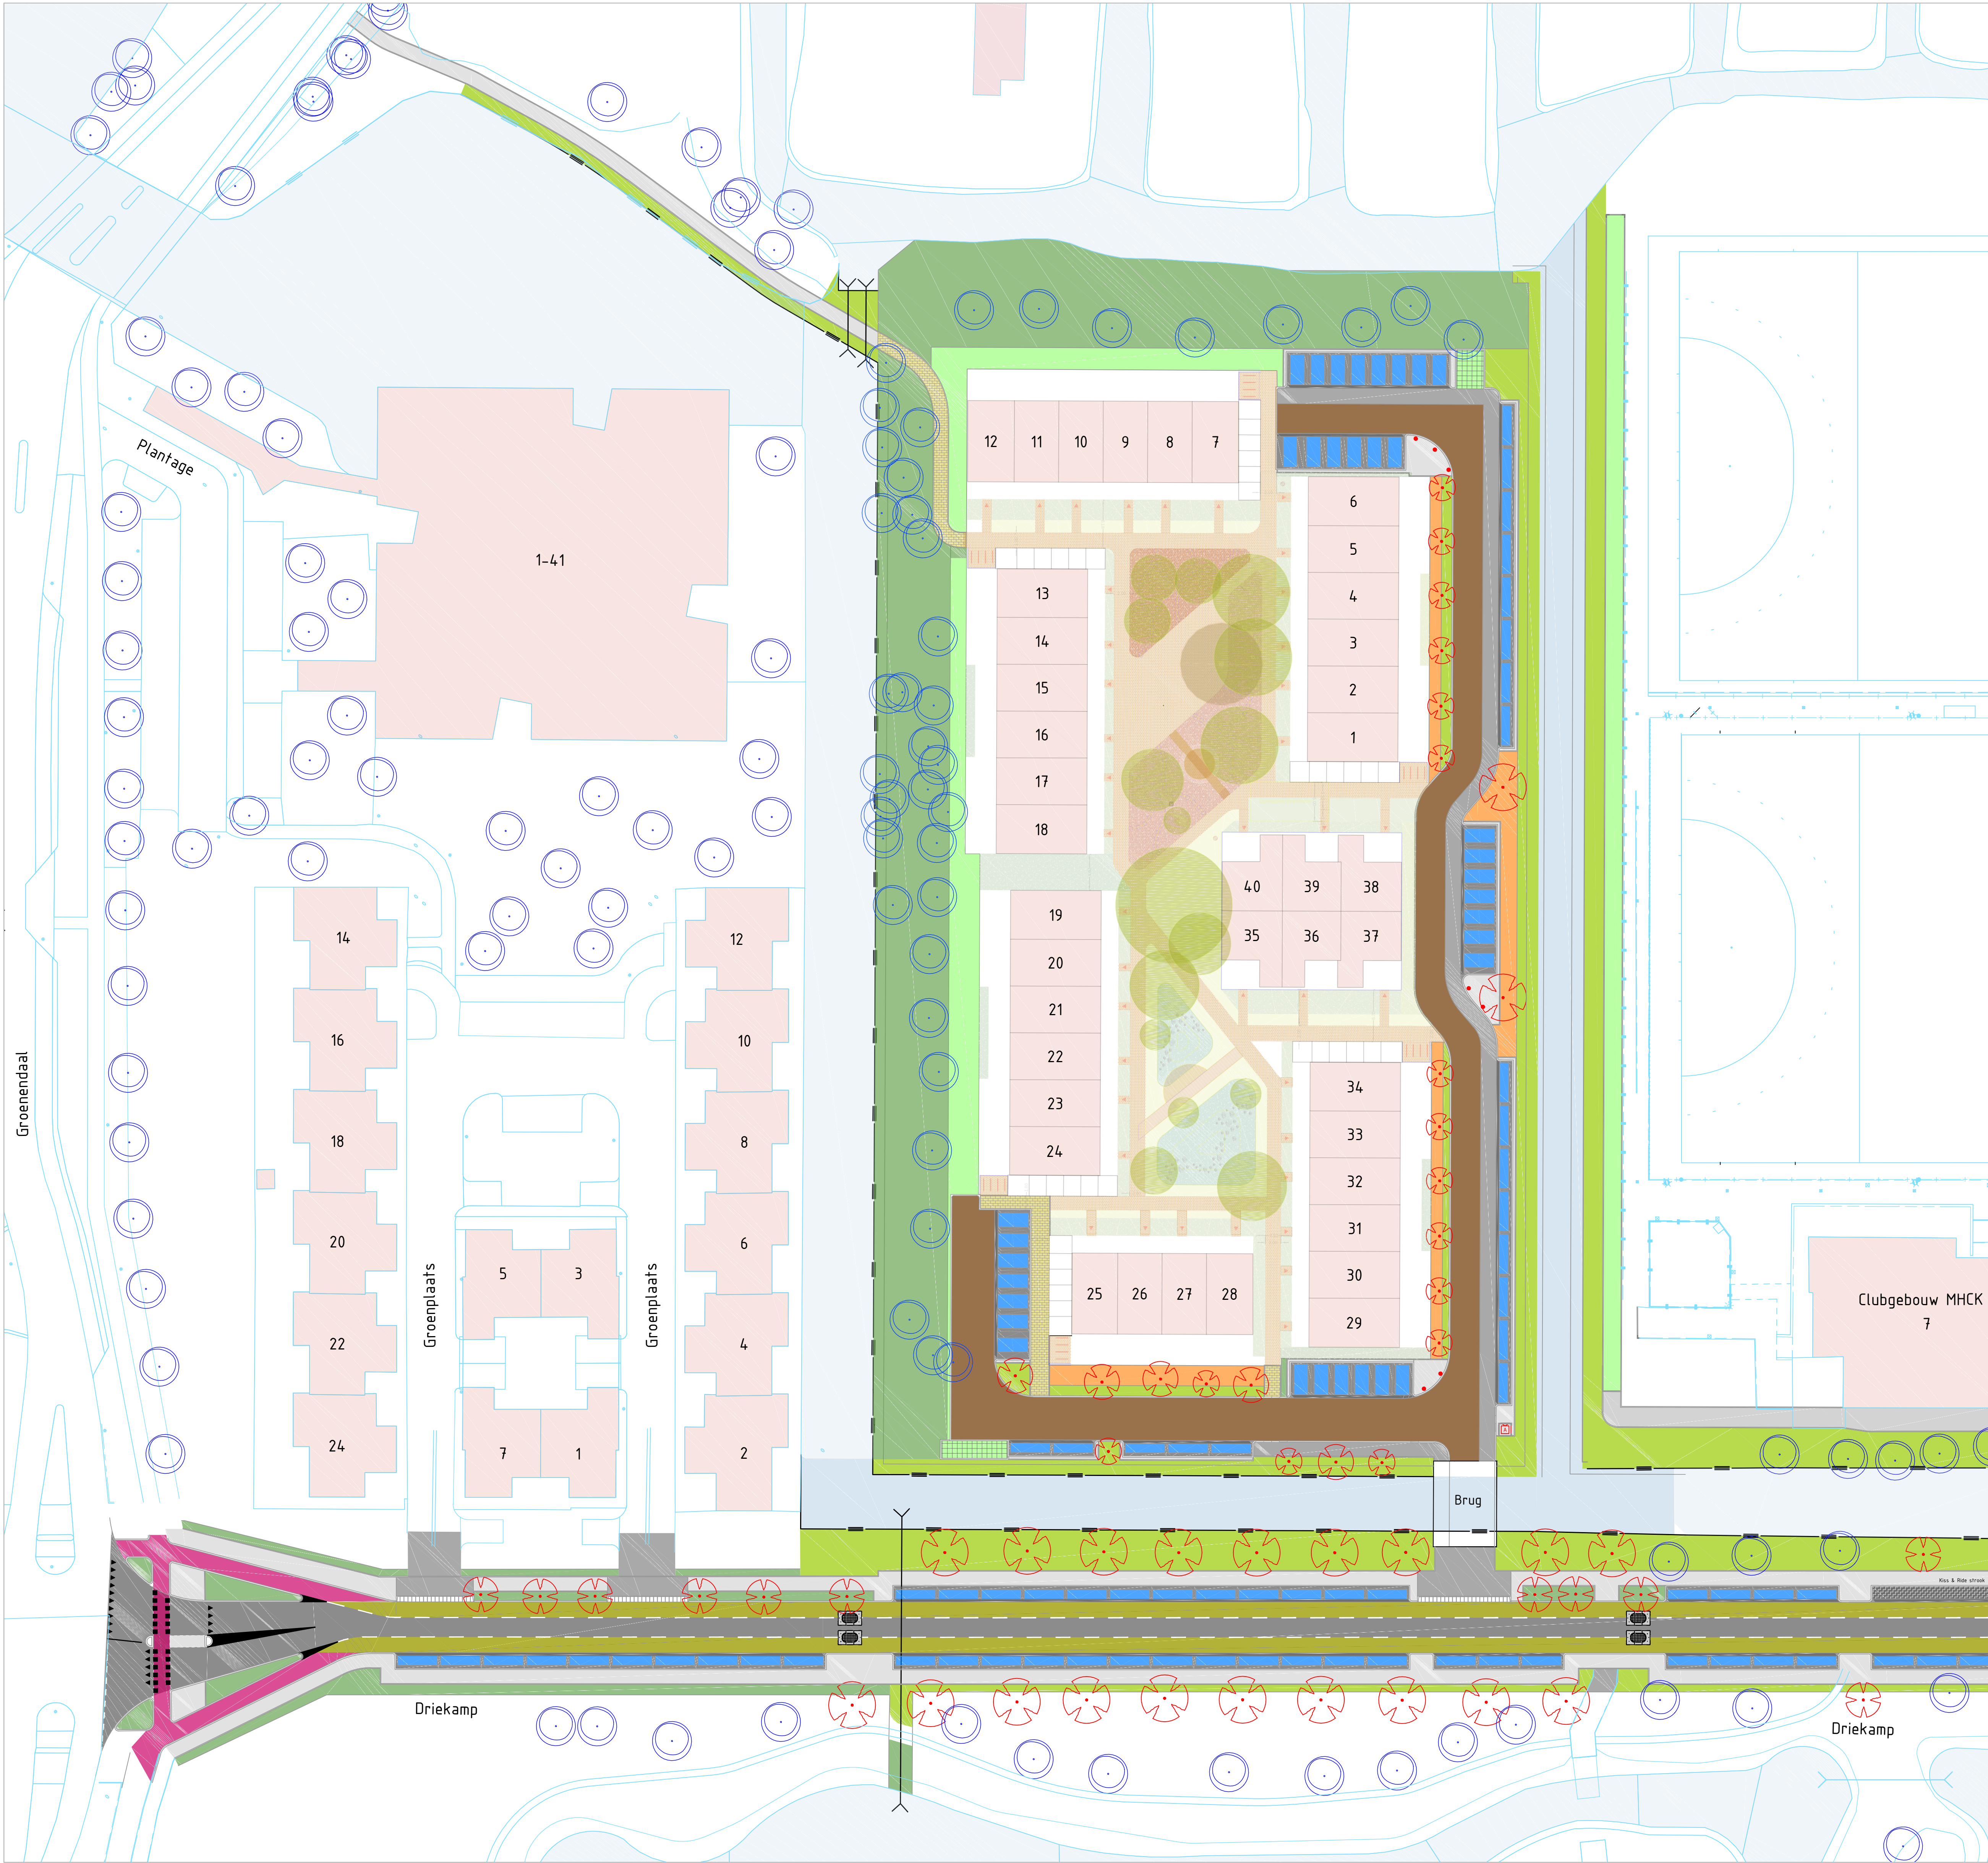

3D ANIMATIE DRIEKAMP

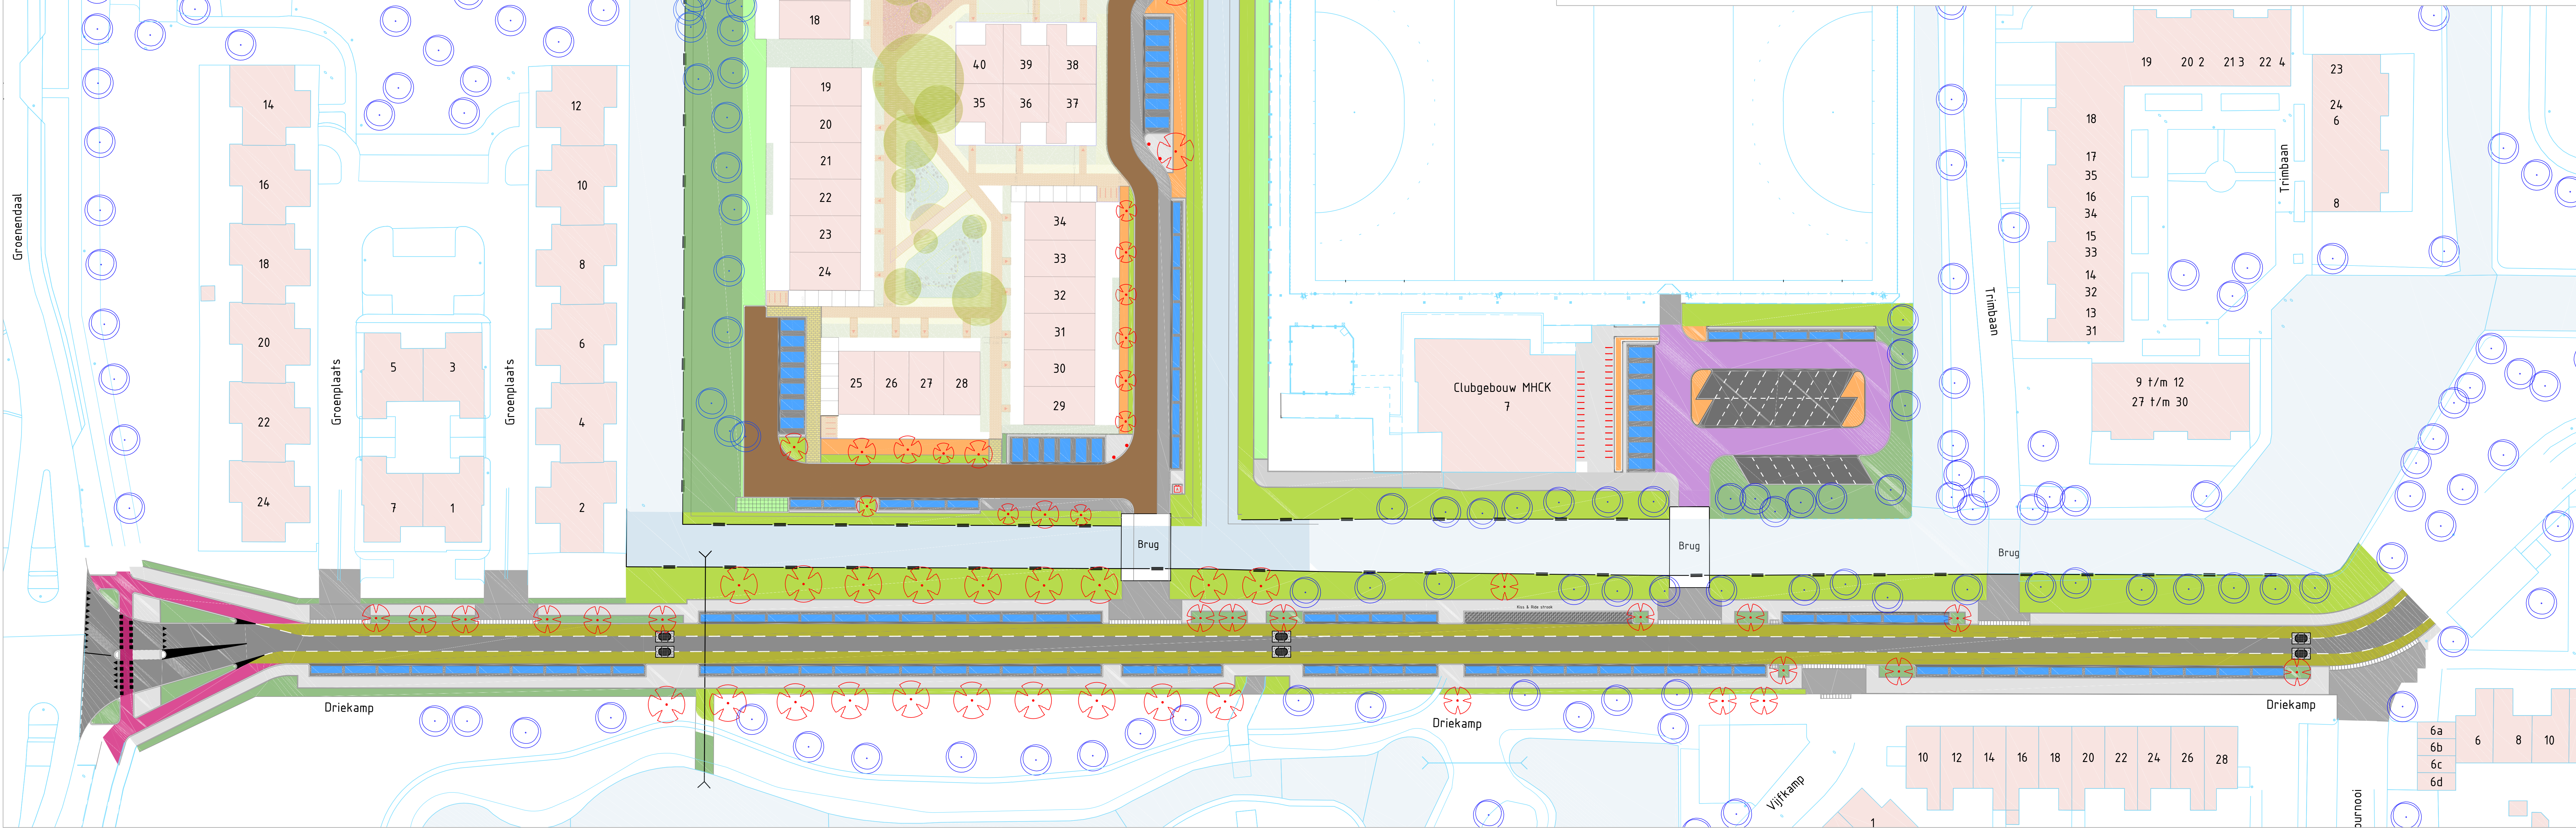

VERHARDING	VERHARDING	VERHARDING	VERHARDING	VERHARDING	VERHARDING

CONCEPT

Let op!
Parkeerterrein MHCK is een definitief ontwerp
Hof Driekamp is een definitief ontwerp
Driekamp is een schetsontwerp
Aan deze tekening kunnen geen rechten worden ontleend