


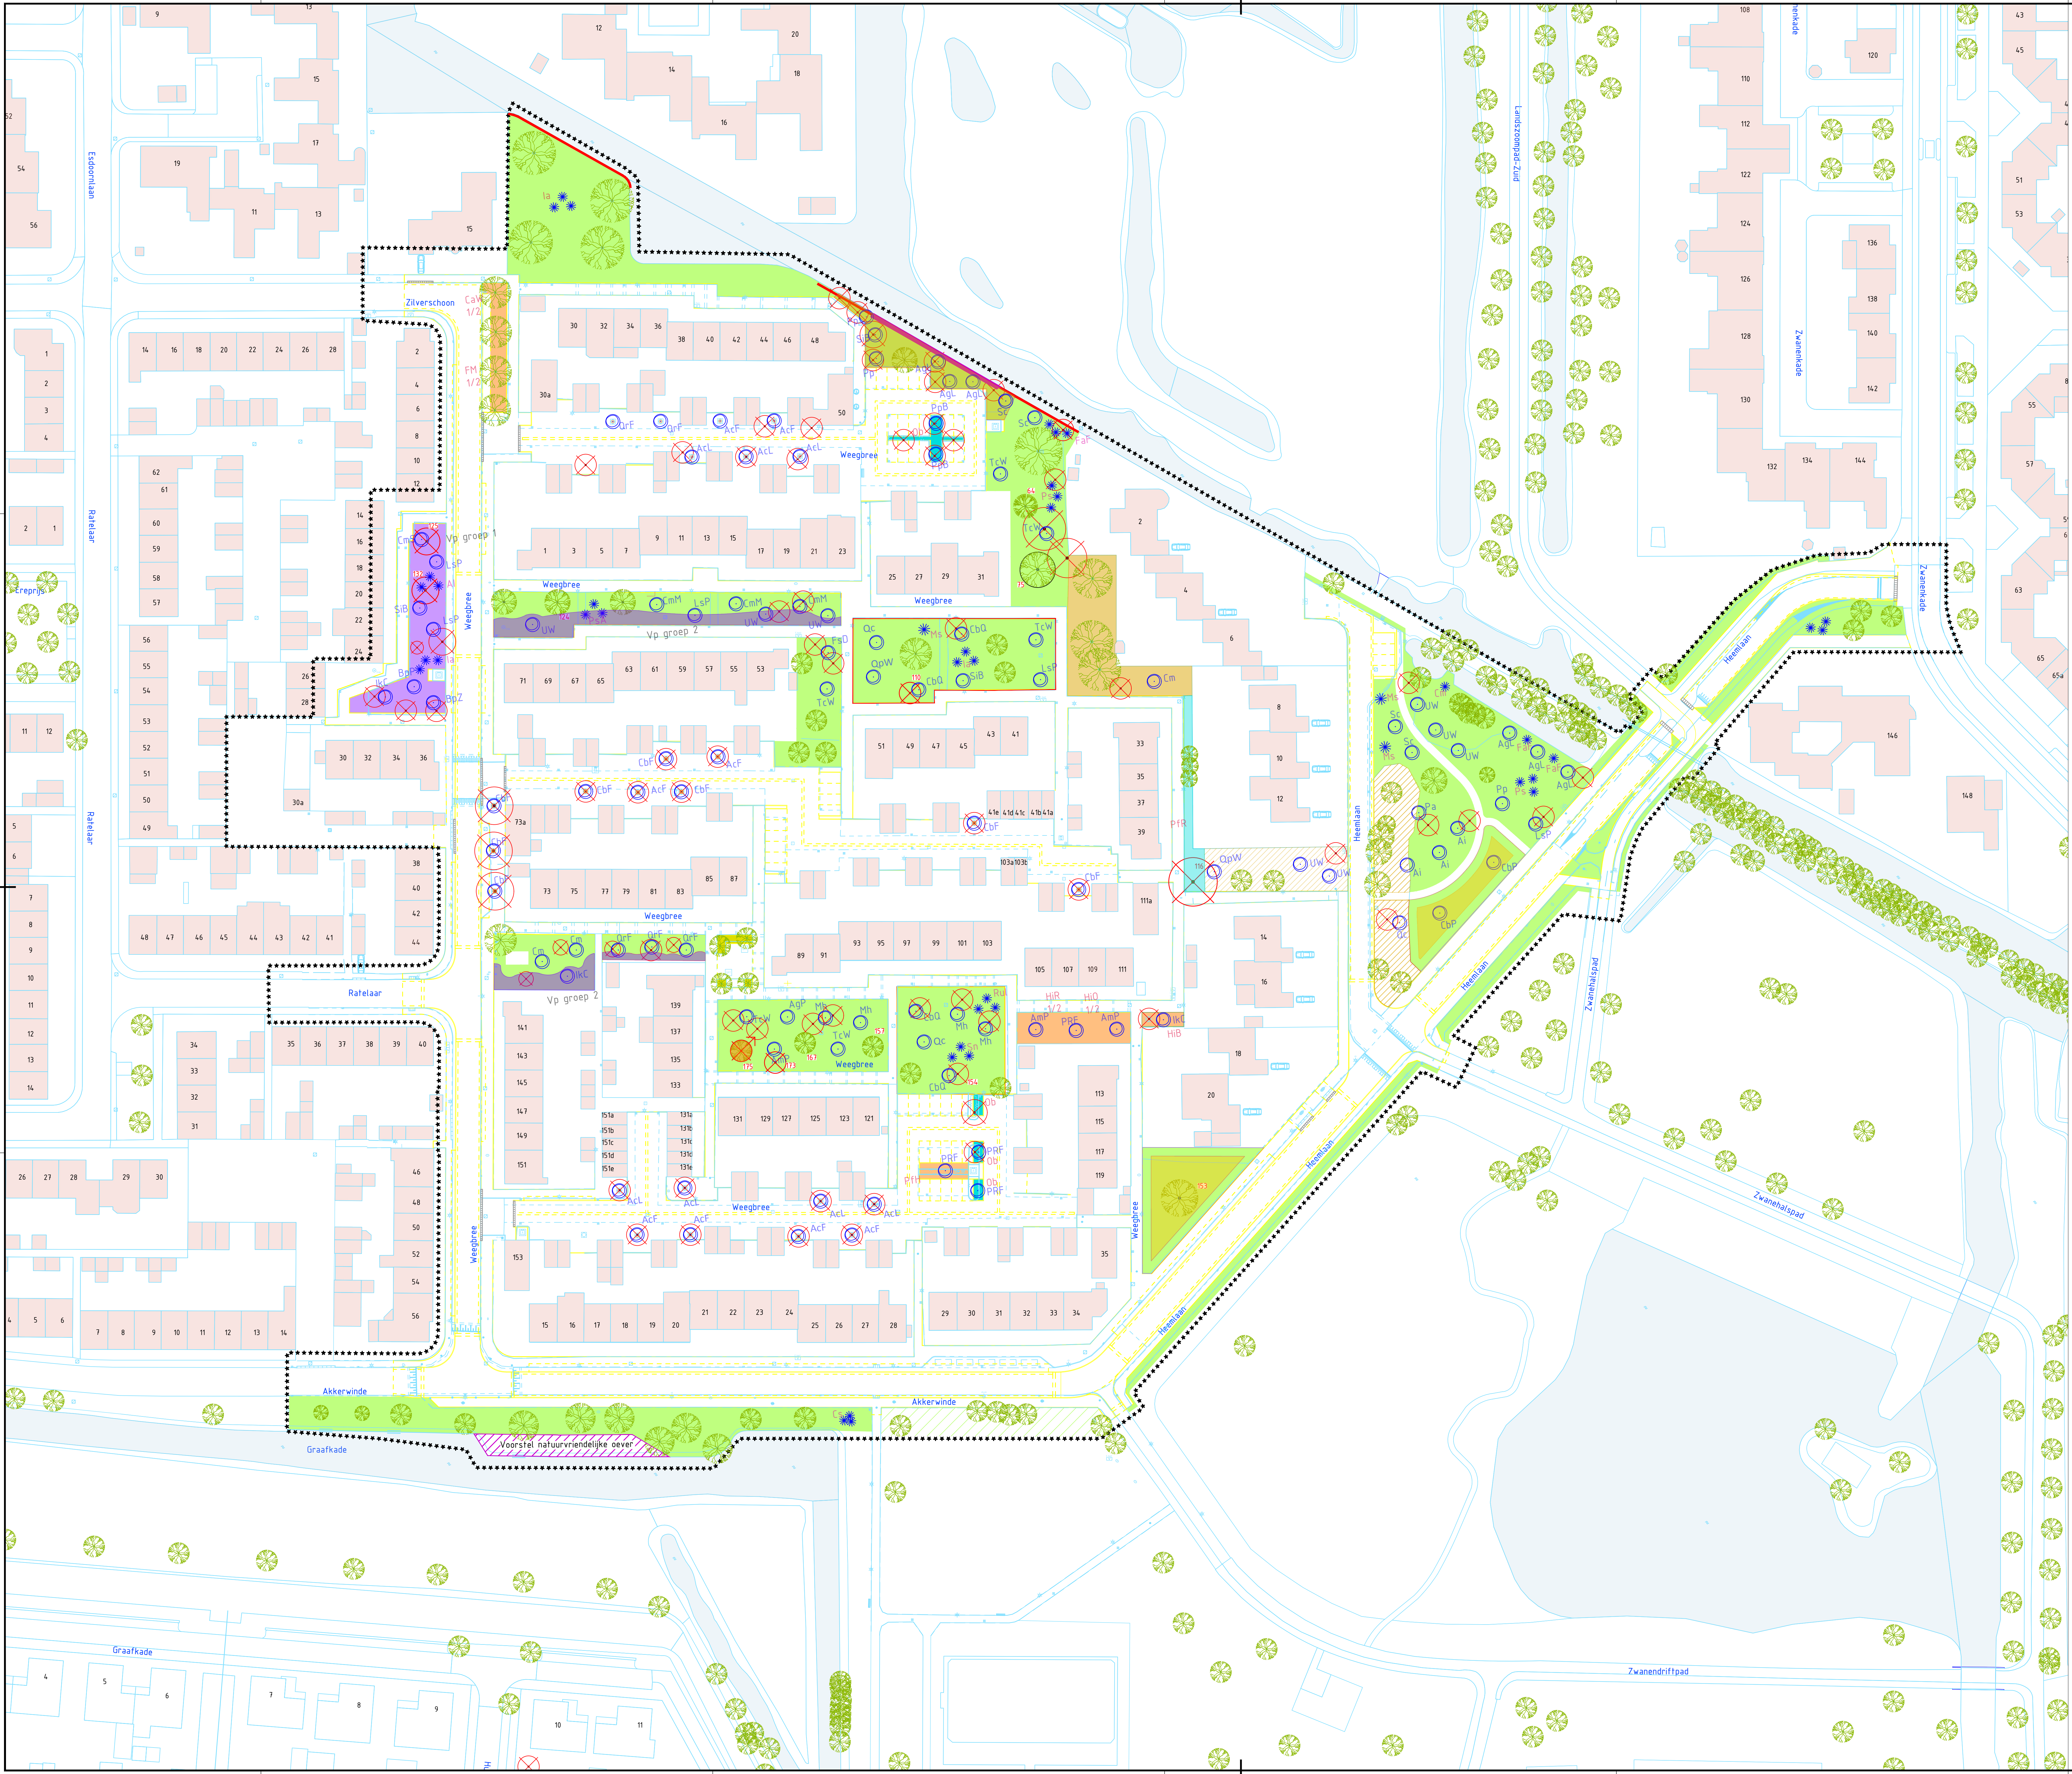

LEGENDA

- Boom handhaven
- Boom verplanten
- Verwijderen bomen (bestek IBKW)
- Nieuwe boom

Afmeting	Boomsorten	Hoogte	Breedte
AMP	Aesculus x mutabilis 'Penduliflora'	4-6 m	2-4 m
ACF	Acer campestre 'Fastigiata'	8-12 m	2-3 m
ACL	Acer campestre 'Lienzo'	8-10 m	3-4 m
AGL	Alnus glutinosa 'Lacinated'	10-15 m	6-8 m
AGP	Alnus glutinosa 'Pyramidalis'	10-20 m	4-6 m
AI	Alnus incana	2-18 m	6-10 m
CBQ	Carpinus betulus 'Quercifolia'	10-15 m	5-7 m
CBP	Carpinus betulus 'Frans Fontaine'	10-15 m	5-7 m
CBF	Carpinus betulus 'Frans Fontaine'	8-10 m	2-3 m
FD	Fagus sylvatica 'Dawson Gold'	20 m	2-3 m
BZ	Betula pendula 'Zwilers Glorie'	10-15 m	4-8 m
BPP	Betula pendula 'Purpurea'	10-15 m	4-8 m
Cm	Crataegus monogyna	6-10 m	2-5 m
CMS	Crataegus monogyna 'Stricta'	8-10 m	2-4 m
MM	Magnolia koehneana 'Merill'	5-7 m	4-5 m
Mh	Malus hupenhensis	4-6 m	4-6 m
IKL	Ilex koehneana 'Chestnut leaf'	4-6 m	2-3 m
PRF	Prunus 'Royal Flame'	8-9 m	4-6 m
Lp	Liquidambar styraciflua 'Palo Alto'	10-15 m	8-12 m
Qc	Quercus cerris	15-20 m	10-20 m
QrF	Quercus robur 'Fastigiata Koster'	15-20 m	2-4 m
QrW	Quercus palustris 'Woodside Splendor'	20-25 m	8-12 m
Sc	Silene caprea	5-8 m	3-5 m
SIB	Sorbus intermedia 'Brouwers'	8-10 m	5-7 m
Py	Prunus padus	5-15 m	4-8 m
Pa	Prunus avium	15-20 m	10-15 m
UW	Ulmus Watanui	10-12 m	4-5 m
TCW	Tilia cordata 'Winter Orange'	5-10 m	5-6 m

- Solitaire heesters
- Amelanchier amara
- Conus sanguinea
- Frangula alnus
- Magnolia koehneana
- Ilex aquifolium
- Prunus spinosa
- Prunus subhirtella 'Autumnalis Rose'
- Ribes vis-a-vis 'Invisid'
- Sambucus nigra

- Sierheesters
- CaW Caesia alnifolia 'White Spire'
- HIR Hypericum inodorum 'Red Gem'
- HIB Hypericum inodorum 'Black Gem'
- HIO Hypericum inodorum 'Orange Gem'
- FM Forsythia 'Marée D'or'
- PHI Potentilla fruticosa 'Hopleys Orange'

- Vaste planten (groep 1)
- Groep 1 - Koele tinten & gevarieerde bloeitijden (bloemkleuren: wit, blauw, paars, roze)

- Soort
- 1. Aster ageratoides 'Starshine'
- 2. Hosta 'Moody Blues'
- 3. Cimicifuga simplex 'White Pearl'
- 4. Iris ensata
- 5. Symphytum azureum
- 6. Tellima grandiflora
- 7. Veronicastrum virginicum
- 8. Stachys byzantina
- 9. Lysimachia ephemerum
- 10. Philomelia tuberosa

- Vaste planten (groep 2)
- Groep 2 - Warme tinten & uitbundige bloei (kleuren: geel, rood, oranje, roze)

- Soorten
- 1. Crocosmia 'Emberglow'
- 2. Echinacea purpurea
- 3. Filipendula rubra 'Venusta'
- 4. Helenium 'Tiamendes Kätchen'
- 5. Monarda 'Tallied'
- 6. Rudbeckia fulgida 'City Garden'
- 7. Verbena bonariensis
- 8. Lysimachia punctata
- 9. Hemerocallis 'Gentle Shepherd'
- 10. Molinia caerulea 'Moorhexe'

- Hagen
- PRR Photinia fraseri 'Red Robin'
- Ob Osmanthus burkwoodii

- Bosplantsoen

- Bloemrijke kruidenvegetatie

- Handhaven beplanting

Situatie Overzicht
schaal 1:5000

RT	+
MT	+
ET	+
DO	+
VO	+
SO	+
versie	31.07.2025
datum	getekend
getekend	gecontroleerd

Krimpen aan den IJssel
Groenplan Weegbree e.o.
Weegbree, Akkerwinde, Heemlaan

CONCEPT tekening
Tekening KIJ2318-50a
blad 194 van 199 bladen
schale 1:500
formaat A0

datum 30-07-2025
getekend F. Versteegh
getekend
getekend

