






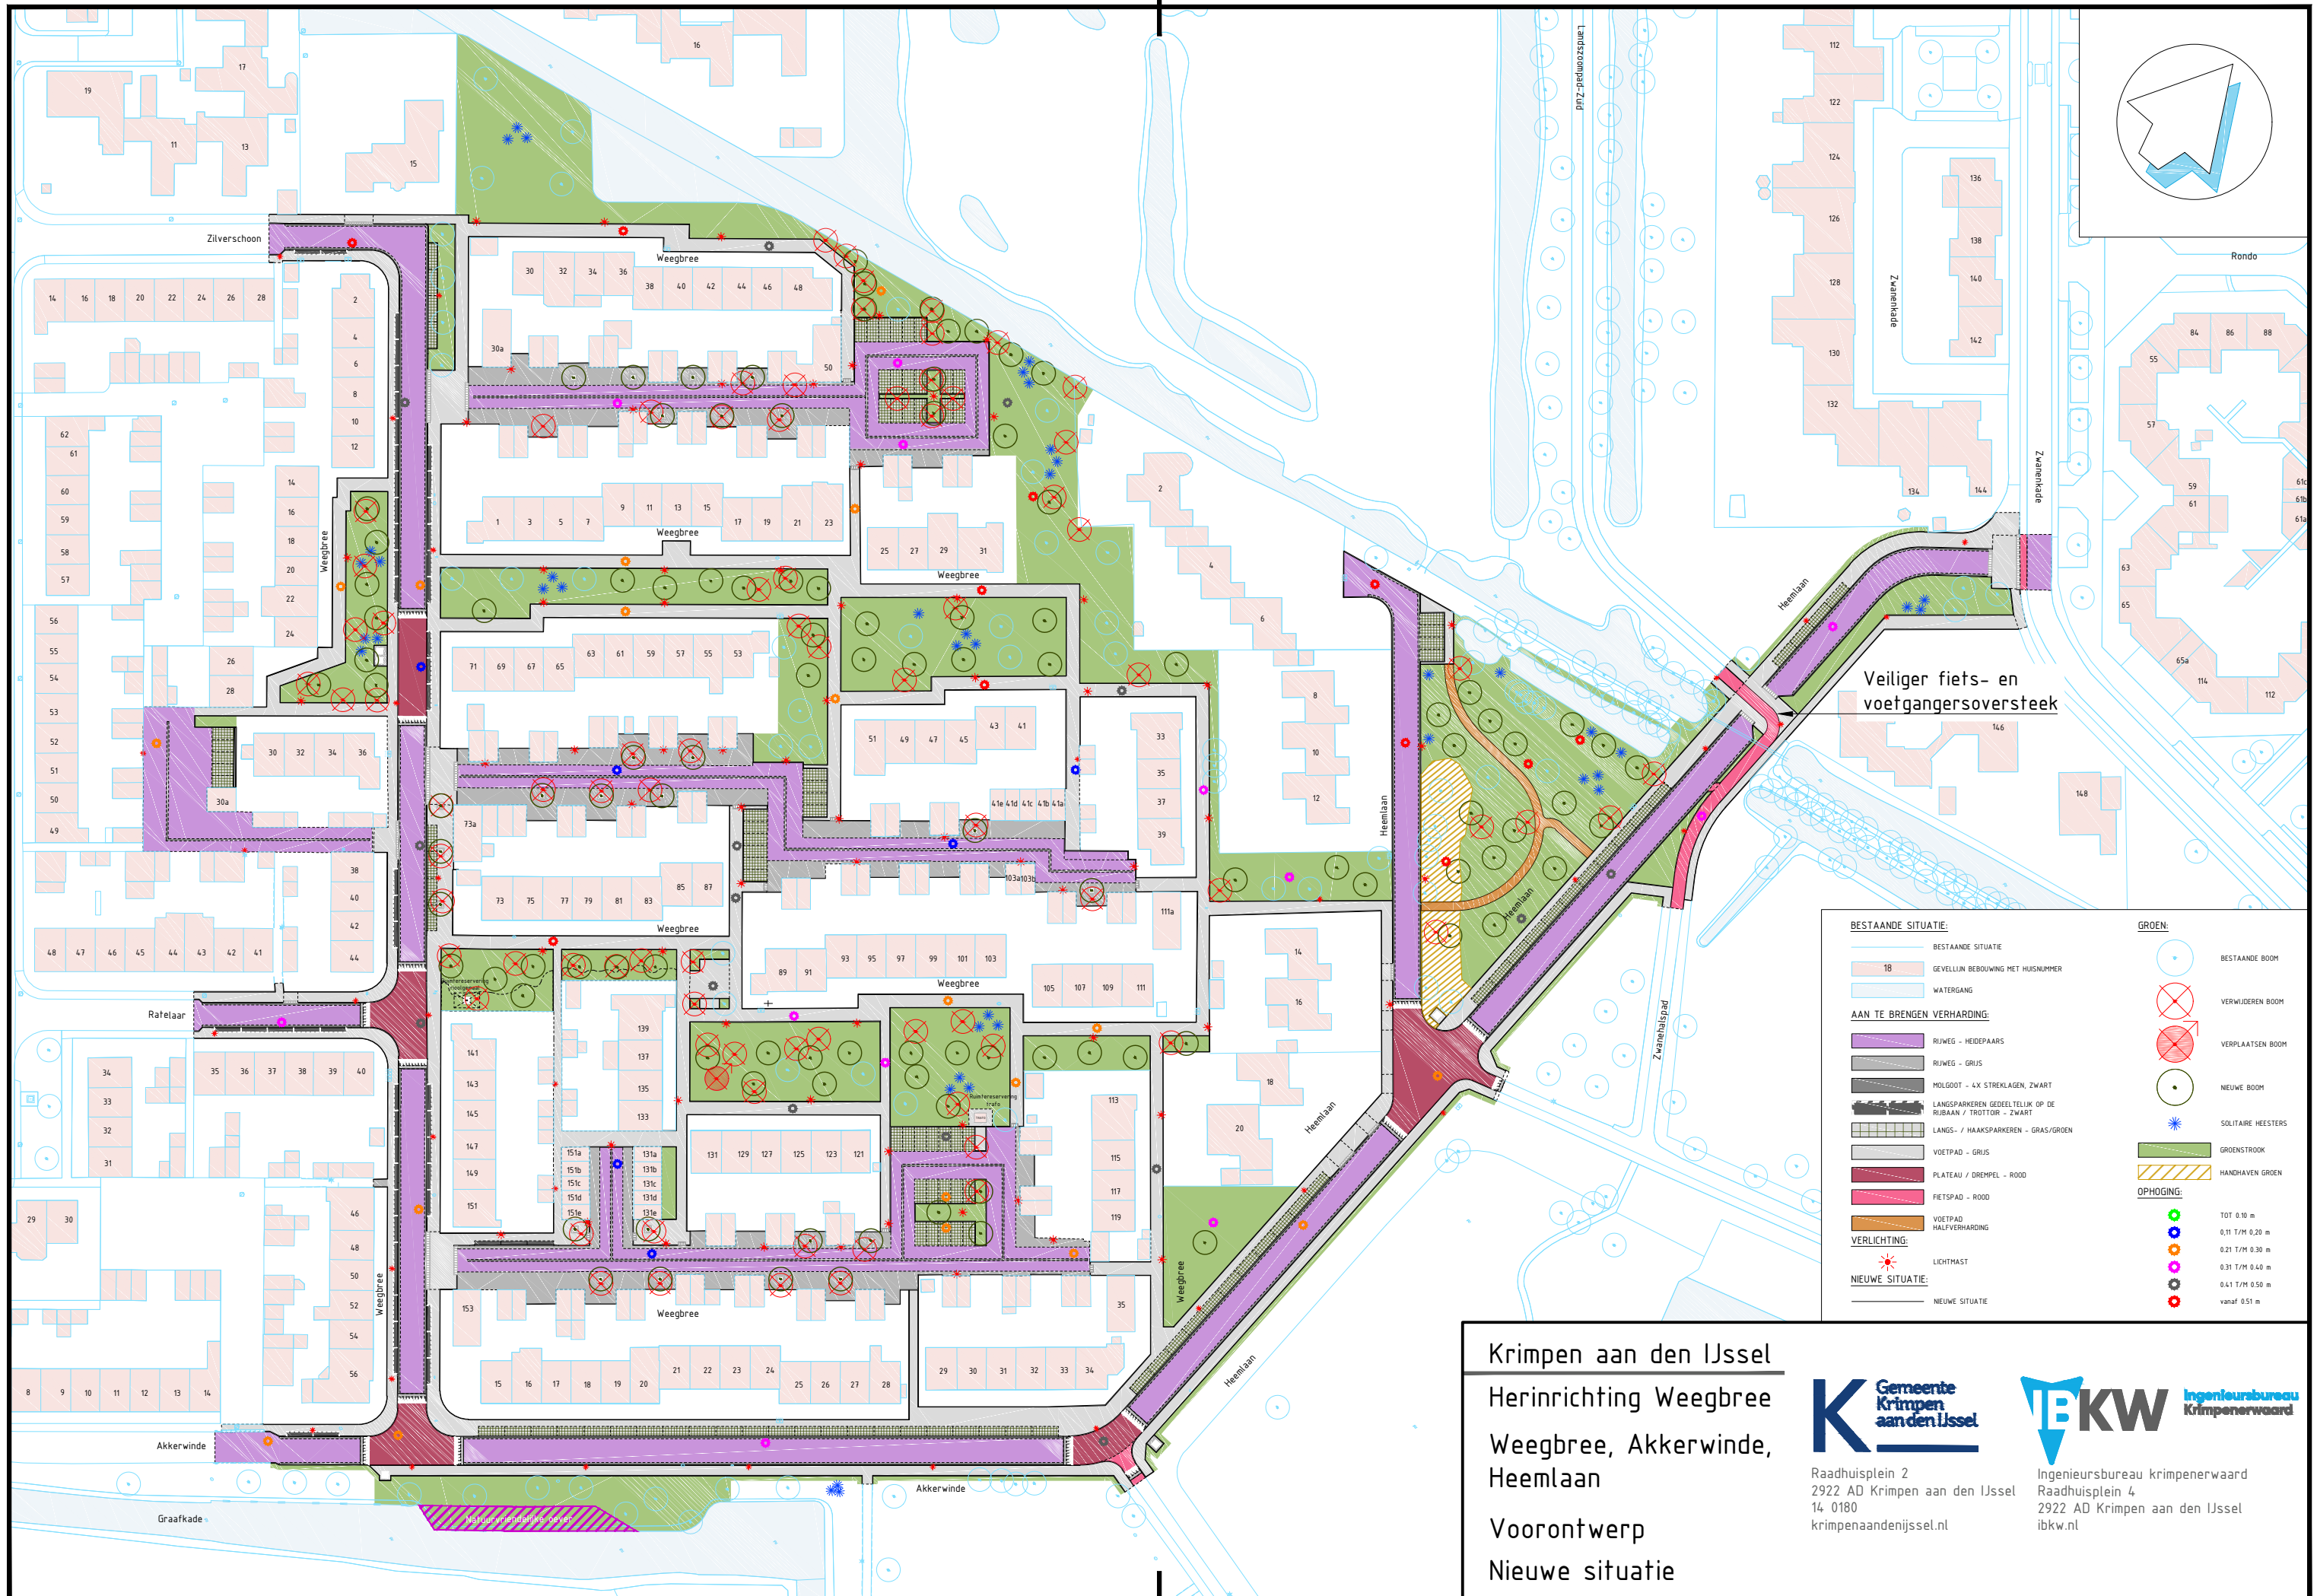

Krimpen aan den IJssel  
Herinrichting Weegbree  
Weegbree, Akkerwinde,  
Heemlaan  
Voorontwerp  
Nieuwe situatie

**K** Gemeente  
Krimpen  
aan den IJssel  
Raadhuisplein 2  
2922 AD Krimpen aan den IJssel  
14 0180  
krimpenaandenijssel.nl

**IBKW** Ingenieursbureau  
Krimpenwaard  
Ingenieursbureau krimpenerwaard  
Raadhuisplein 4  
2922 AD Krimpen aan den IJssel  
ibkw.nl