


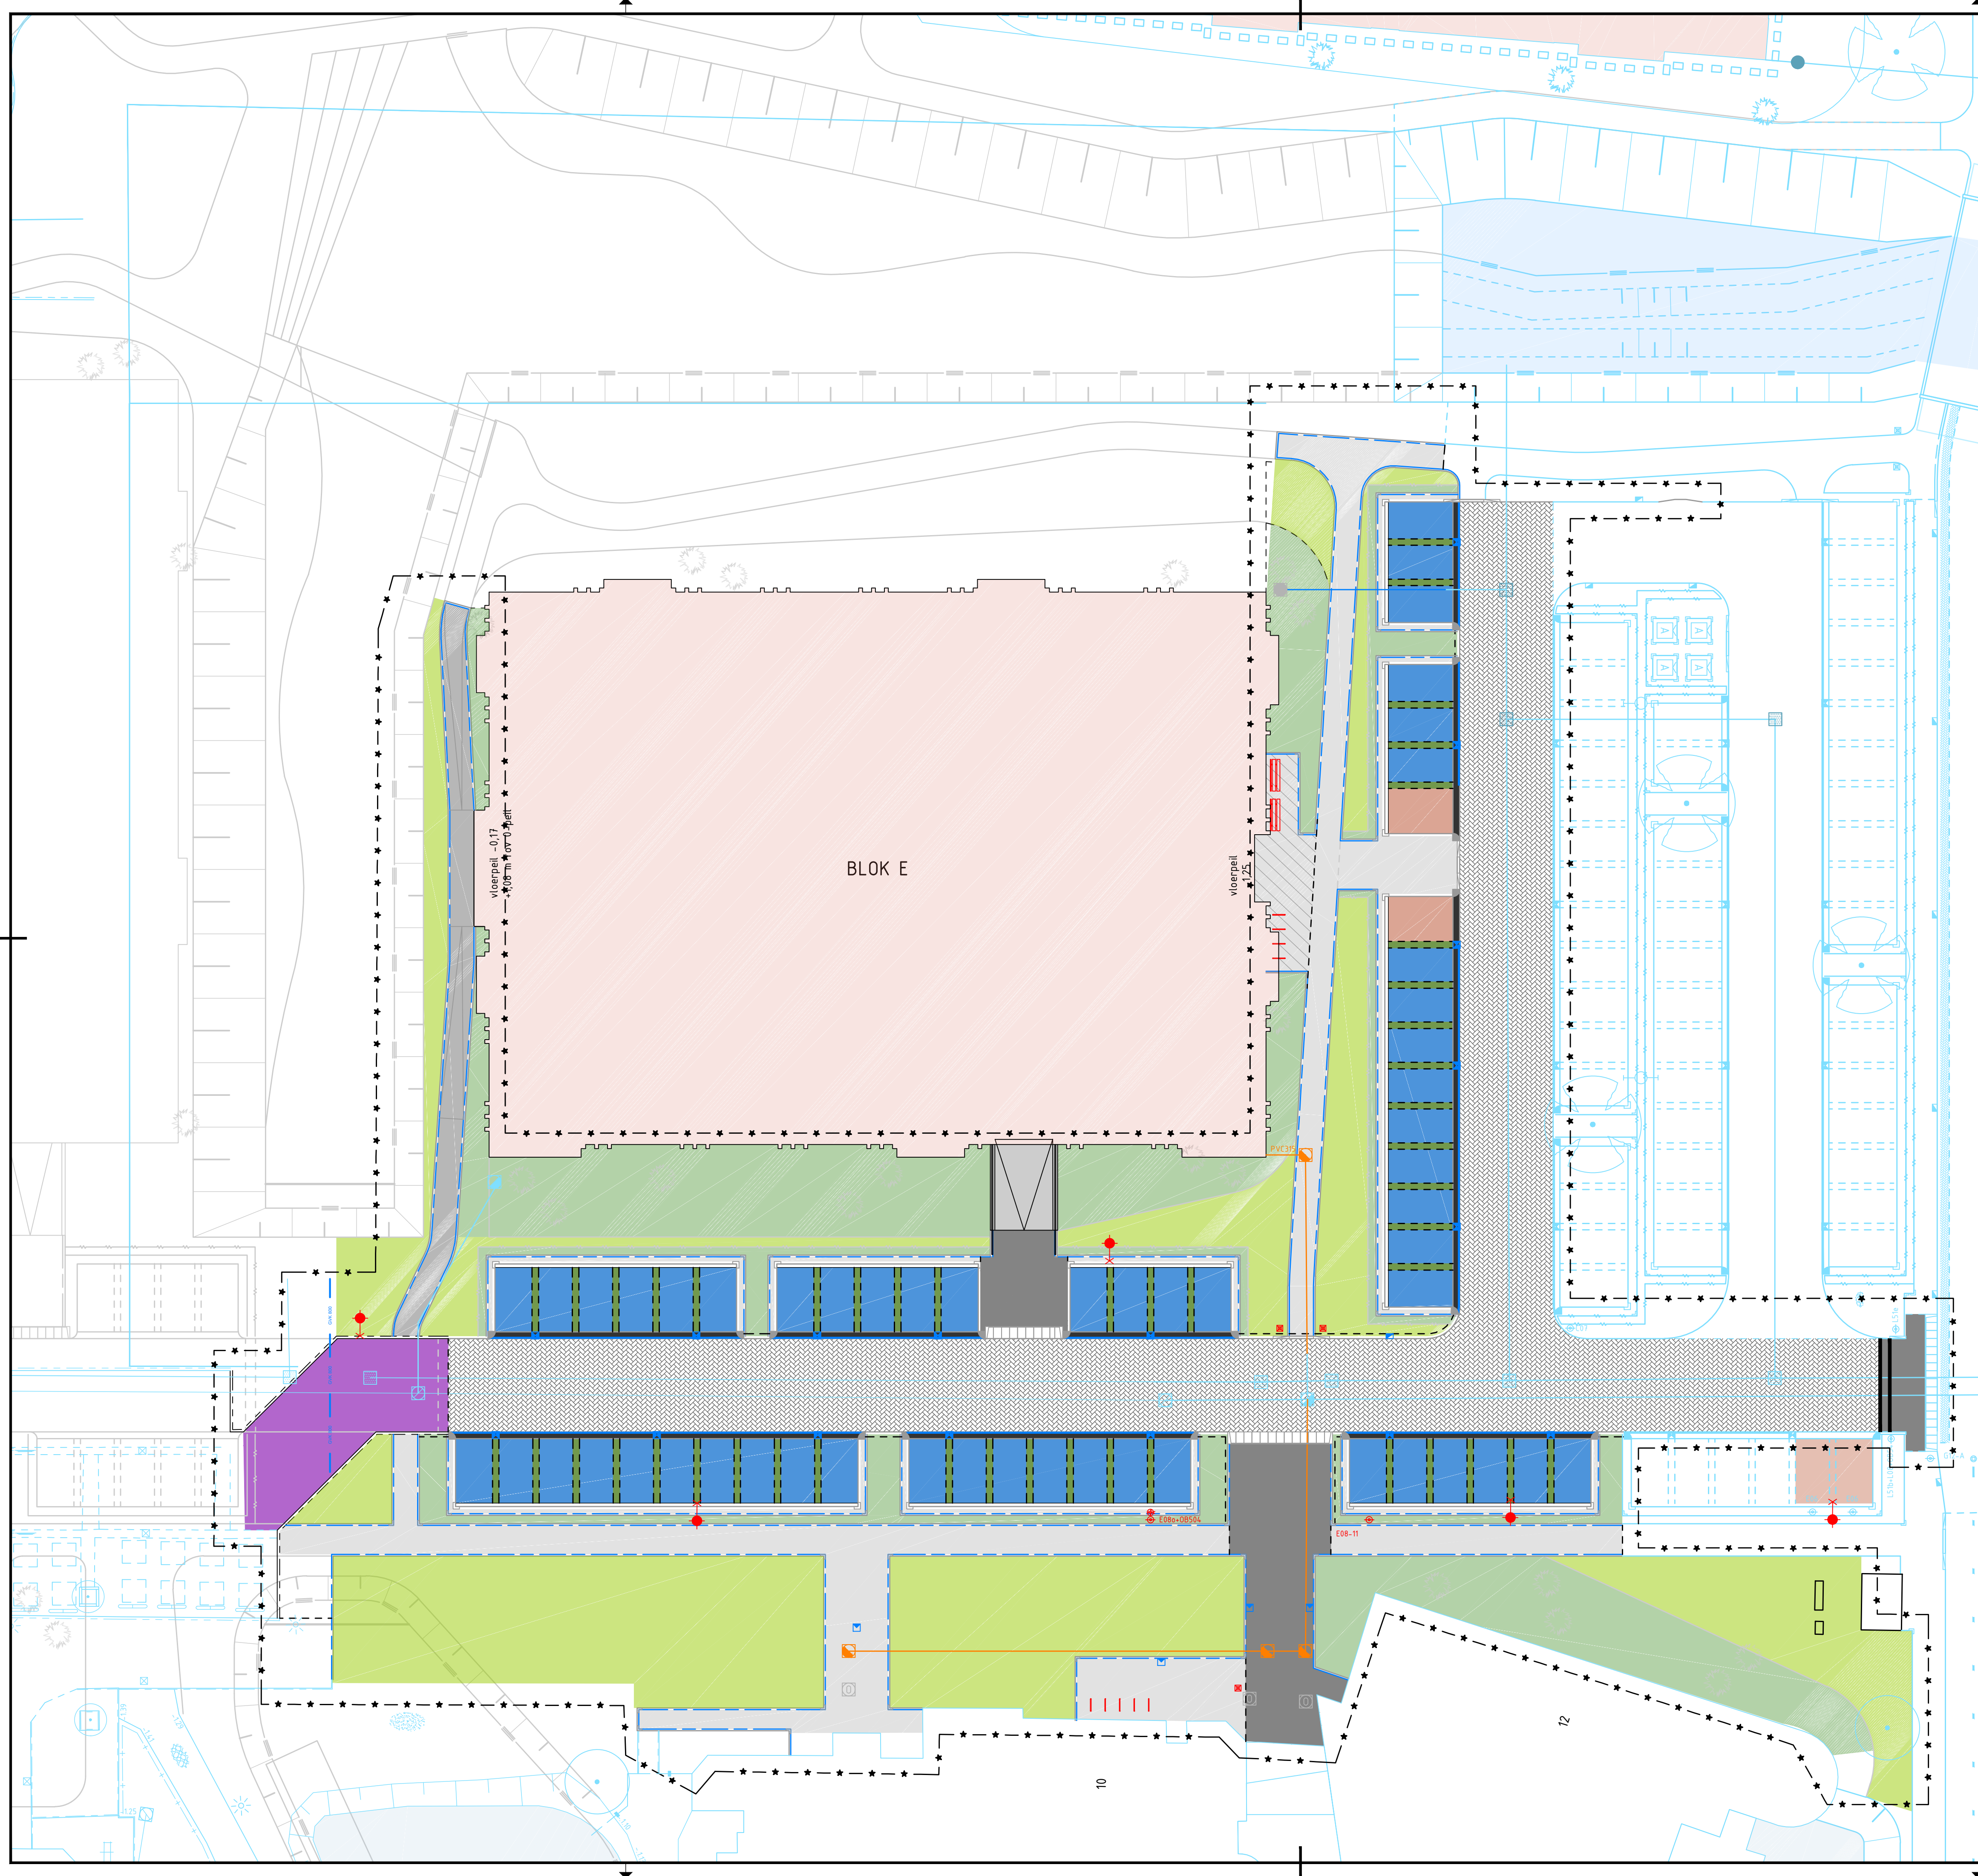

- BESTAANDE SITUATIE:**
- BESTAANDE SITUATIE
 - BEBOUWING
 - WATERGANG
- VERHARDING:**
- TROTTOIR, 300x300mm TEGELS, GRIJS
 - WANDELPAD / HELLING, BETONSTRAATSTENEN, GRIJS
 - INRIT, 200x200mm, GRIJS
 - GOOT, BETONSTRAATSTENEN, ZWART
 - RIJWEG, BETONSTRAATSTENEN, PAARS
 - RIJWEG, BETONSTRAATSTENEN, DONKERGRIJS
 - PARKEREN, GRASBETONTegel, ZWART MET PARKEERVAKSCHIEDING, BUIPASSENDE STENEN
 - PARKEREN MINDEervalDE, KUNSTOFGRASTEGEL, GEVULD MET STENEN
 - BETON
 - INRITBANDEN
- RIOLERING:**
- GEMENGD OF VUilWATER RIOL.
 - HEMELWATER RIOL.
 - DRAINAGE TRANSPORT RIOL (DT-RIOL)
 - BESTAAND RIOL
 - STRAAT- / TROTTOIRKOLK
- GROEN:**
- BESTAANDE BOOM
 - BEPLANTING
 - GAZON
 - HAAG
- OBJECTEN**
- LICHTMAST
 - ZITBANK MET LEUNING
 - FIETSNETJE
 - BETON

RT a	06-11-2025	SvW	AA
WT a	07-10-2025	SvW	AA
CT a			
DO a			
VO a			
SO a			
versie	datum	getekend	gecontroleerd

WERKTEKENING

Kortland Noord

Centrum Zuid ontwikkeling

WRM woonblok E

Albert Schweitzerlaan

Werktekening

Nieuwe situatie (kleur)

Rekening: KIJ1823-C09-WTa

blad: T99 van 8 bladen

schaal: 1 : 200

formaat: A1

datum: 06-11-2025

getekend: S. van Wingerden

geautoriseerd: A. Augustijn

Gemeente Krimpenerwaard

Raadhuisplein 2
2922 AD Krimpen aan den IJssel
14 0180
krimpenaandijssel.nl

BEKW Ingenieursbureau Krimpenerwaard

Ingenieursbureau Krimpenerwaard
Raadhuisplein 4
2922 AD Krimpen aan den IJssel
ibkw.nl