


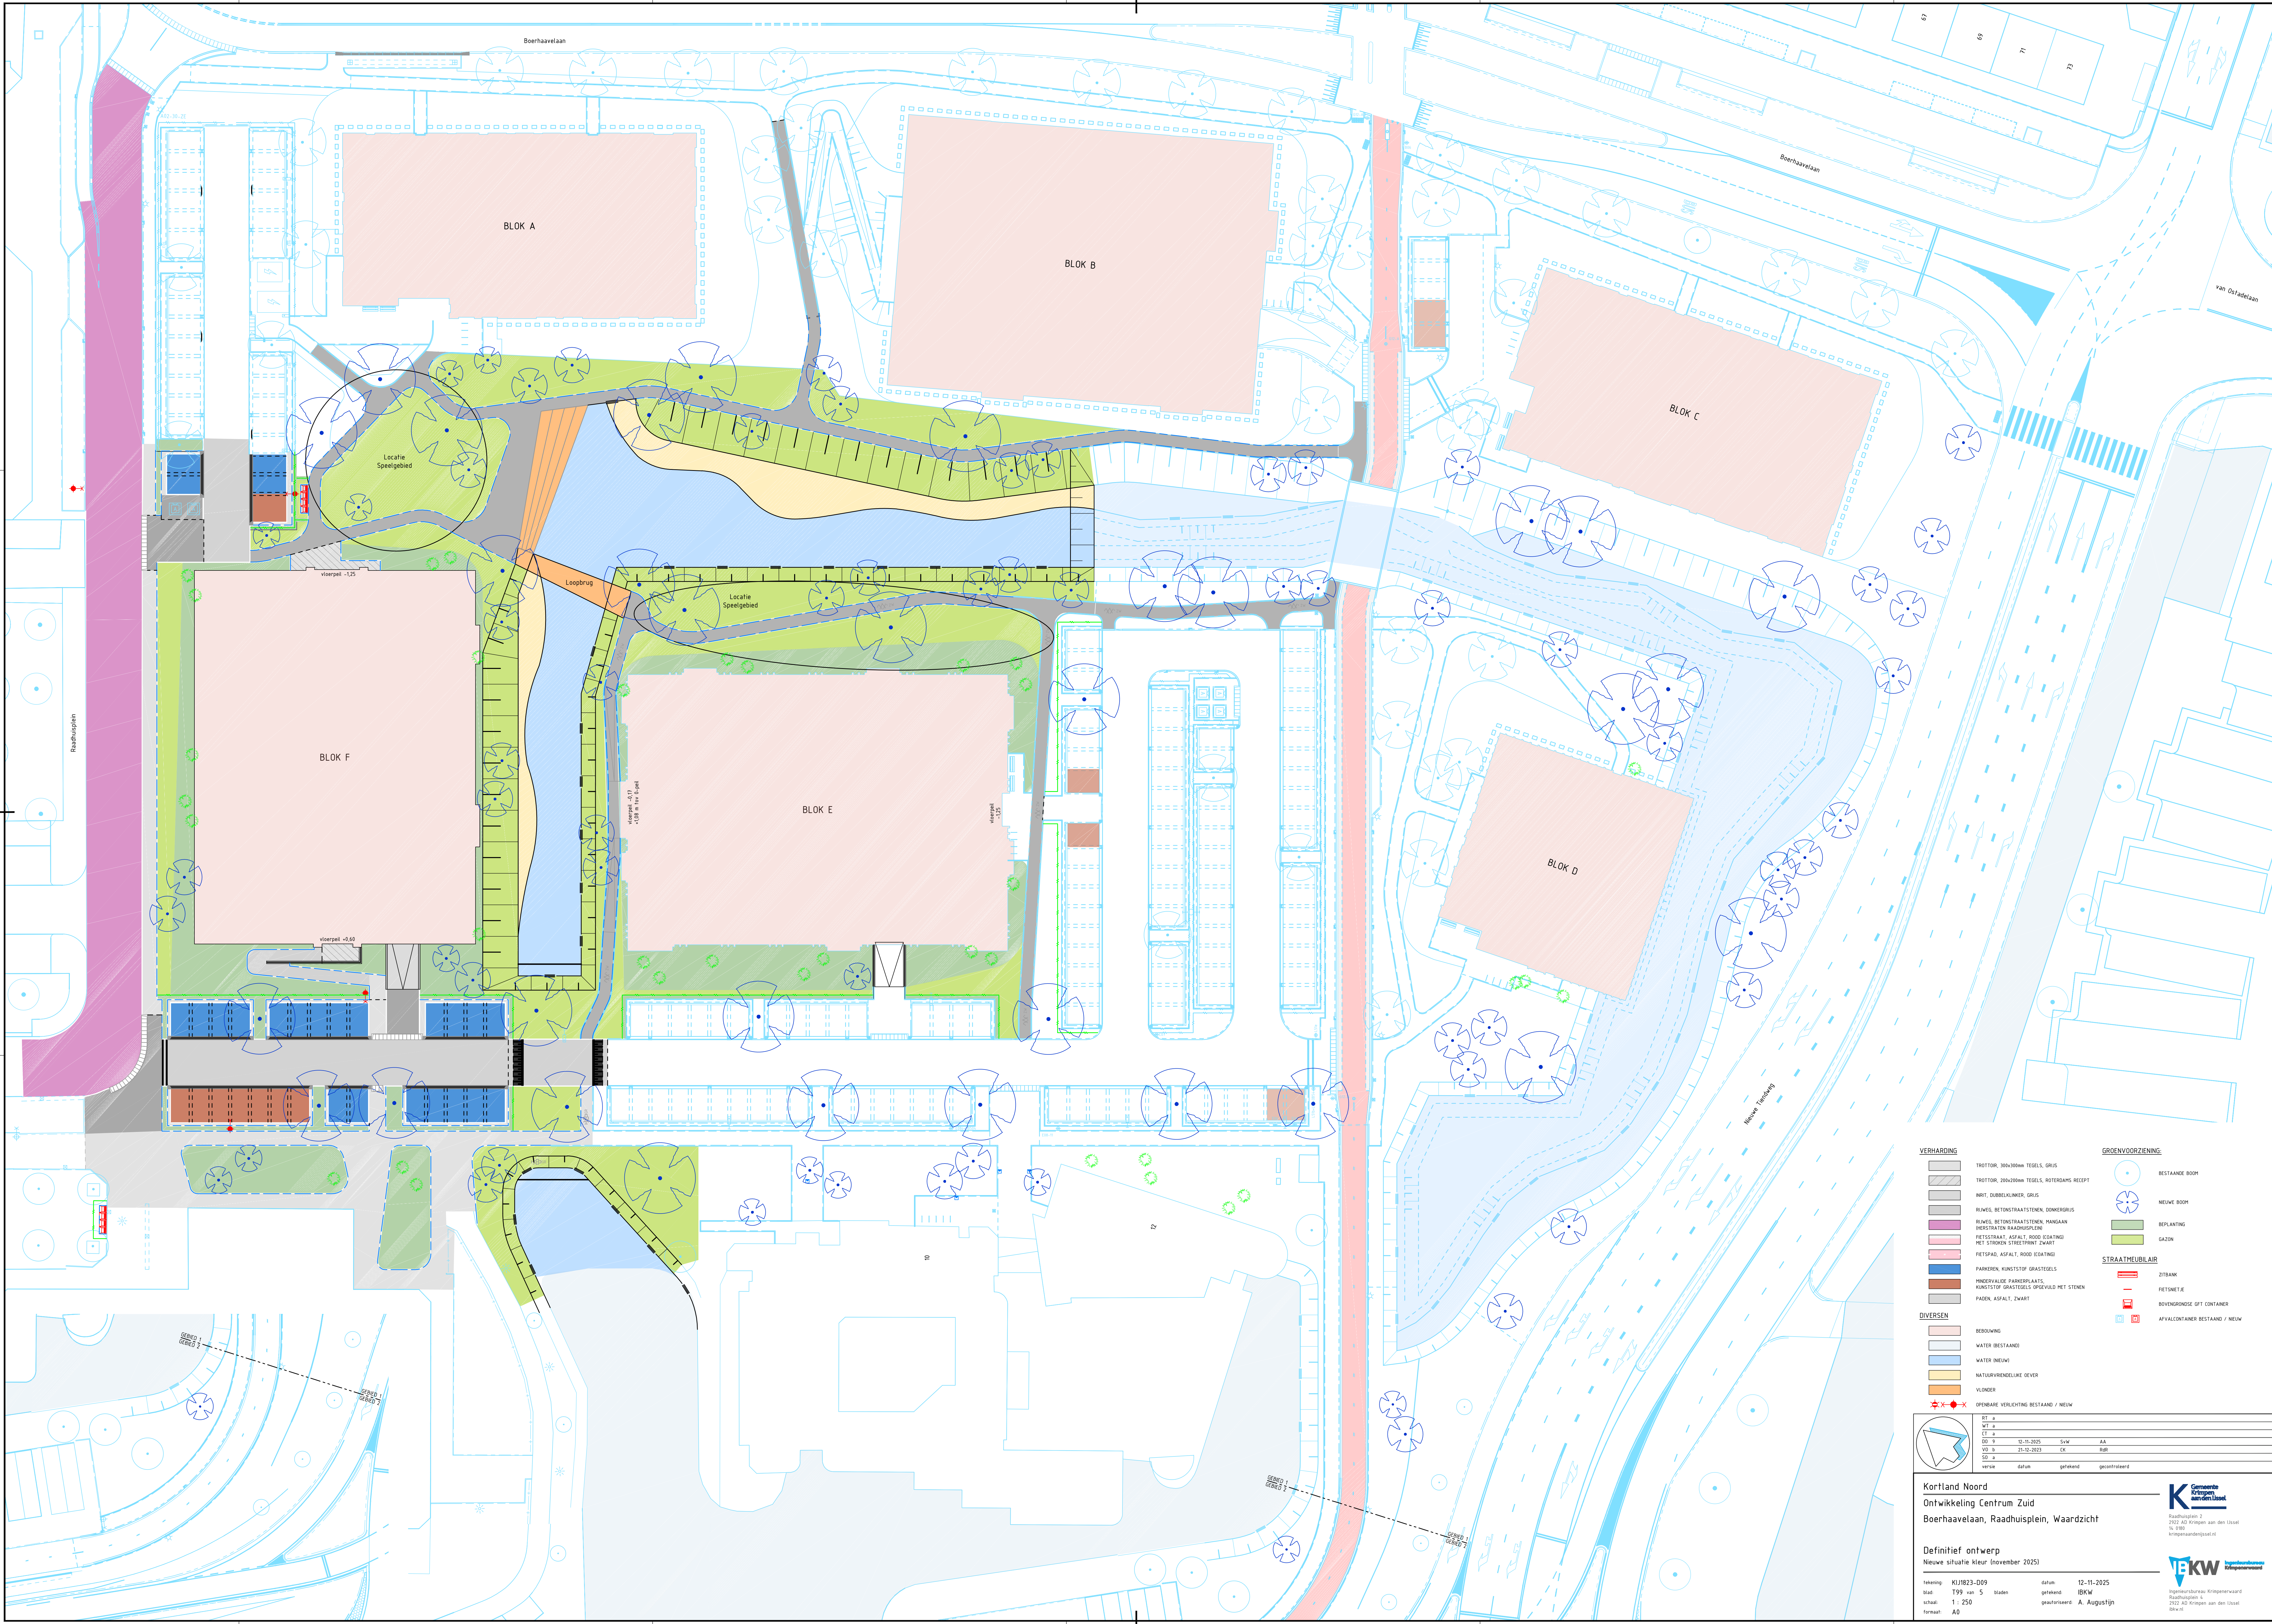

VERHARDING		GROENVoorziening	
	TROTTOIR, 300x150mm TEGELS, GRIJS		BESTAANDE BOOM
	TROTTOIR, 200x200mm TEGELS, ROTERGRIJS RECEPT		NIJWE BOOM
	INRIT, DOBBELKLUINER, GRIJS		BEPFLANTING
	RIMDEK, BETONSTRATSTENEN, DONKERGRIJS		GAZON
	RIMDEK, BETONSTRATSTENEN, MANGAKAAN (HERSTRATEN RAADSGRIJLEN)		
	FIESTRATST, ASFALT, ROOD (COATING MET STROKEN STREEPRINT ZWART)		
	FIESTRAD, ASFALT, ROOD (COATING)		
	PARKEREN, KUNSTSTOF GRASSTEGELS		
	HINDERWALLE, PARKERPLAATS, KUNSTSTOF GRASSTEGELS OPGEVULD MET STENEN		
	PADEN, ASFALT, ZWART		
DIVERSEN		STRAATMEUBILAIR	
	BEROEIING		STRANK
	WATER (BESTAND)		FIESTRMETJE
	WATER (NIJWE)		BOVENGRONDE GFT CONTAINER
	NATUURVRIENDELIJKE DEKER		AFVALCONTAINER BESTAND / NIJWE
	VLONDER		
	OPMERBARE VERLICHTING BESTAND / NIJWE		

RT	»		
MT	»		
ET	»		
DD	»	12-11-2025	S&W
VO	»	25-10-2023	OK
SD	»		
versie	datum	getekend	gecontroleerd

Kortland Noord

Ontwikkeling Centrum Zuid

Boerhaavelaan, Raadhuisplein, Waardzicht

Definitief ontwerp

Nieuwe situatie kleur (november 2025)

K

Gemeente Kortland

aan de Looit

Regieringsbouw: Krijpervoorraad

Raadhuisplein 4

2022 AD Krijpen aan den Looit

0144.nl

EFKW

landbouw

Krijpervoorraad

Regieringsbouw: Krijpervoorraad

Raadhuisplein 4

2022 AD Krijpen aan den Looit

0144.nl

tekening

KJ1823-009

datum

12-11-2025

blad

199 van 5

bladen

getekend

IBKW

schaal

1 : 250

geautoriseerd

A. Augustijn

formaat

A0