


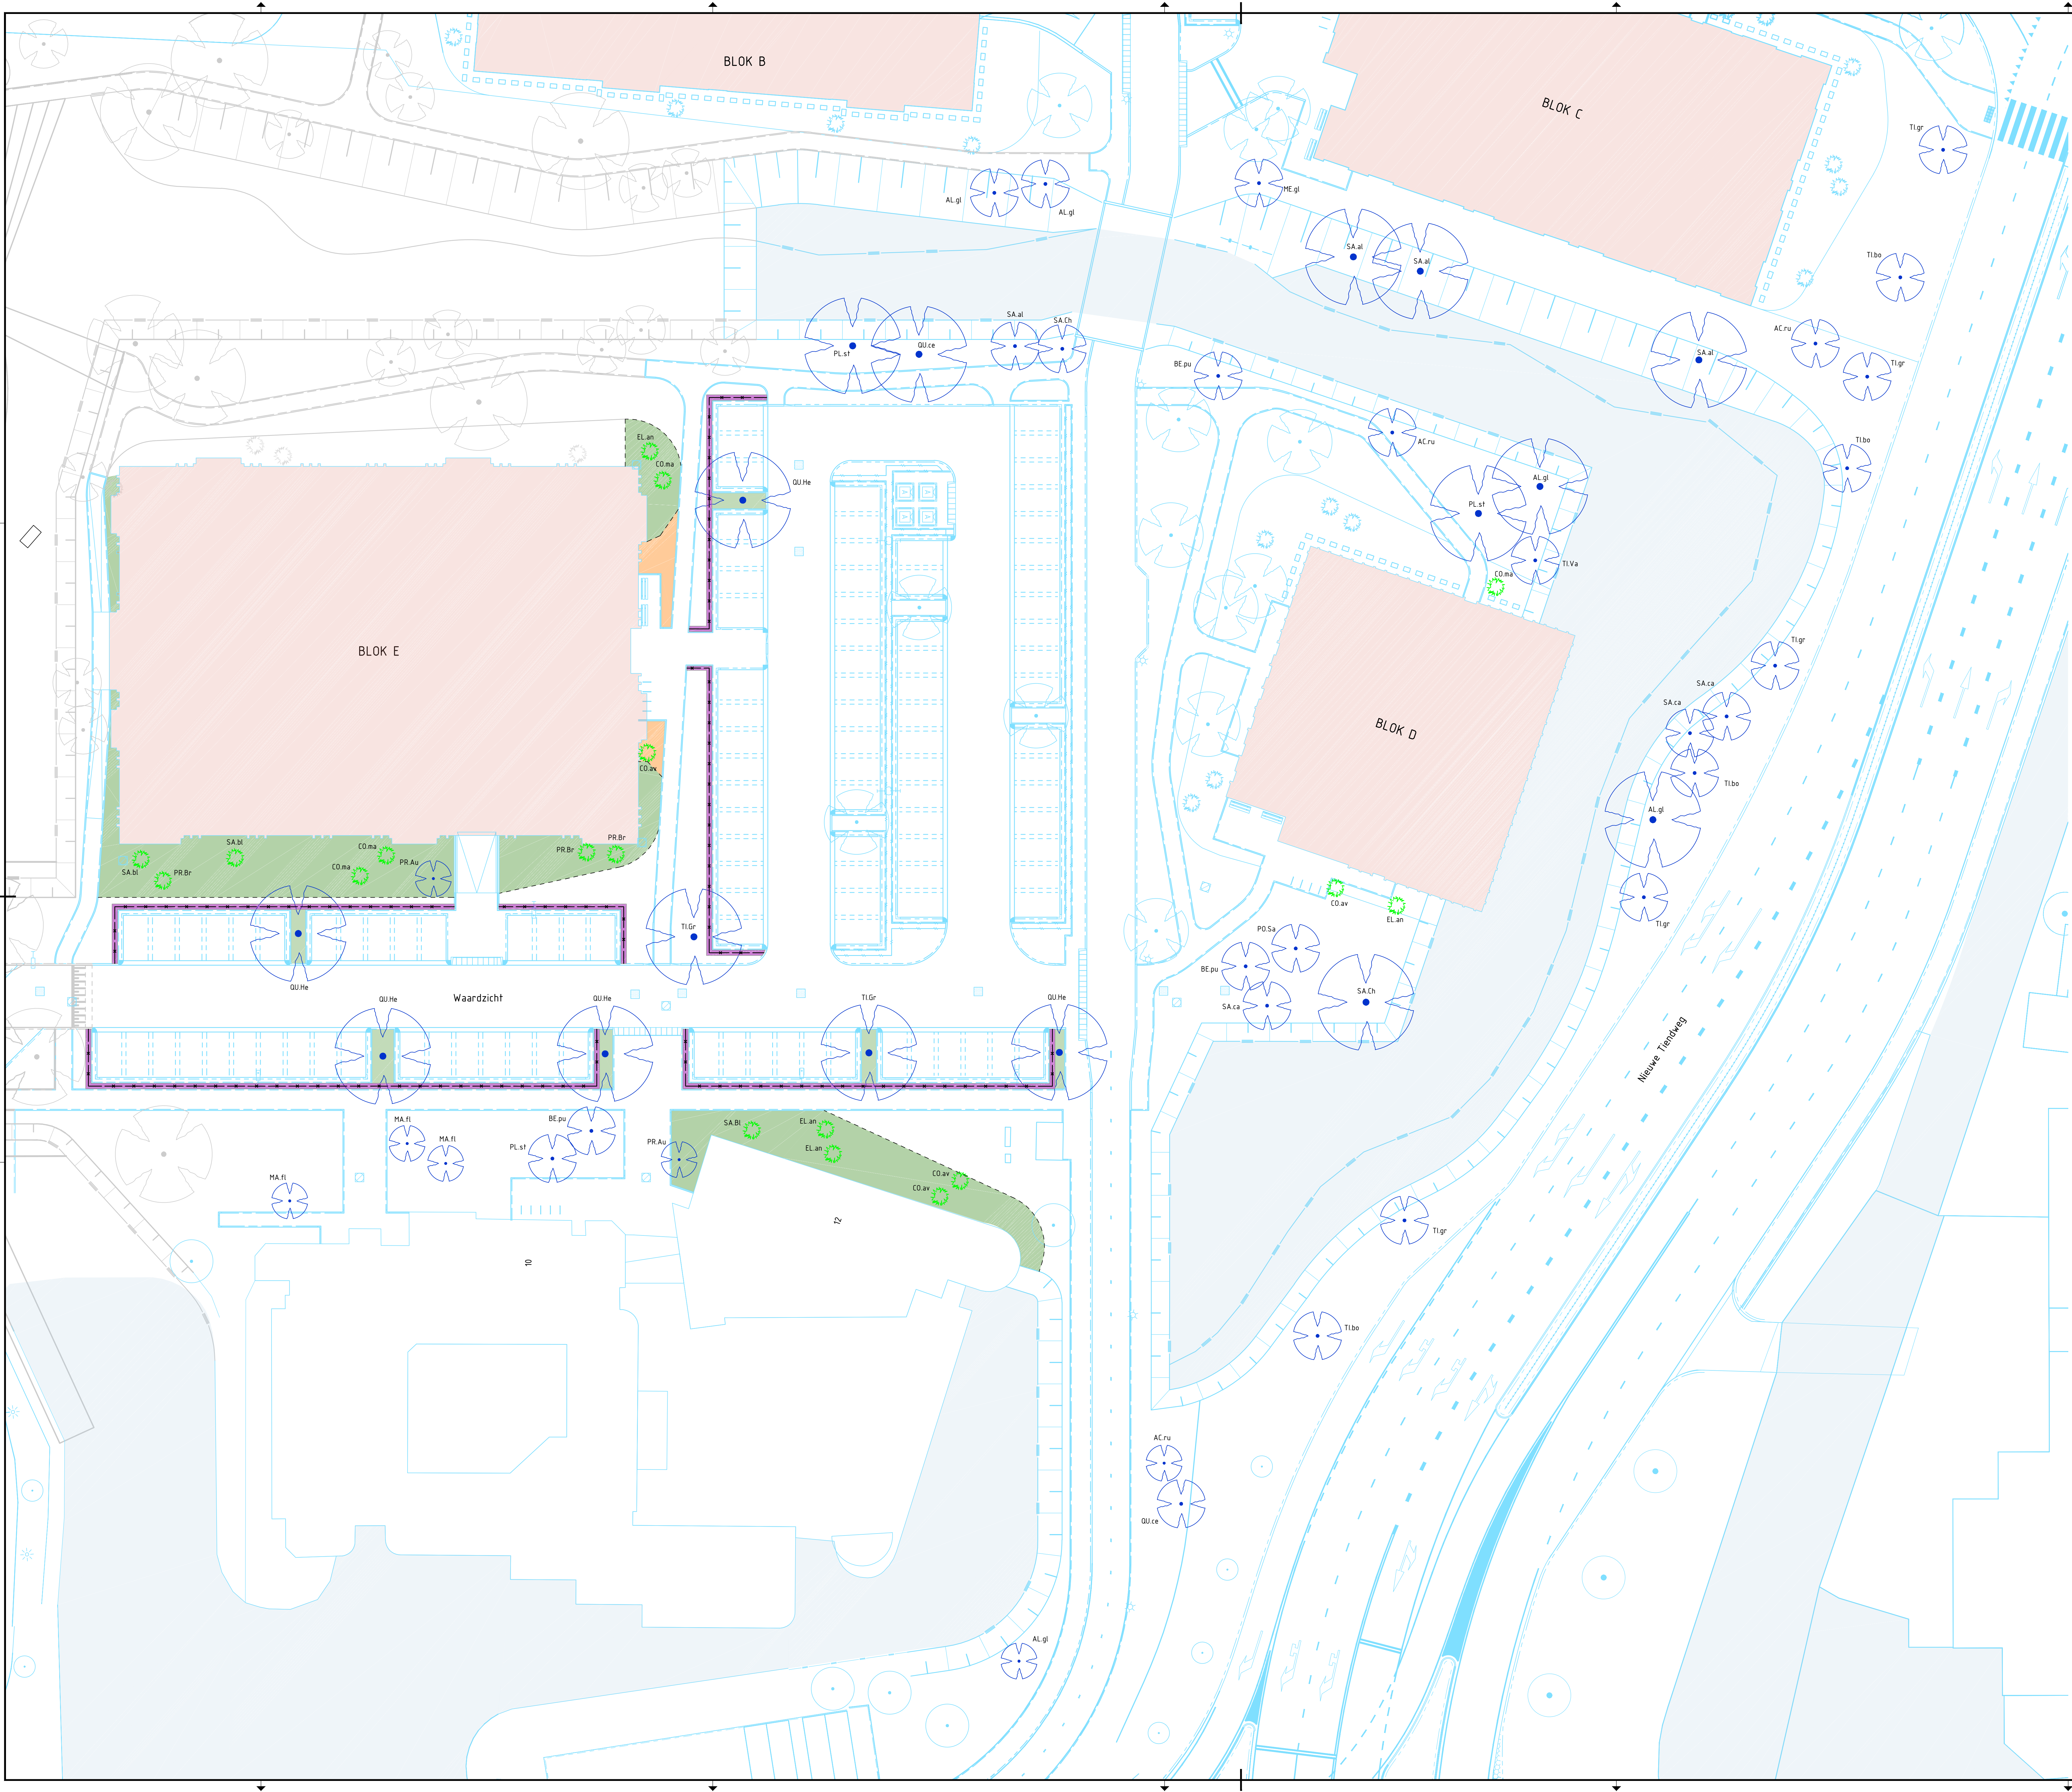

SITUATIE:

- 18 BESTAANDE SITUATIE
- GEVELLIN BEDOENING MET HUISNUMMER
- INSPECTIEPUT ROLERING
- WARMTEBRON WAO-SYSTEEM
- BESTAANDE BOOM
- STAPTEGELS, BETONTEGELS 60x40x40
- KLEUR GRIS

BOMEN:

XX.Xx	NEUWE BOOM MET SOORTAANDUING	FORMAAT	STUKS
1e Groente	AVKORTING SOORT	1e-10	3
BE.gi	BETULA PUBESCENS	1e-10	1
PL.st	PLATANUS HYBRIDA	1e-10	3
PL.sa	POPULUS NIGRA 'Samar'	1e-10	1
QU.ha	QUERCUS ILEX	1e-10	2
SA.al	SAULX ALBA	1e-10	5
SA.ca	SAULX CAPREA	1e-10	4
TL.bo	TELA COBATA 'Samar'	1e-10	2
TL.gr	TELA COBATA 'Samar'	1e-10	4
TL.va	TELA TORRENTIA 'Vereniging'	1e-10	1
2e Groente	ACER RUBRUM	1e-10	3
AL.gi	ALNUS GLUTINOSA	1e-10	5
3e Groente	MAUS FLORIBUNDA	1e-10	3
PR.au	PRUNUS x SUBHYBRIDA	1e-10	2
SA.ca	SAULX CAPREA	1e-10	3

SOLITAIRE HEESTERS:

XX.Xx	NEUWE SOLITAIRE HEESTER MET SOORTAANDUING	FORMAAT	STUKS
AVKORTING SOORT	AVKORTING SOORT	200/250	4
CO.av	CORYLUS AVELLANA	200/250	4
EL.an	ELAEAGNUS ANGUSTIFOLIA	200/250	4
PR.br	PRUNUS 'The Bride'	200/250	3
SA.bi	SARABUCUS NIGRA 'Black lace'	200/250	3

GRONEN:


- HEESTERS - ZE BLAD TEG
- VASTE PLANTEN - ZE BLAD TEG
- HAAG - CARPINUS BETULUS x VORM
- DOBBELE RIJ - VORM

DIVERSEN:

- MATERIAAL - / CULTUURSCHIEDING
- AANBEGINGEN PAAL EN DRAAD TUSSEN HAAG
- TOEKOMSTIGE SITUATIE
- BEDOENING
- WATER

OVERZICHT TEKENINGEN:

- BLAD TEG
- BLAD TEG

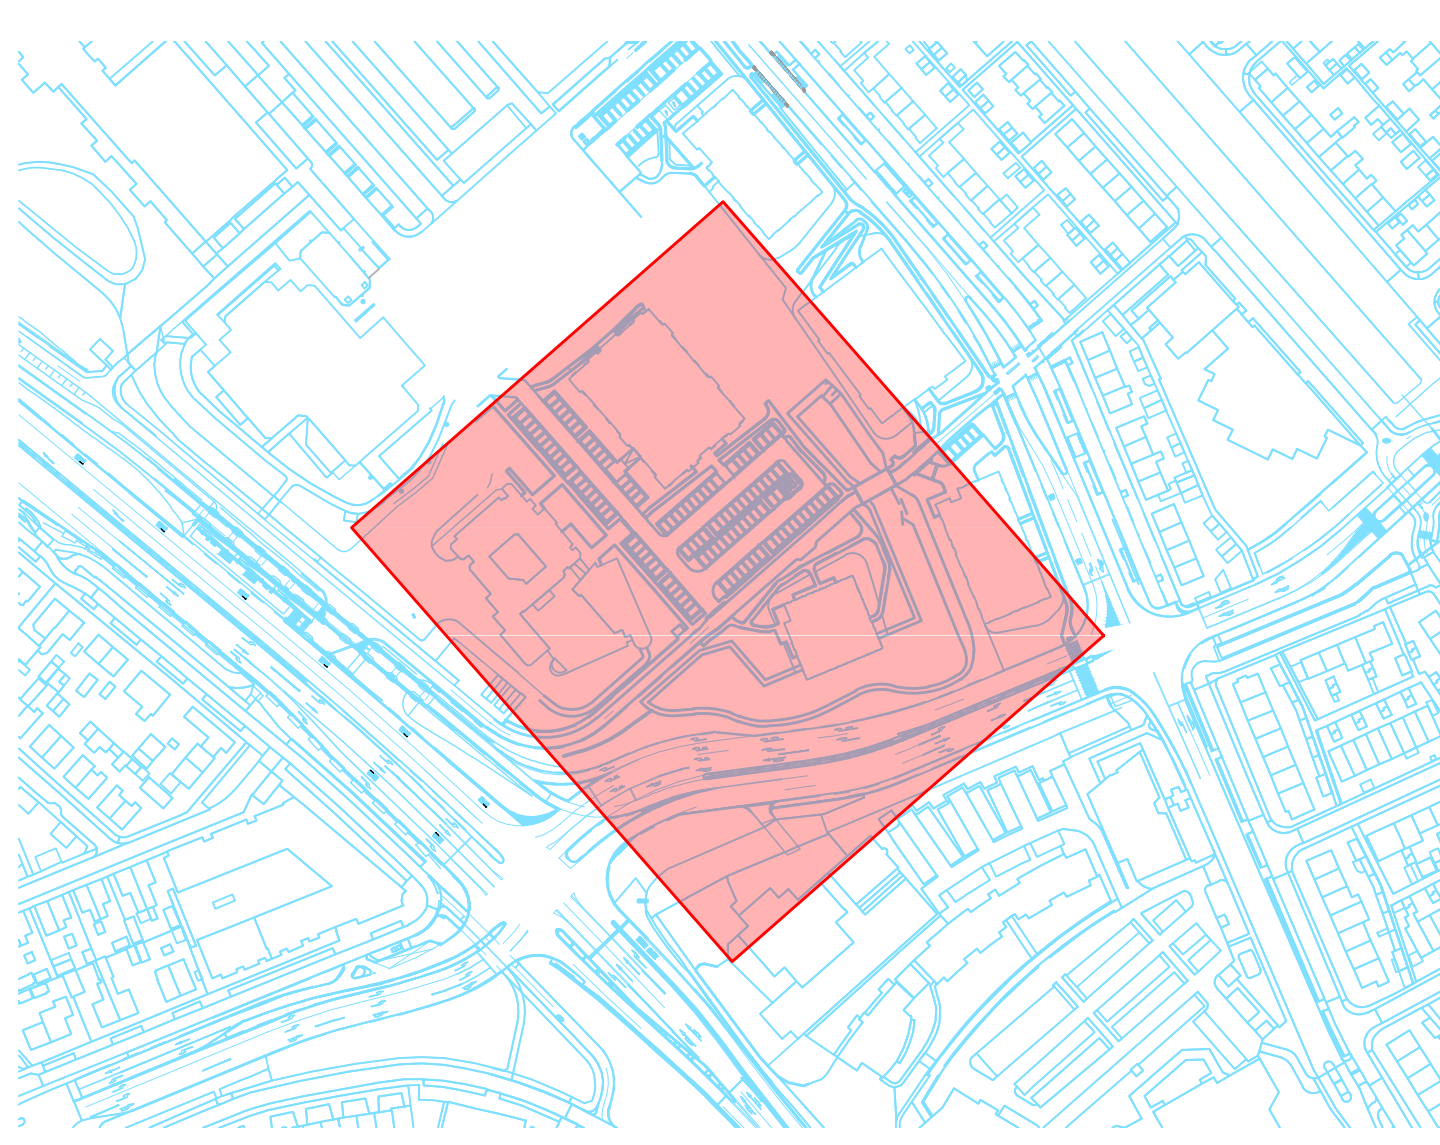

Kortland Noord

Ontwikkeling Centrum Zuid - WRM woonblok D en E

Boerhaavalaan Nieuwe Tiendweg Waardzicht

Contracttekening

Groenplan

tekening: KJ1823-C10
blad: T01 van 2
schaal: 1 : 200
formaat: A0

datum: 24-11-2025
getekend: C. Klootwijk
gecontroleerd: A. Augustijn

K Gemeente Kortland
ontwikkeling

TEKW Technische Dienst
Kortland Noord