




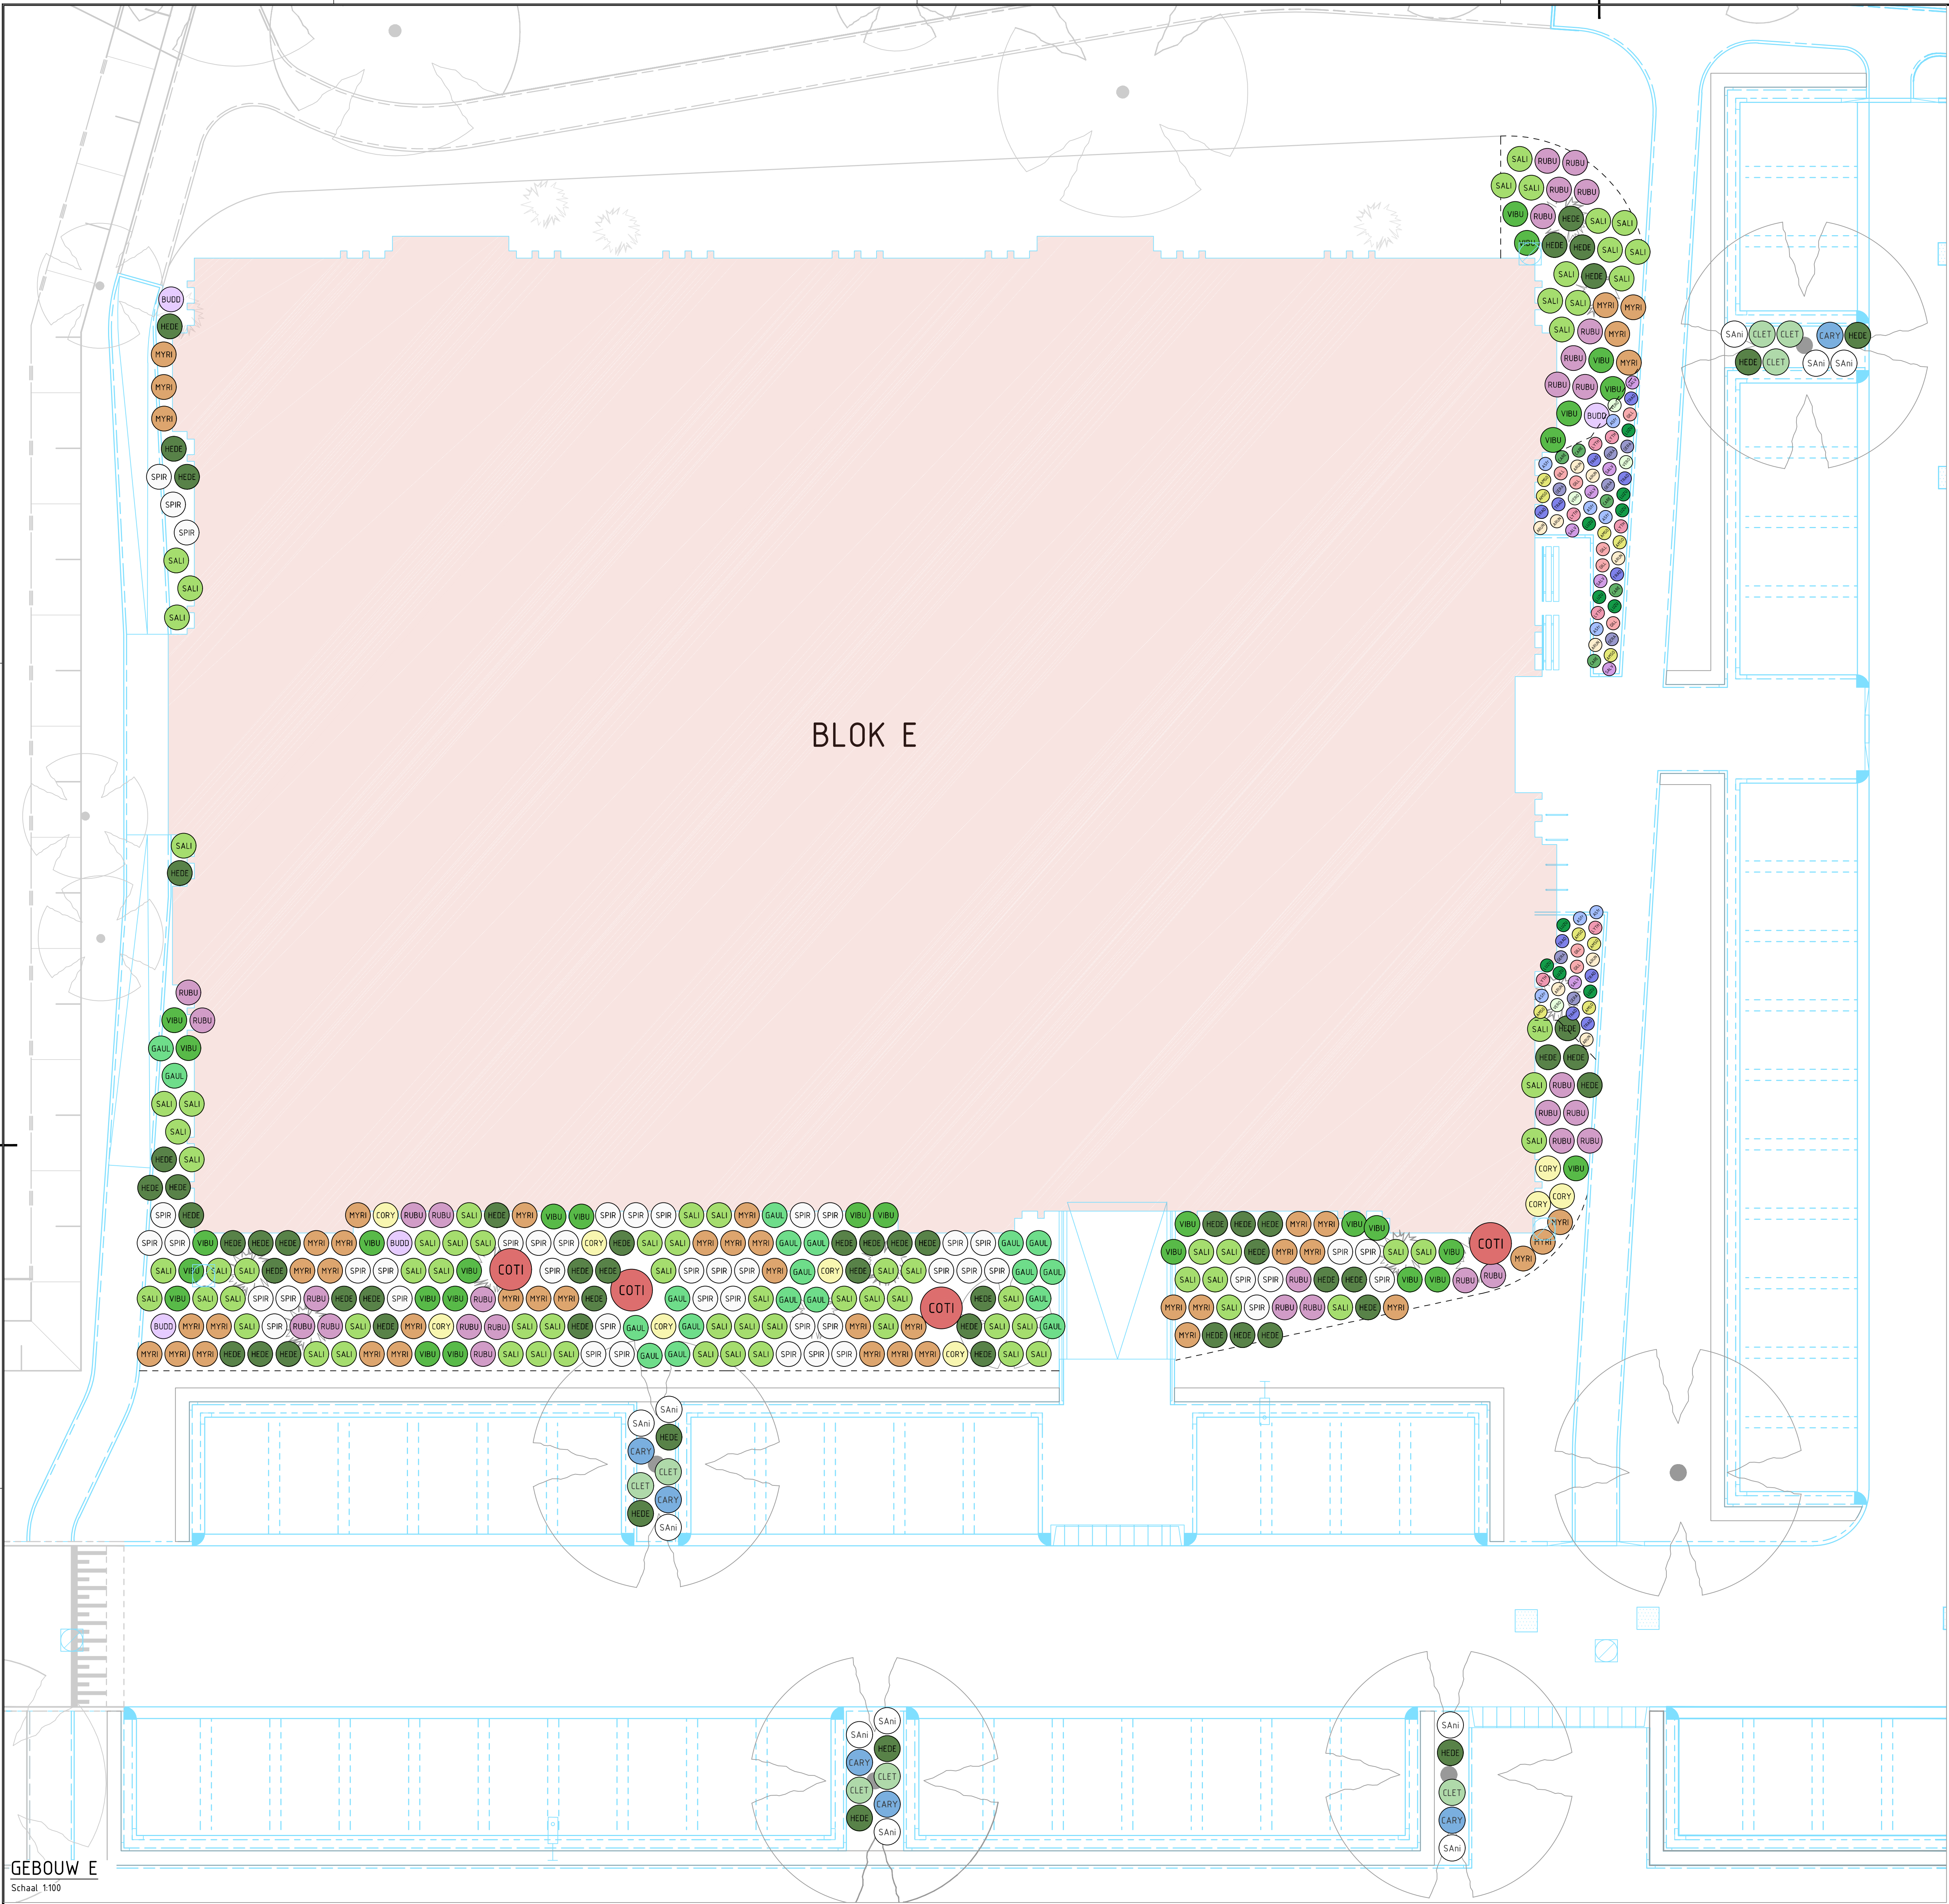

GEBOUW E
Schaal 1:100

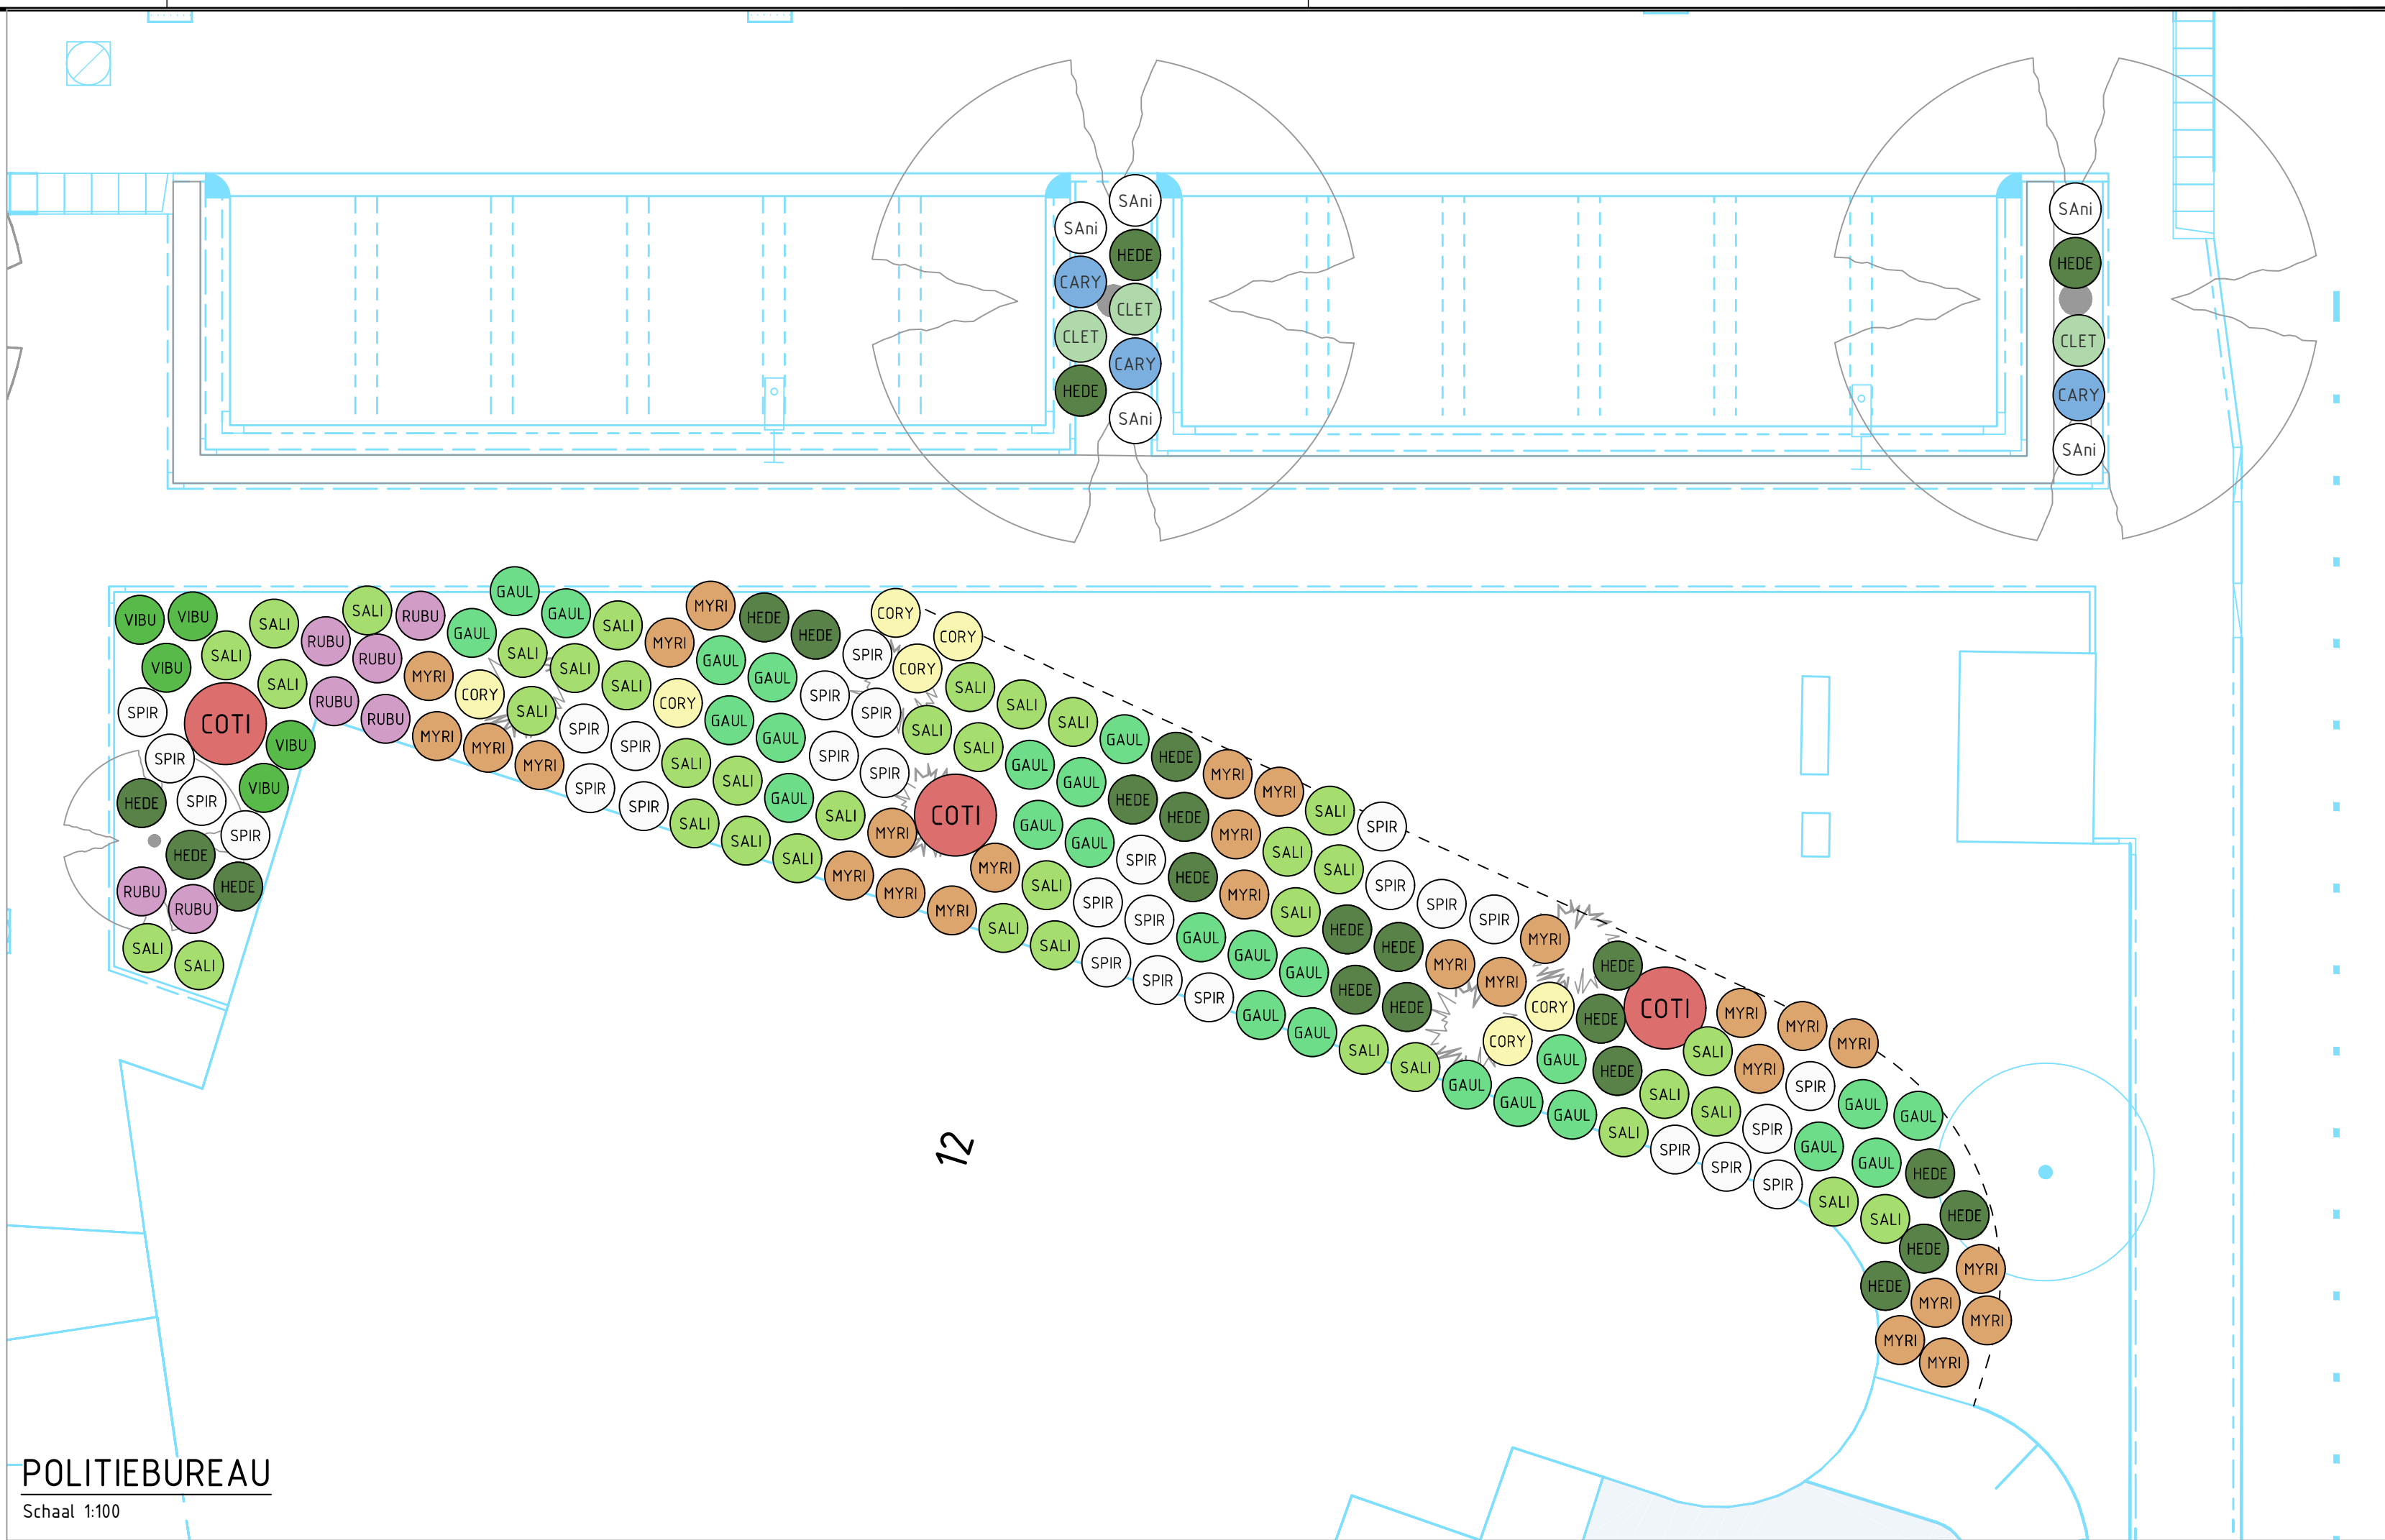

POLITIEBUREAU
Schaal 1:100

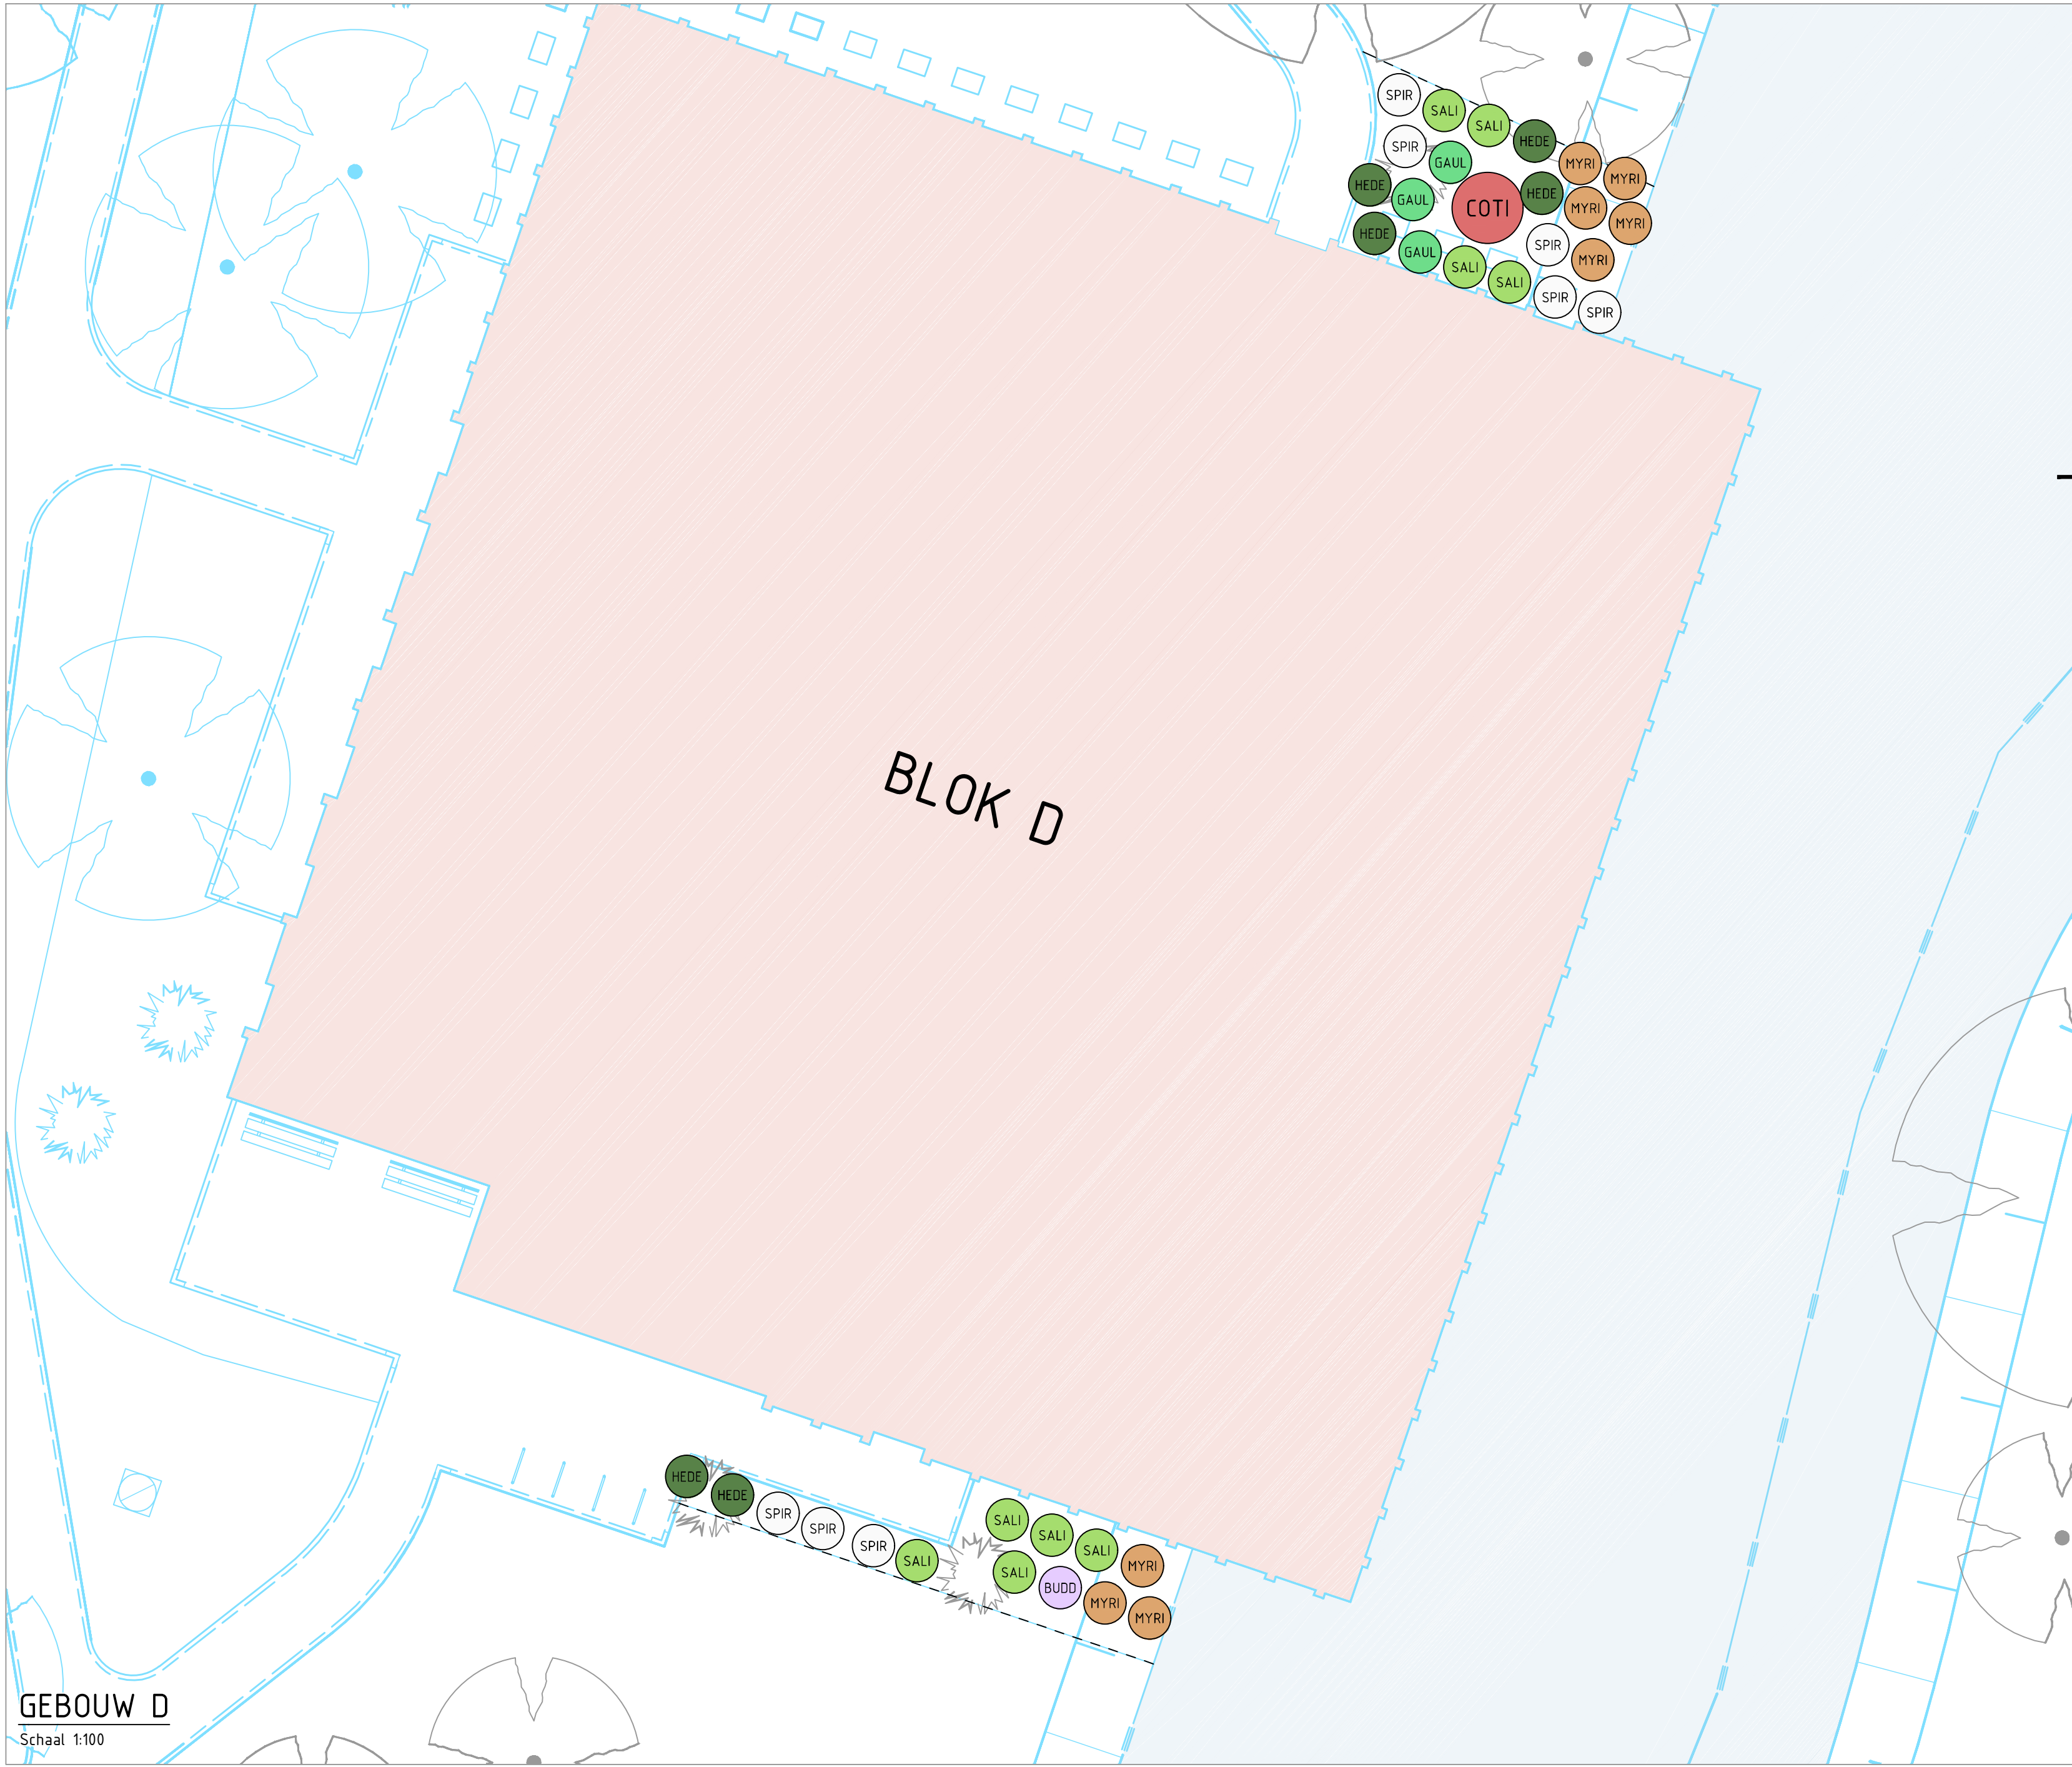


GEBOUW D
Schaal 1:100

Legenda vakbeplanting	Nederlandse naam	Formaat	Aantal p. markering/ (minimaal)
BUDD	Buddleja alternifolia	40/50	1 st per markering
CARY	Caryophyllus incana 'Cary'	40/50, C2	3 st per markering
CLET	Clethra alnifolia 'White Stripes'	30/40	4 st per markering
CORY	Corylopsis pauciflora	40/50	3 st per markering
COTI	Cornus sanguinea 'Royal Purple'	125/150 DBL	1 st per markering
GAIL	Gaultheria shallon	30/40, C2	4 st per markering
HEDE	Hedera helix 'Arborescens'	30/40, C2	3 st per markering
MYRI	Myrica gale	30/40, C2	4 st per markering
RUBU	Rubus odoratus	40/50	3 st per markering
SALV	Salix repens 'Nida'	30/40, C2	4 st per markering
SALI	Salix rosmarinifolia 'Angustifolia'	60/80	1 st per markering
SPIR	Spiraea nipponica 'Snowmound'	40/50, C2	1 st per markering
VBUR	Viburnum davidii	30/40, C2	3 st per markering

Legenda vakbeplanting	Nederlandse naam	Formaat	Aantal p. markering/ (minimaal)
AMSO	Amsonia tabernaemontana	P9	3 st per markering
ARUN	Aruncus dioicus 'Kneiff'	P9	3 st per markering
ASTR	Aster frikartii 'Monch'	P9	3 st per markering
CARE	Carex pendula	C15	1 st per markering
GERA	Geranium pratense	P9	3 st per markering
GILL	Gillenia trifoliata	P9	3 st per markering
LUZU	Luzula nivea	P9	3 st per markering
LYTH	Lythrum salicaria 'Robert'	P9	3 st per markering
SALV	Salvia nemorosa 'Orfordland'	P9	3 st per markering
TRAD	Tradescantia virginica	P9	3 st per markering
VERO	Veronica spicata 'Snow Pearl'	P9	3 st per markering

- Dit beplantingsplan is met uiterste zorg samengesteld. Uitsluitend soortrechte leveringen worden geaccepteerd.
- Plantverband: vóórhand met nauwkeuring van de aangegeven plantdichtheid en onderlinge positionering.

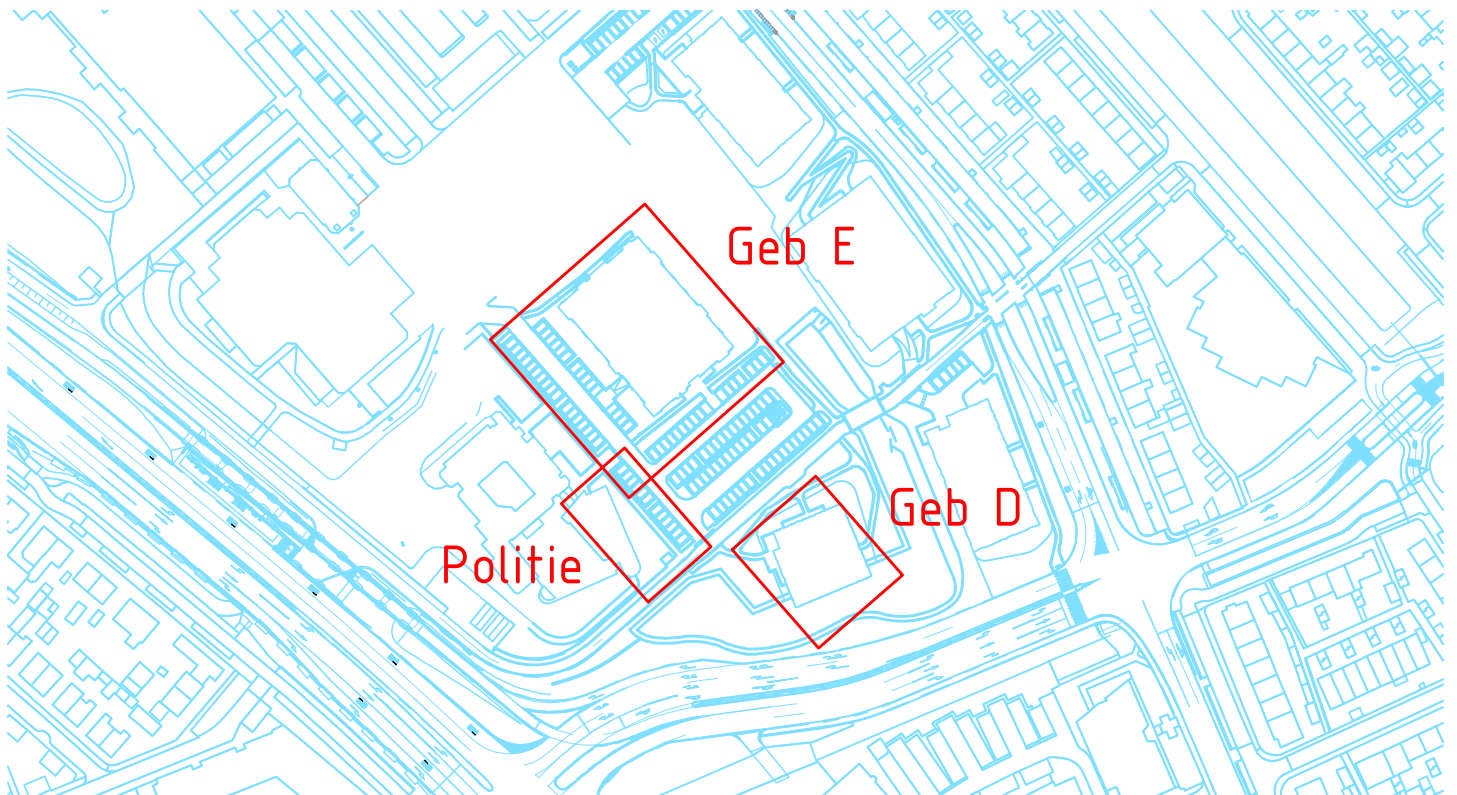

RT

MT

DT

VO

SD

17-11-2025

OK

17-11-2025

OK

17-11-2025

OK

CONCEPT

Kortland Noord

Ontwikkeling Centrum Zuid - WRM woonblok D en E

Boerhaaveaan Nieuwe Tiendweg Waardzicht

Contracttekening

Groenplan - detail plantvakken

tekening

KJ1823-C10

blad

102 van 2

bladen

1

formaat

A0

datum

17-11-2025

getekend

C. Klootwijk

getekend

A. Augustijn

Gemeente Kortland

Kortland Noord

Kortland Noord

Kortland Noord

Kortland Noord

Kortland Noord

Kortland Noord

Kortland Noord