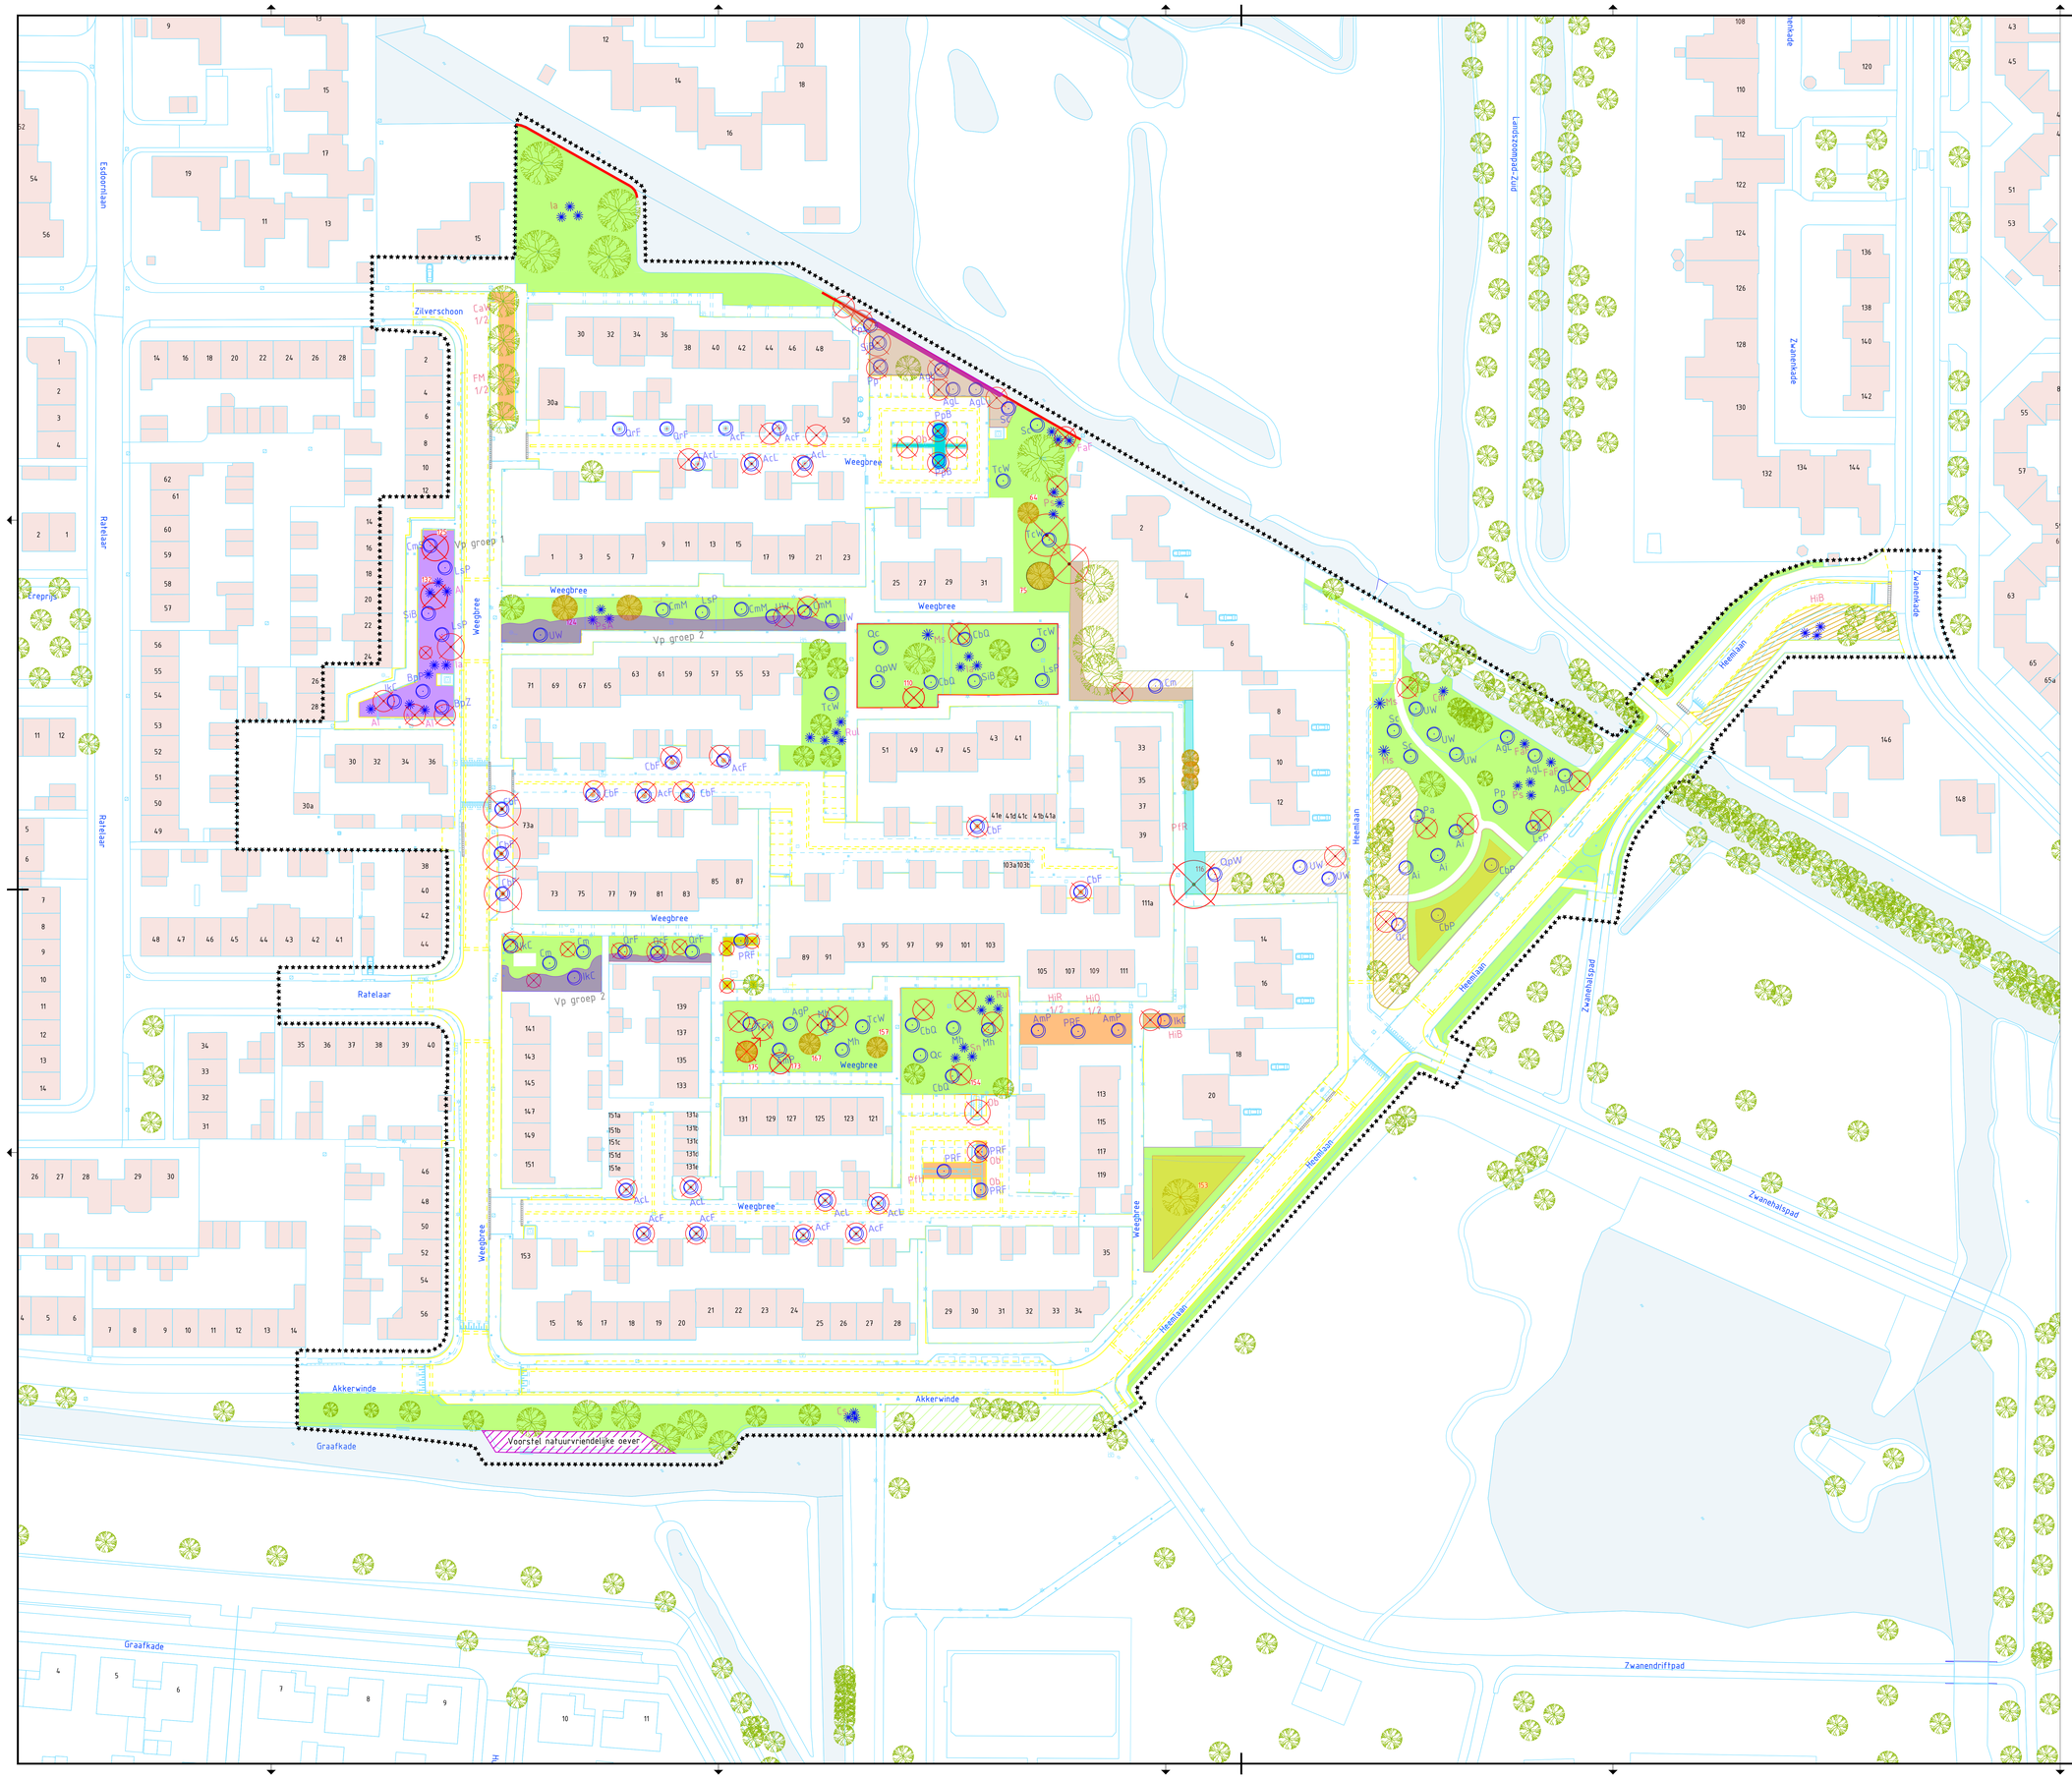

LEGENDA

Boom handhaven

Boom verplanten — 1 stuks

Boom liften (behouden) — 9 stuks

Verwijderen bomen (bestek IBKW) — 81 stuks

Nieuwe boom — 105 stuks

Afkorting	Boomsoorten	Hoogte	Breedte
AmP	Aesculus x mutabilis 'Penduliflora'	4-6 m	2-4 m
AcF	Acer campestre 'Fastigiata'	8-12 m	2-3 m
AcL	Acer campestre 'Lienco'	8-10 m	3-4 m
AgL	Alnus glutinosa Laciniata	10-15 m	6-8 m
AgP	Alnus glutinosa 'Pyramidalis'	10-20 m	4-6 m
Ai	Alnus incana	2-18 m	6-10 m
CbQ	Carpinus betulus 'Quercifolia'	10-15 m	8-12 m
CbP	Carpinus betulus 'Purpurea'	10-15 m	5-7 m
CbF	Carpinus betulus 'Frans Fontaine'	8-10 m	2-3 m
FsD	Fagus sylvatica 'Dawyck Gold'	20 m	2-3 m
BpZ	Betula pendula 'Zwitsers Glorie'	10-15 m	4-8 m
BpP	Betula pendula 'Purpurea'	10-15 m	4-8 m
Cm	Crataegus monogyna	6-10 m	2-5 m
CmS	Crataegus monogyna 'Stricta'	8-10 m	2-4 m
MIM	Magnolia loebneri 'Merrill'	5-7 m	4-5 m
Mh	Malus hupehensis	4-6 m	4-6 m
IkCl	Ilex koehneana 'Chestnut leaf'	4-6 m	2-3 m
PtF	Prunus 'Royal Flame'	8-9 m	4-6 m
LsP	Liquidambar styraciflua 'Palo Alto'	10-15 m	8-12 m
Qc	Quercus cerris	15-20 m	10-20 m
QrF	Quercus robur 'Fastigiata Koster'	15-20 m	2-4 m
QPW	Quercus palustris 'Woodside Splendor'	20-25 m	8-12 m
Sc	Salix caprea	5-8 m	3-5 m
SiB	Sorbus intermedia 'Brouwers'	8-10 m	5-7 m
Pp	Prunus padus	5-15 m	4-8 m
Pa	Prunus avium	15-20 m	10-15m
UW	Ulmus Wanoux	10-12 m	4-5 m
TcW	Tilia cordata 'Winter Orange'	5-10 m	5-6 m

Solitaire heesters — 50 stuks

Ai	Amelanchier lamarckii
Cs	Cornus sanguinea
Fa	Frangula alnus
Ms	Magnolia soulangeana
Ia	Ilex aquifolium
Pa	Prunus spinosa
PsA	Prunus subhirtella 'Autumnalis Rosea'
Rul	Ribes uva-crispa 'Invicta'
Sn	Sambucus nigra

Sierheesters — 350 m2

CaW	Clethra alnifolia 'White Spire'
HiR	Hypericum inodorum 'Red Gem'
HiB	Hypericum inodorum Black Gem'
HiO	Hypericum inodorum 'Orange Gem'
FM	Forsythia 'Marée D'or'
PfH	Potentilla fruticosa 'Hopleys Orange'

Vaste planten (groep 1) — 443 m2

Groep 1 - Koele tinten & gevarieerde bloeitijden
(bloemkleuren: wit, blauw, paars, roze)

Soorten	Kenmerken: kleur & bloeitijd
1. Aster ageratoides 'Starshine'	wit, laatbloeiend (aug-sept)
2. Hosta 'Moody Blues'	bladplant, bloei juni-juli (lichtpaars)
3. Cimicifuga simplex 'White Pearl'	wit, aug-sept, hoge plant
4. Iris ensata	paars/blauw, juni
5. Symphytum azureum	blauw, april-juli
6. Tellima grandiflora	groengele bloei, mei-juli
7. Veronicastrum virginicum	wit/paars, juli-aug
8. Stachys byzantina	zilver blad, lichtpaarse bloei juni-juli
9. Lysimachia ephemerum	wit, juni-juli
10. Phlomis tuberosa	paarsroze, juni-juli

Vaste planten (groep 2) — 416 m2

Groep 2 – Warme tinten & uitbundige bloei
(kleuren: geel, rood, oranje, roze)

Soorten	Kenmerken: kleur & bloeitijd
1. Crocosmia 'Emberglow'	rood/oranje, juli-sept
2. Echinacea purpurea	roze, juli-sept
3. Filipendula rubra 'Venusta'	roze, juli-aug
4. Helenium 'Flammendes Kätchen'	rood/oranje, juli-sept
5. Monarda 'Talud'	rood/roze, juli-aug
6. Rudbeckia fulgida 'City Garden'	geel, aug-sept
7. Verbena bonariensis	paars, juli-sept
8. Lysimachia punctata	geel, juni-juli
9. Hemerocallis 'Gentle Shepherd'	wit, cremewit, juni-aug
10. Molinia caerulea 'Moorhexe'	siergras, aug-sept

Hagen — 180 m2

PfR	Photinia fraseri 'Red Robin'
Ob	Osmanthus burkwoodii

Bosplantsoen — 492 m2

Acer pseudoplatanus
Crataegus monogynia
Salix caprea
Ilex aquifolium
Cornus sanguinea
Prunus serotina
Sorbus aucuparia

Bloemrijke kruidenvegetatie — 325 m2

Gazon — 10500 m2

Handhaven beplanting (voornamelijk bosplantsoen) — 1400 m2

Situatie Overzicht

schaal 1:5000

01	a		
02	a		
03	a		
04	a		
05	a	24-11-2025	F.V.
06	a	15-09-2025	F.V.
07	a		

versie | datum | getekend | gecontroleerd

Krimpen aan den IJssel
Groenplan Weegbree e.o.
Weegbree, Akkerwinde, Heemlaan

DO tekening
Verwijderen bomen en nieuwe situatie groenvoorziening

tekening:	KIJ2318-S0a	datum	24-11-2025
blad:	T94 van T99 bladen	getekend:	F. Versteegh
schaal:	1 : 500	geautoriseerd:	
formaat:	A0		

Gemeente Krimpen aan den IJssel
Raadhuisplein 2
2922 AD Krimpen aan den IJssel
tel. 0180
krimpenaandenijssel.nl

IBKW Ingenieursbureau Krimpenerwaard
Ingenieursbureau Krimpenerwaard
Raadhuisplein 4
2922 AD Krimpen aan den IJssel
ibkw.nl