



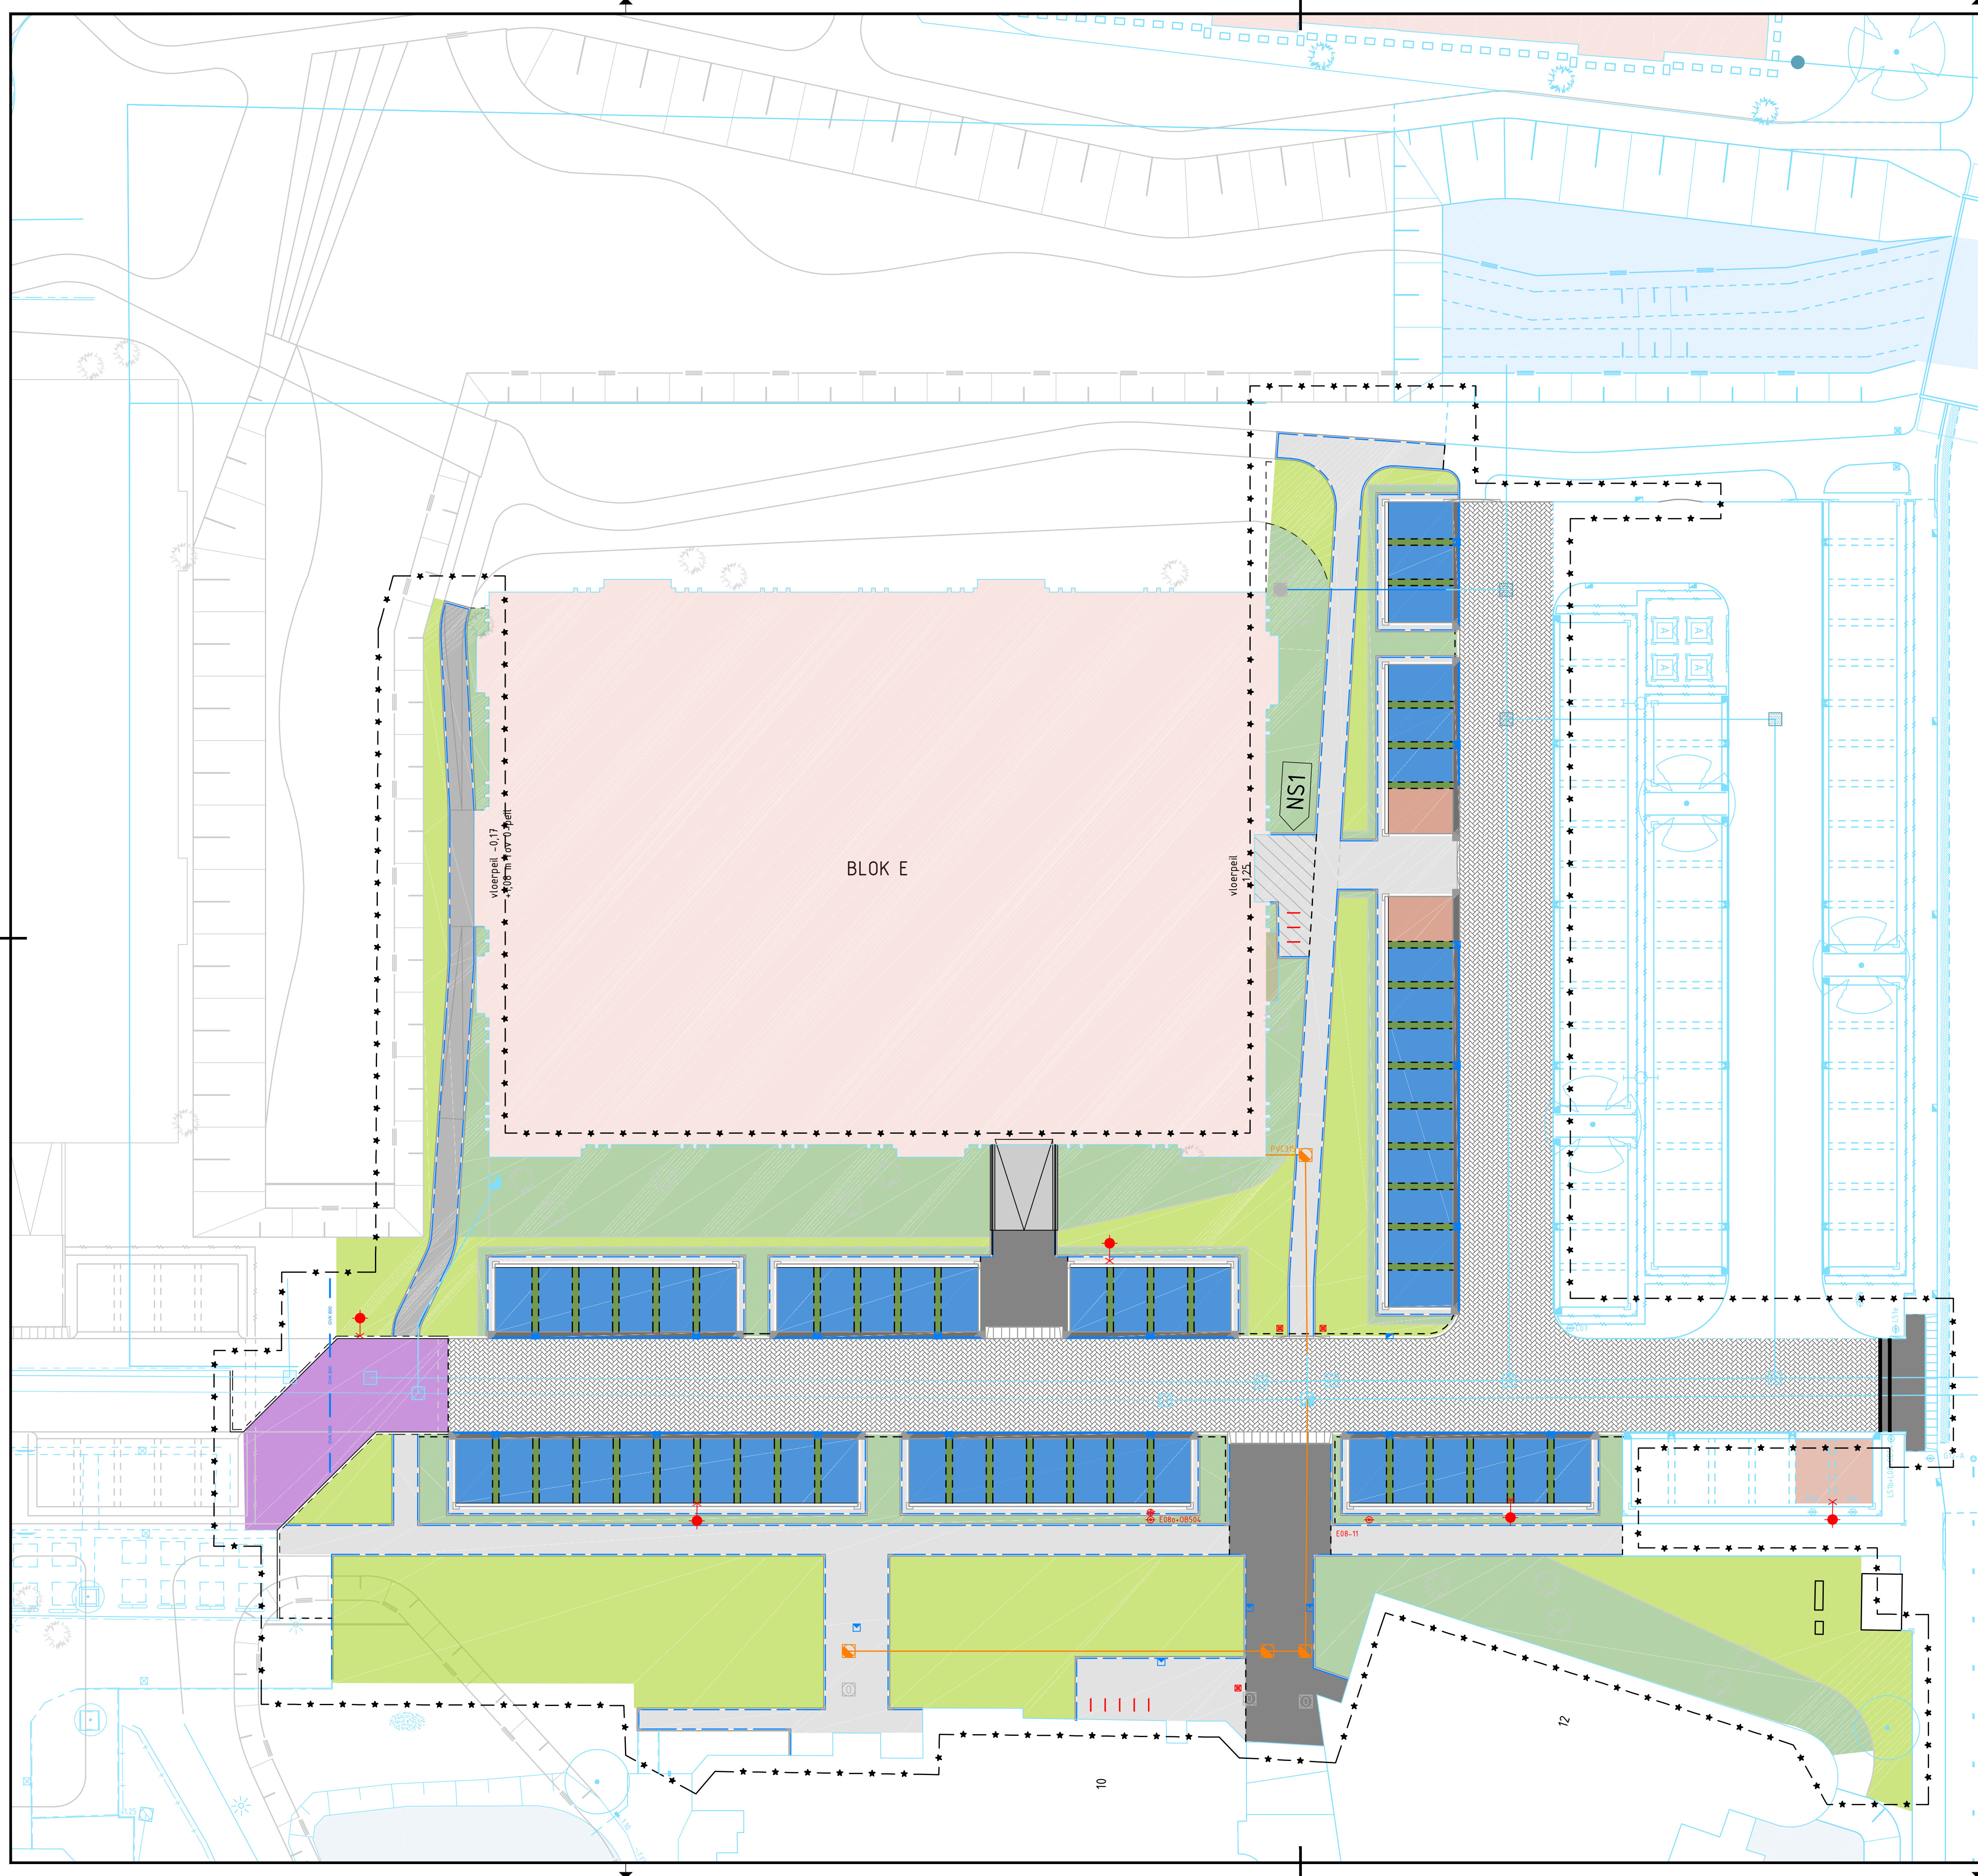

- BESTAANDE SITUATIE:**
- BESTAANDE SITUATIE
  - BEBOUWING
  - WATERGANG
- VERHARDING:**
- TROTTOIR, 300x300mm TEGELS, GRIJS
  - WANDELPAD / HELLING, BETONSTRAATSTENEN, GRIJS
  - INRIT, 200x200mm, GRIJS
  - GOOT, BETONSTRAATSTENEN, ZWART
  - RIJWEG, BETONSTRAATSTENEN, PAARS
  - RIJWEG, BETONSTRAATSTENEN, DONKERGRIJS
  - PARKEREN, GRASBETONTegel, ZWART MET PARKEERVAKSCHIEDING, BUIPASSENDE STENEN
  - PARKEREN MINDEervalDE, KUNSTOFGRASTEGEL, GEVULD MET STENEN
  - BETON
  - INRITBANDEN
- RIOLERING:**
- GEMENGD OF VULWATER RIOL
  - HEMELWATER RIOL
  - DRAINAGE TRANSPORT RIOL (DT-RIOL)
  - BESTAAND RIOL
  - STRAAT- / TROTTOIRKOLK
  - BESTAANDE BOOM
- GROEN:**
- BEPLANTING
  - GAZON
  - HAAG
- OBJECTEN**
- LICHTMAST
  - ZITBANK MET LEUNING
  - FIETSNETJE
  - BETON

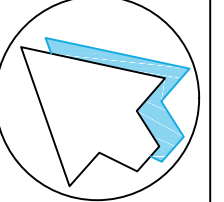

|        |            |          |               |
|--------|------------|----------|---------------|
| RT a   | 27-01-2026 | SvW      | AA            |
| CT a   | 07-10-2025 | SvW      | AA            |
| DO a   |            |          |               |
| VO a   |            |          |               |
| SO a   |            |          |               |
| versie | datum      | getekend | gecontroleerd |

**WERKTEKENING**

Kortland Noord

Centrum Zuid ontwikkeling

WRM woonblok E

Albert Schweitzerlaan

Werktekening

Nieuwe situatie (kleur)

Rekening: KIJ1823-C09-WTb

blad: T99 van 8 bladen

schaal: 1 : 200

formaat: A1

datum: 27-01-2026

getekend: S. van Wingerden

geautoriseerd: A. Augustijn

**Gemeente Krimpenerwaard**

Raadhuisplein 2  
2922 AD Krimpen aan den IJssel  
14 0180  
krimpenaandijssel.nl

**BEKW** Ingenieursbureau Krimpenerwaard

Ingenieursbureau Krimpenerwaard  
Raadhuisplein 4  
2922 AD Krimpen aan den IJssel  
ibkw.nl