

Inrichting Wadi's | Krimpen aan den IJssel

overzichtstekening



LEGENDA

	Anisaem triglyrum - Jan op de Preeskool	5%
	Althium filixAemina - Wijljevissen	
	Betula umbellata - Zwerenboom	5
	Calamagrostis canadensis - Sluiscroet	
	Callitriche peltata s. peltata - Dotscheboom	5
	Cornus paniculata - Kornoelje	5
	Equisetum arvense - Levenswortel	
	Filipendula ulmaria - Meidoorn	5
	Geranium phaeum - Donkerle overaanbriet	
	Iris pseudacorus - Gele Iris	
	Luzula sylvatica - Grote veldrijs	
	Lysichiton vulgaris - Grote wopderik	
	Lythrum salicaria - Grote katentanz	
	Molonia caerulea - Pijpewortel	
	Morus nigra - Wilde gage	
	Panicum boscifolium - Doornruipe	
	Potentilla fruticosa - Groet hoefblad	
	Salix pentandra - Veldruie	
	Symphoricarpos officinalis - Gewone emmerwortel	
	Valeriana officinalis - Grote valeriaan	
	Salix repens - Kruisgag	
	Salix aurita - Geonide wijk	
	Salix caprea - Bosaleik (meerstamming)	
	Salix cinerea - Grauwe wijk (meerstamming)	
	Salix viminalis - Katoelg (meerstamming)	
	Betula pubescens - Zachte berk (meerstamming)	
	Prunus spinosa - Steedon	

Piantina A
Symphytum officinale 40%
Thalictrum flavum 60%

Piantina B
Filipendula ulmaria 30%
Iris pseudacorus 30%
Valeriana officinale 40%


Piantina C
Epilobium cannabinum 20%
Lythrum salicaria 50%
Lysichiton vulgaris 30%

Piantina D
Salix repens 50%
Salix aurita 50%

Piantina E
Iris pseudacorus 20%
Molonia caerulea 30%
Lythrum salicaria 40%

MOZAIK Tuin en landschaps ontwerpen	Architectuur 125 2803 D GZ 014 H. de V. 23 33 38 95 W. www.mozak-ontwerpen.nl	 
Project: Beplantingsplan wadi, Krimpen op IJssel	Datum: mei 2003	Gescheed door: Jero Aalsterman School: I op-500 Plaats: I op-500 Gewest: I op-500
Opdrachtgever:	Beplantingsplan wadi	Beplantingsplan wadi
Tekening: Beplantingsplan	Beplantingsplan	Beplantingsplan
Tekening:	Beplantingsplan	Beplantingsplan


Noorderstraat

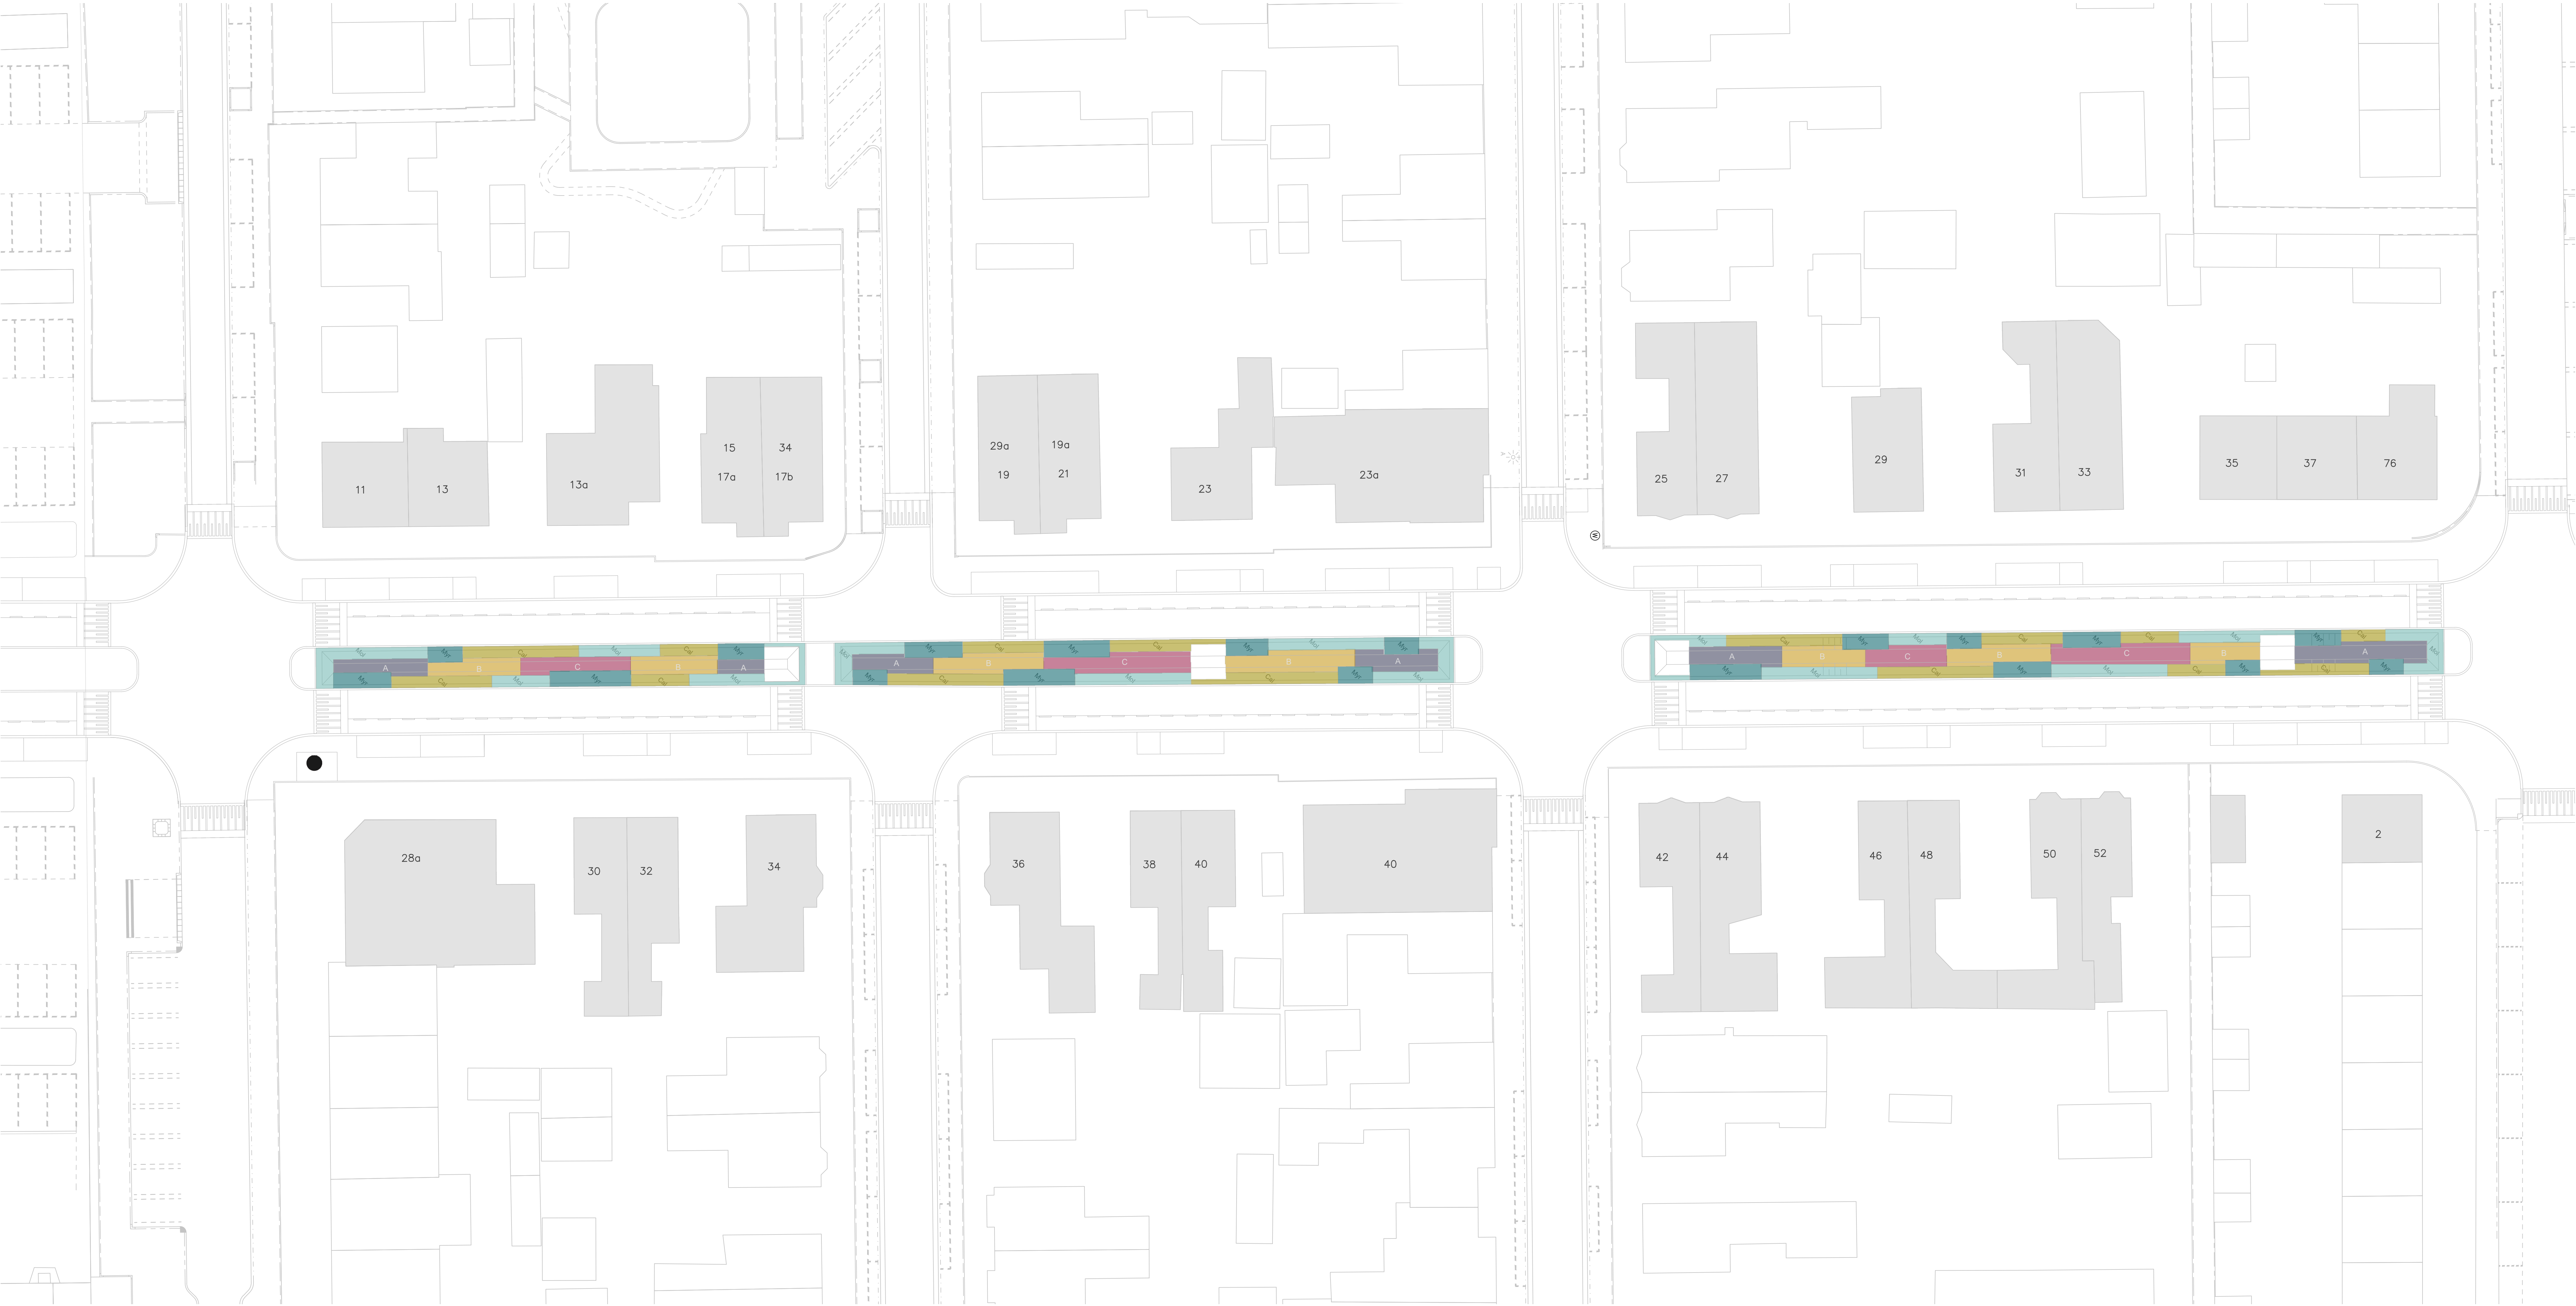

De langgerekte groenstrook in de Noorderstraat wordt heringericht als wadi en heeft een **stedelijk karakter**. Continuïteit speelt hier een belangrijke rol omdat de Noorderstraat een herkenbare doorlopende straat vormt in de wijk. De smalle strook wordt opgedeeld in een strakke vlakverdeling met een robuuste rand van siergrassen en heesters en een bloeiend hart. De kopse kanten bestaan uit lagere beplanting i.v.m. zicht en verkeersveiligheid.

Inrichting Wadi's | Krimpen aan den IJssel

Noorderstraat

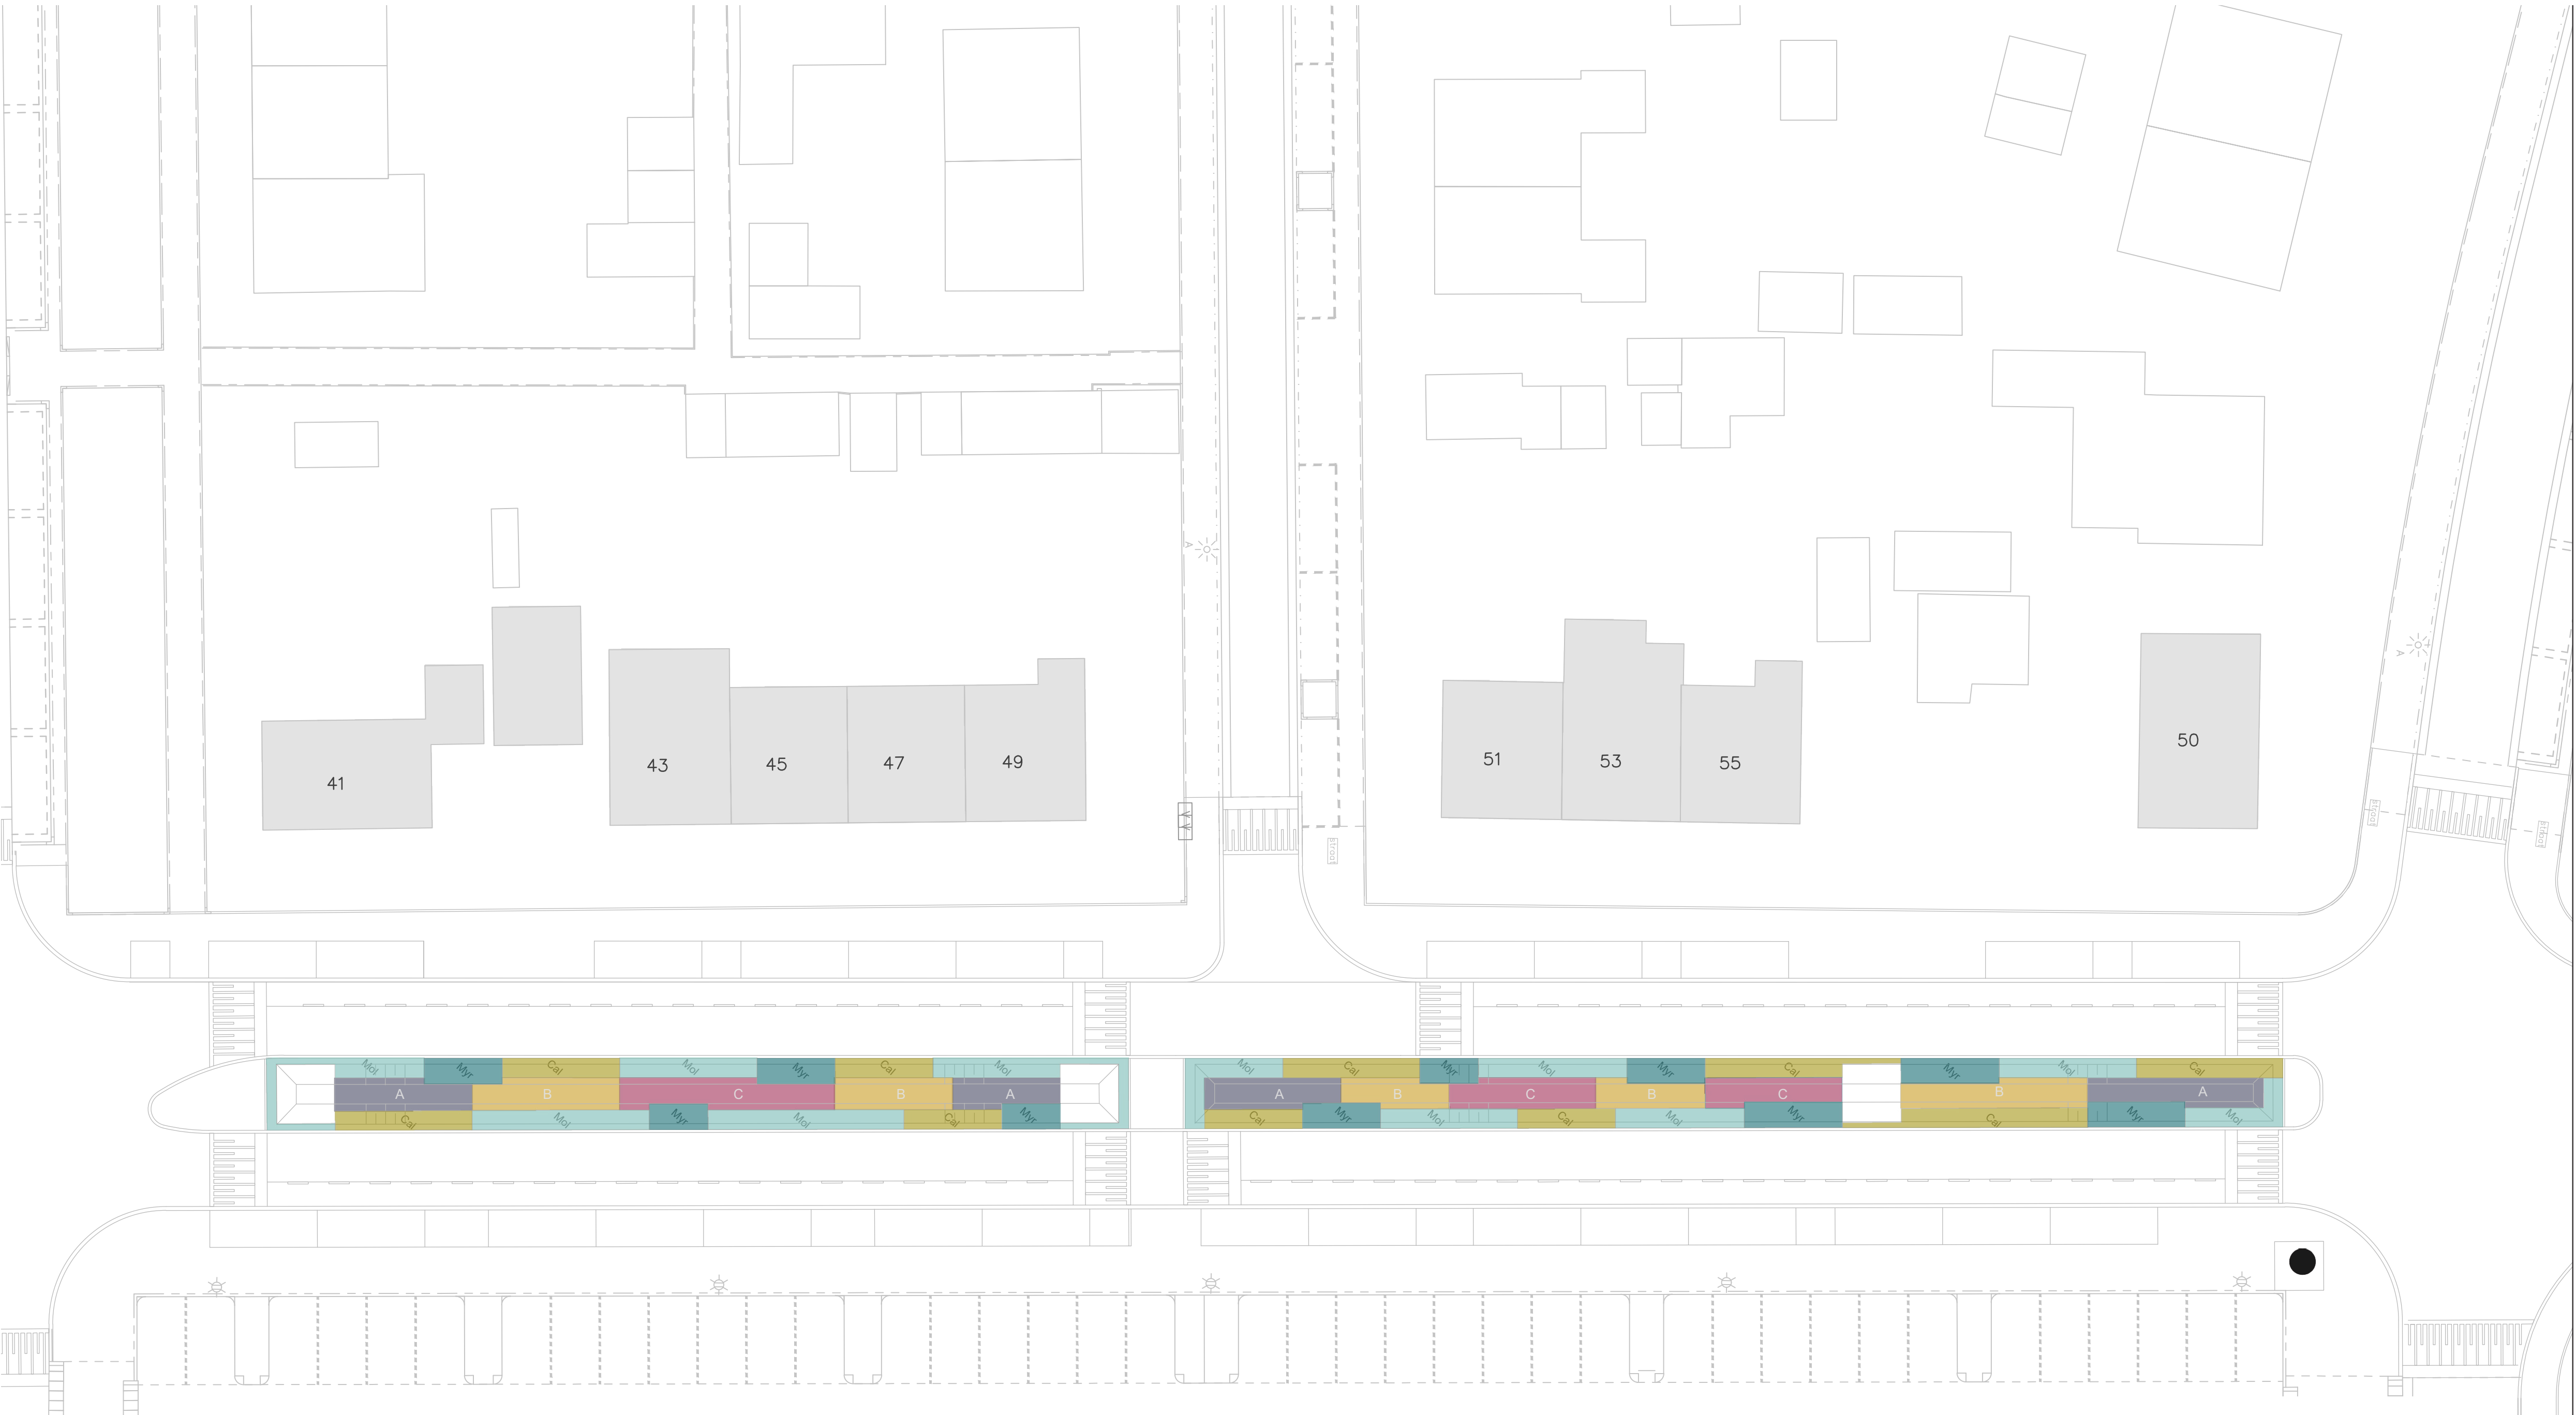

LEGENDA

Artis	Arisaema triphyllum - Jan op de Preekstoel	A	Plantmix A Symphytum officinale 40% Thalictrum flavum 60%
Athy	Athyrium filix-femina - Wijfjesvaren	B	Plantmix B Filipendula ulmaria 30% Iris pseudacorus 30% Valeriana officinalis 40%
Bot	Butomus umbellatus - Zwanenbloem	C	Plantmix C Eupatorium cannabinum 20% Lythrum salicaria 50% Lysimachia vulgaris 30%
Cal	Calamagrostis canadensis - Struisriet	D	Plantmix D Salix repens 50% Salix aurita 50%
Cal	Caltha palustris s. palustris - Dotterbloem	E	Plantmix E Iris pseudacorus 25% Molinia caerulea 35% Lythrum salicaria 40%
Dar	Darmera peltata - Schildblad		
Eup	Eupatorium cannabinum - Leverkruid		
Fil	Filipendula ulmaria - Moerasspirea		
Ger	Geranium phaeum - Donkere ooievaarsbek		
Iri	Iris pseudacorus - Gele lis		
Lu	Luzula sylvatica - Grote veldbies		
Lys	Lysimachia vulgaris - Grote wederk		
Lyt	Lythrum salicaria - Grote kattenstaart		
Mol	Molinia caerulea - Pijpestrootje		
Myr	Myrica gale - Wilde gage		
Pers	Persicaria bistorta - Duizendknoop		
Pet	Petasites hybridus - Groot hoefblad		
Sal	Salvia pratensis - Veldsallie		
Sym	Symphytum officinale - Gewone smeerwortel		
Val	Valeriana officinalis - Echte valerian		
SaRe	Salix repens - Kruipwilg		
SaAu	Salix aurita - Geoorde wilg		
	Salix caprea - Boswilg (meerstammig)		
	Salix cinerea - Grauwe wilg (meerstammig)		
	Salix viminalis - Katwilg (meerstammig)		
	Betula pubescens - Zachte berk (meerstammig)		
	Prunus spinosa - Sleedoom		



Calamagrostis canadensis - Struisriet



Myrica gale - Wilde gage



Molinia caerulea - Pijpestrootje

Plantmix A



Symphytum officinale - Gewone smeerwortel



Thalictrum flavum - Poelruit

Plantmix B



Filipendula ulmaria - Moerasspirea



Iris pseudacorus - Gele lis



Valeriana officinalis - Echte valerian

Plantmix C



Eupatorium cannabinum - Koninginnekruid



Lythrum salicaria - Grote kattenstaart




Lysimachia vulgaris - Grote wederk



Inrichting Wadi's | Krimpen aan den IJssel

Parkje Noorderstraat - Weteringensingel

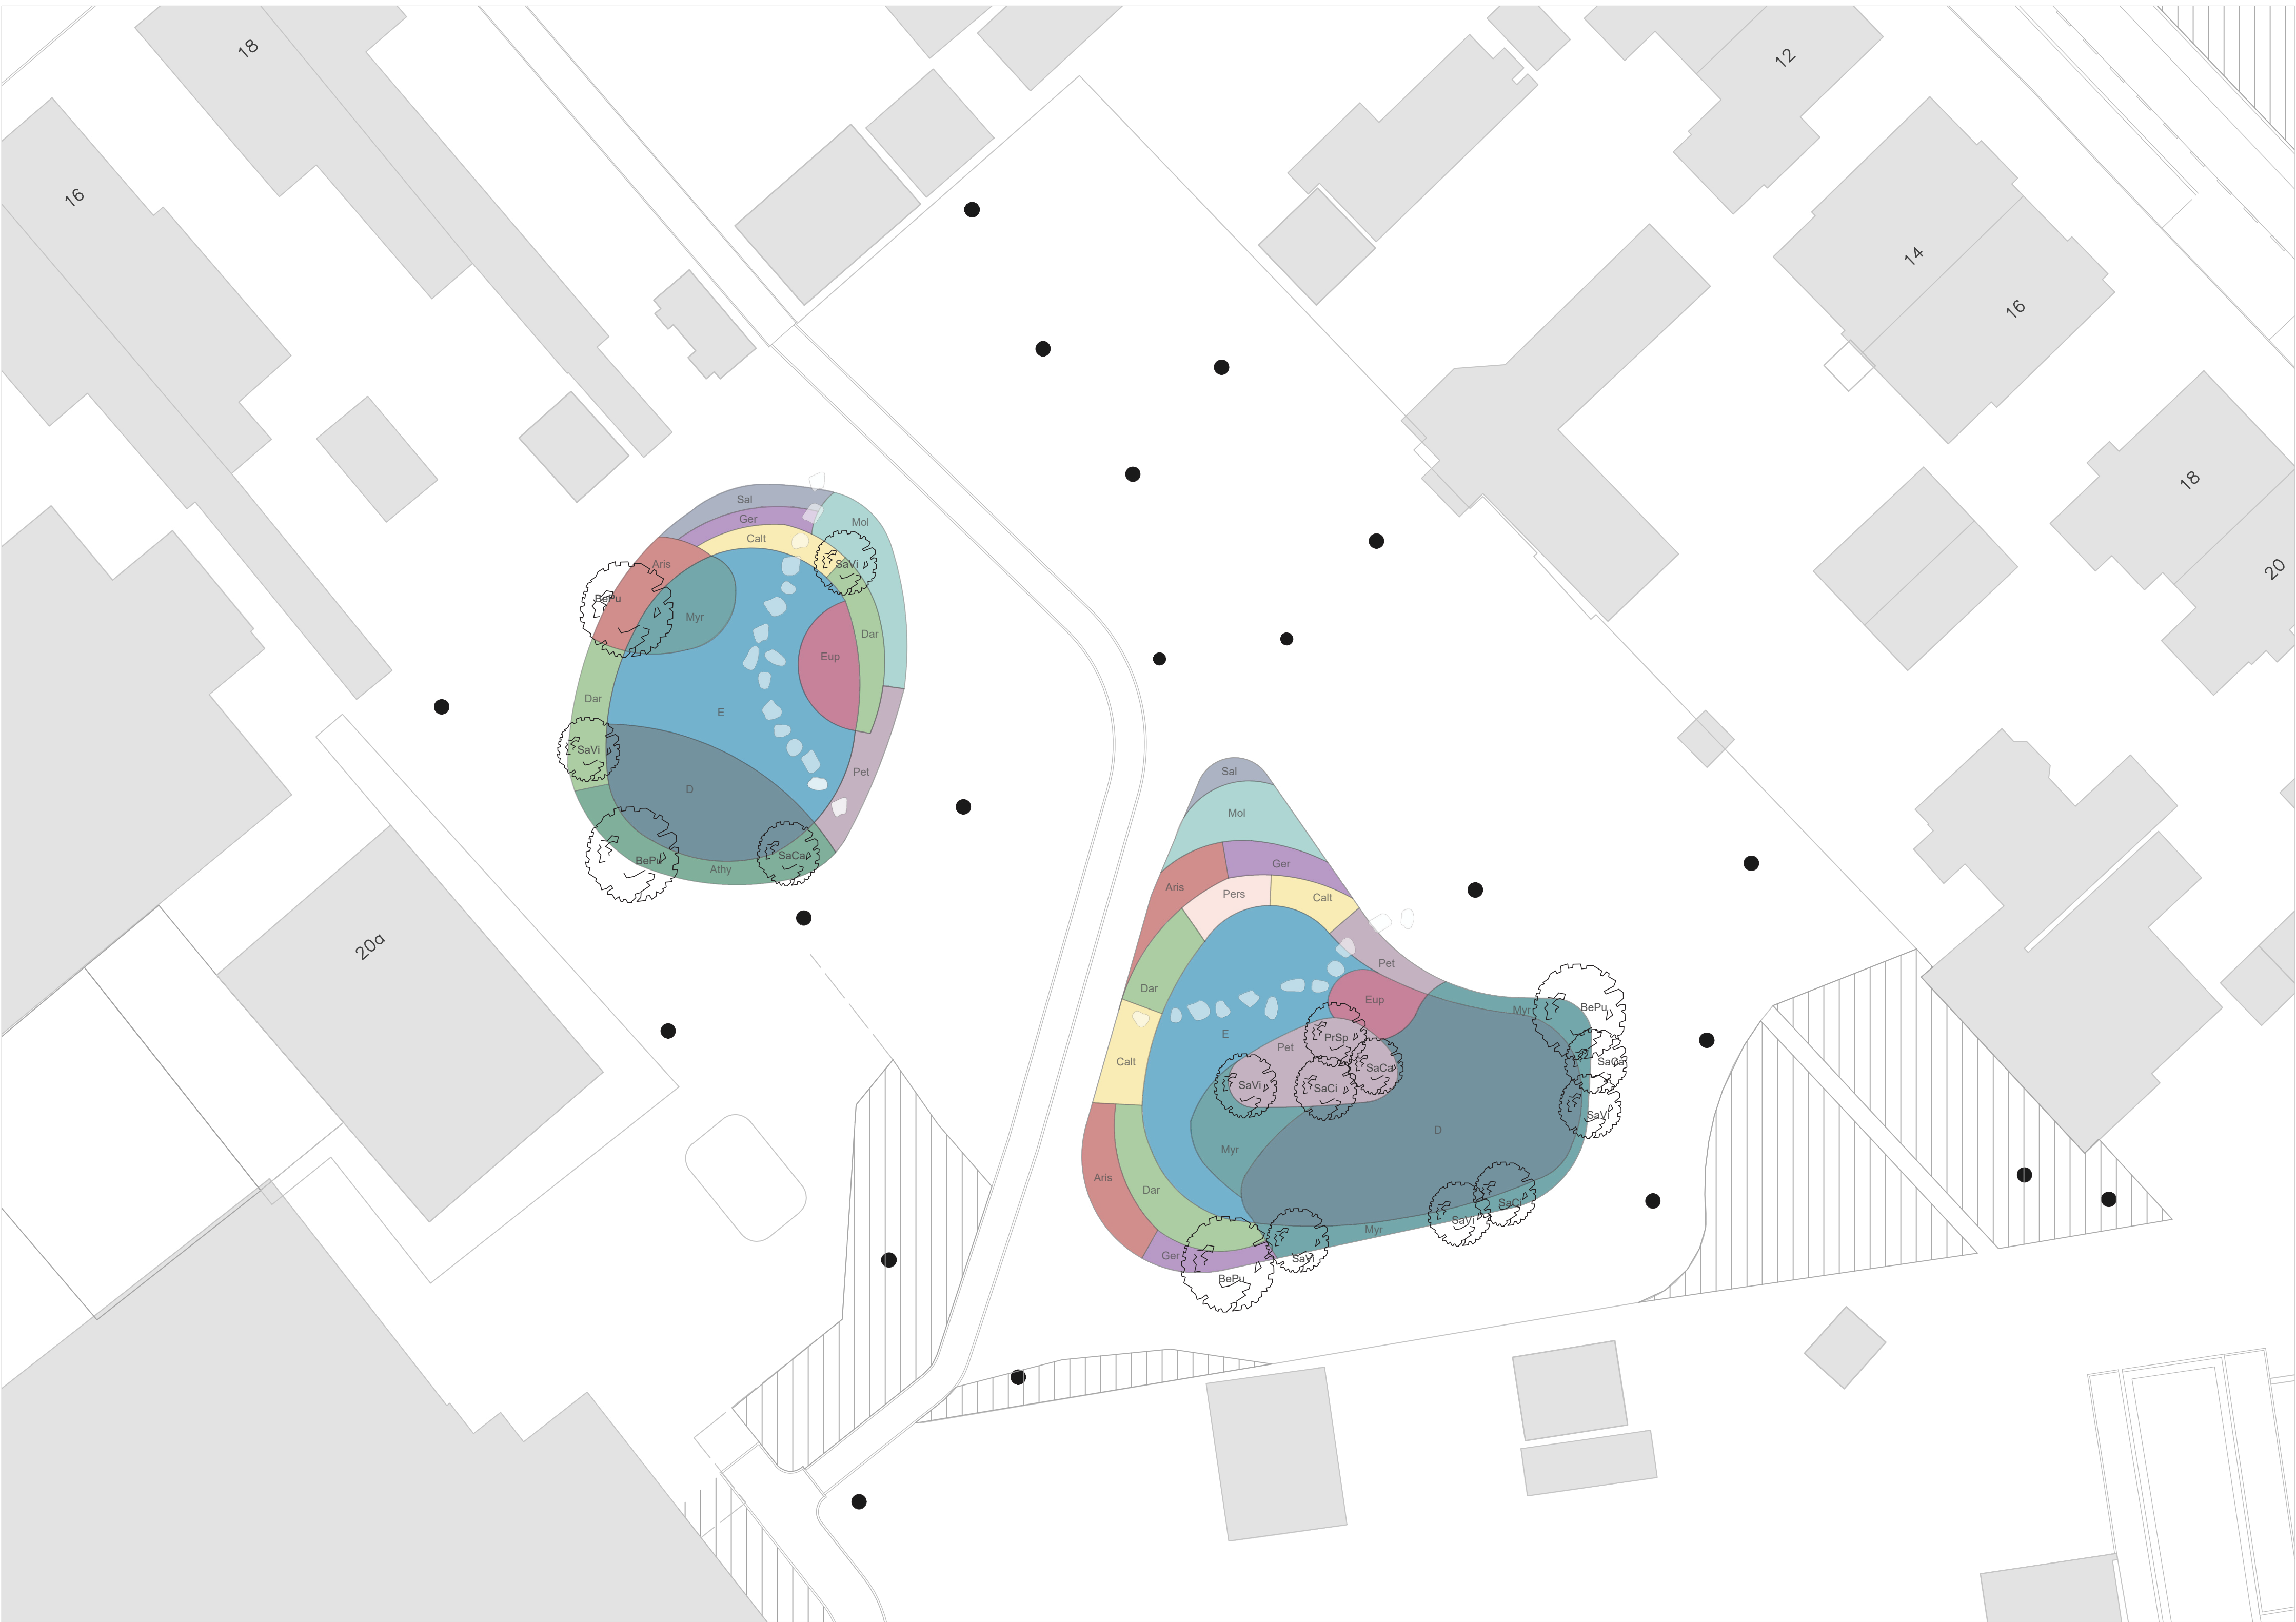

Bij piekbuien zorgen de wadi's voor het bergen en langzaam infiltreren van regenwater. Bij de inrichting van deze wadi ligt de focus op **beleving**. Het parkje wordt omsloten door achtertuinen en de basisschool. Ontmoeting en spelaanleiding spelen hier een belangrijke rol.
De wadi is ingericht met verschillende soorten planten en struiken. Bladtexturen en bloei worden afgewisseld. Door de wadi worden stapstenen voorgesteld om spel te stimuleren.



Myrica gale - Wilde gagel



Salix caprea - Boswilg




Salix cinerea - Grouwe wilg



Salix repens - Kruipwilg




Salix viminalis

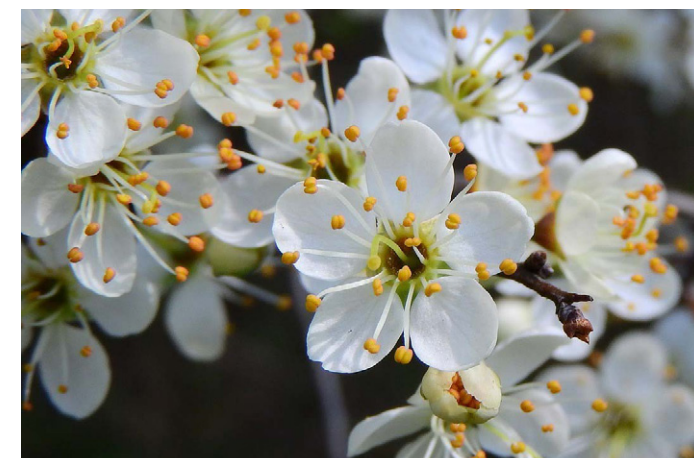

Prunus spinosa



Arisaema speciosum - Jan op de preekstoel

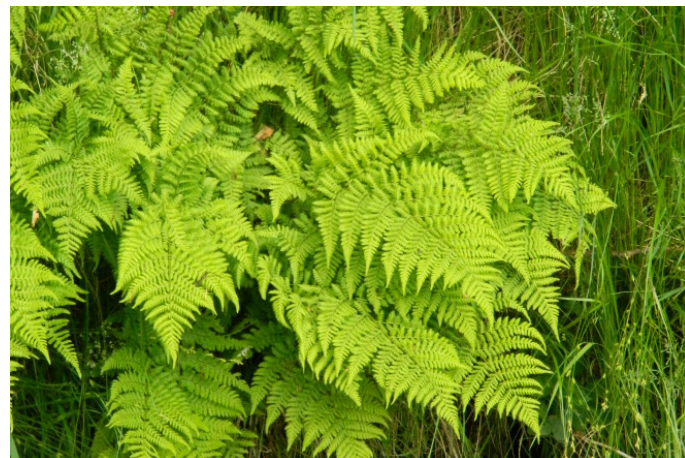

Athyrium filix-femina - Wijfjesvaren



Caltha palustris - Dotterbloem



Darmera peltata - Schildblad



Eupatorium cannabinum - Koninginnekruid



Geranium phaeum - Donkere ooievaarsbek



Iris pseudacorus - Gele lis



Lythrum salicaria - Grote kattenstaart



Molinia caerulea - Pijpestrootje



Persicaria bistorta - Adderwortel




Petasites hybridus - Groot hoefblad



Salvia pratensis - Veldsalie

Inrichting Wadi's | Krimpen aan den IJssel

Groenstrook IJsselstraat - Rotterdamseweg

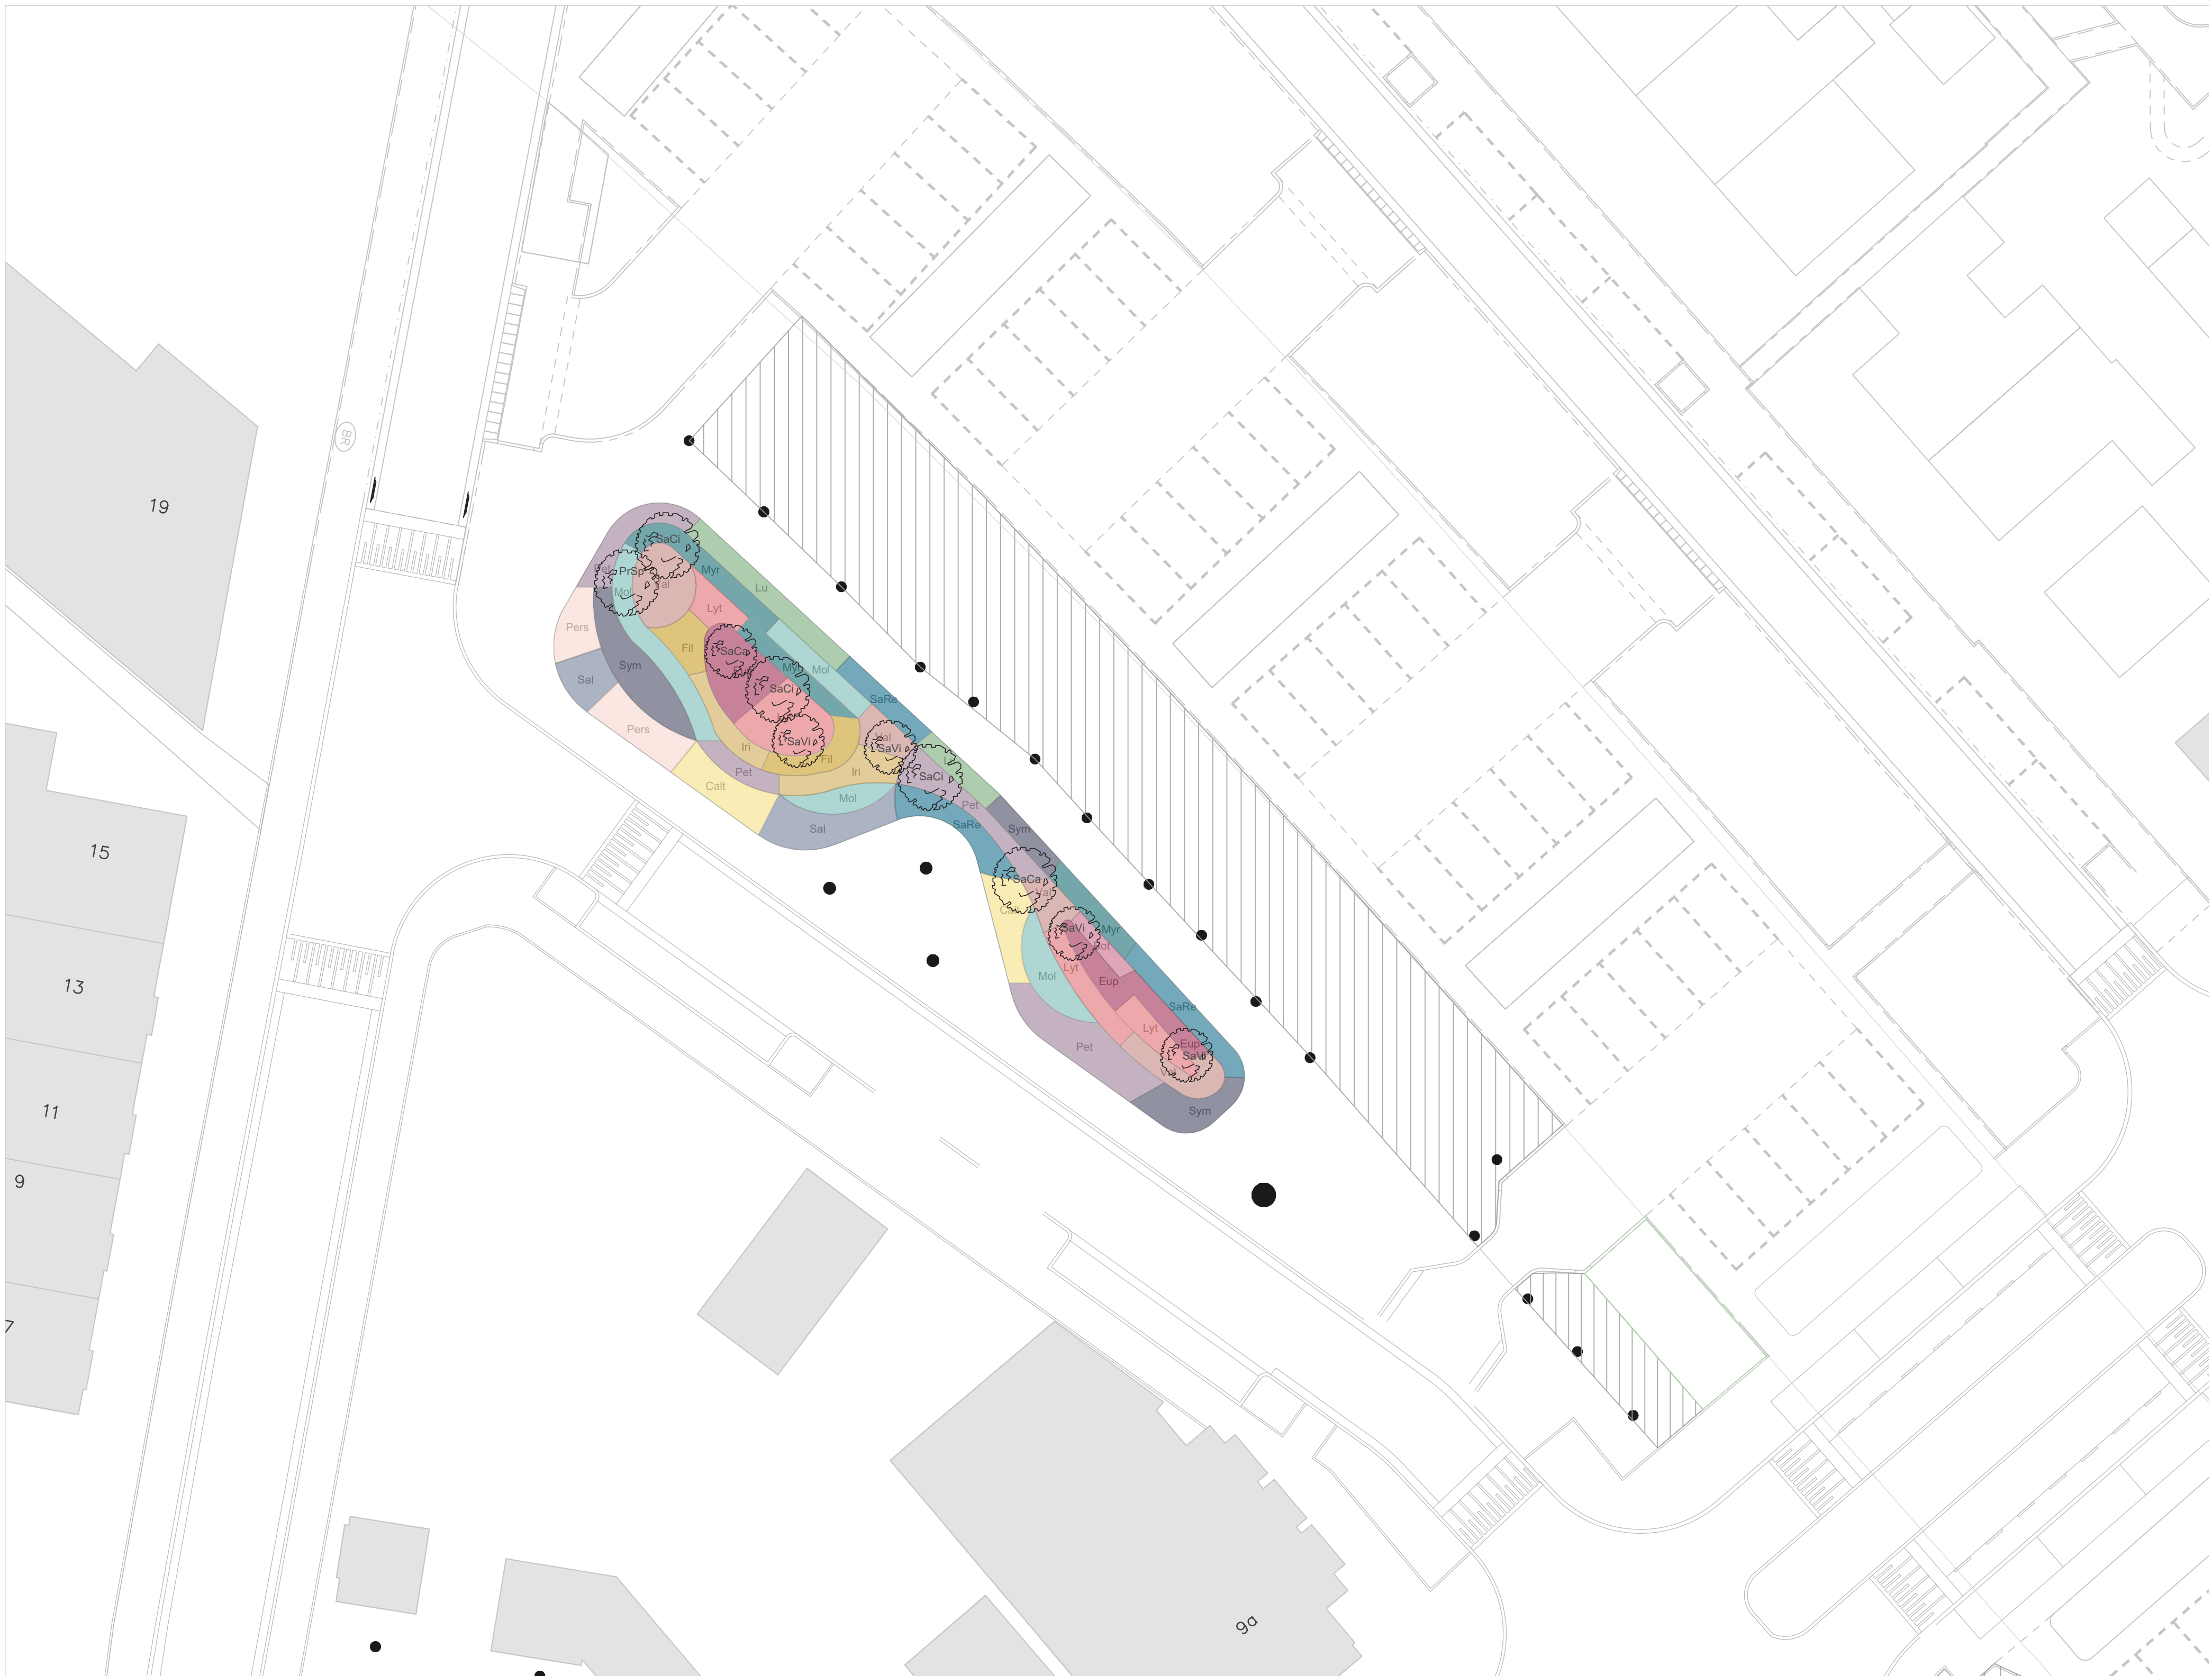

Bij de inrichting van deze wadi ligt de focus op **natuurwaarde**. De plek ligt ingekapseld tussen de CG Roosweg en de Rotterdamseweg. De bestaande bomen spelen in ecologisch opzicht een belangrijke rol en zorgen voor afscherming en een aangename plek ten opzichte van het viaduct. We zetten in op een struik- en kruidlaag met verschillende soorten; interessant voor insecten en vogels.



Myrica gale - Wilde gagel



Salix caprea - Boswilg



Salix cinerea - Gauwe wilg



Salix repens - Kruipwilg



Salix viminalis



Prunus spinosa



Butomus umbellatus - Zwanebloem



Eupatorium cannabinum - Koninginnekruid



Filipendula ulmaria - Moerasspirea



Iris pseudacorus - Gele lis



Luzula sylvatica - Grote veldbies



Lythrum salicaria - Grote kattenstaart



Molinia caerulea - Pijpestrootje



Persicaria bistorta - Adderwortel



Petasites hybridus - Groot hoefblad



Salvia pratensis - Veldsalie



Symphytum officinale - Gewone smeerwortel



Valeriana officinalis - Echte valeriaan