






Schreder Flexia Top



Orange Lighting Micro Martin

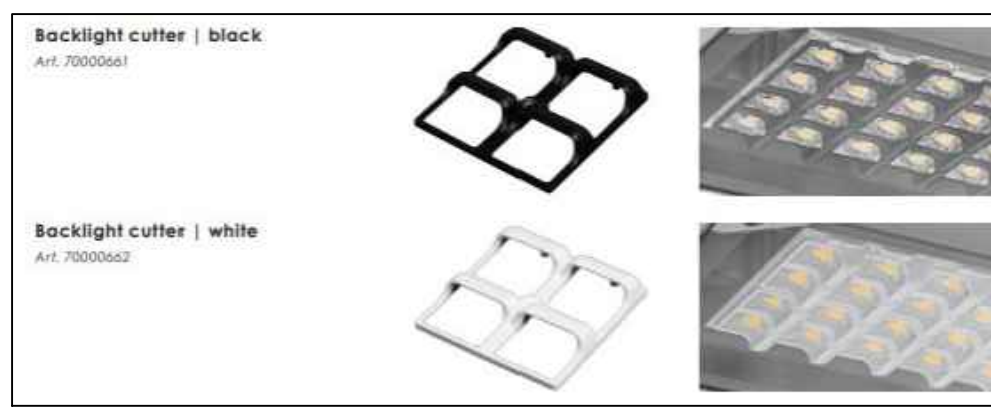

Backlight

Aantal	Symbol	Omschrijving	Lph (m)	Masttype	Uithouder Lengte	Armaturen	Lichtbron	Opmerkingen
19		Verlichtingsobject	4	Staal	Paaltop	Schreder Flexia Top 190	10 LED 1900 lumen	Aanbrengen mast & armatuur
14		Verlichtingsobject	4	Staal	Paaltop	Schreder Flexia Top 190	10 LED 1900 lumen	Aanbrengen mast & armatuur
3		Verlichtingsobject	4	Staal	Paaltop	Schreder Flexia Top 190	10 LED 1900 lumen	Aanbrengen mast & armatuur
10		Verlichtingsobject	4	Staal	Paaltop	Schreder Flexia Top 190	10 LED 1900 lumen	Aanbrengen mast & armatuur
14		Verlichtingsobject	4	Staal	Paaltop	Schreder Flexia Top 190	10 LED 1900 lumen	Aanbrengen mast & armatuur
18		Verlichtingsobject	3	Staal	Paaltop	Schreder Flexia Top 190	10 LED 1900 lumen	Aanbrengen mast & armatuur
8		Verlichtingsobject	6					Verwijderen mast & armatuur
39		Verlichtingsobject	4					Verwijderen mast & armatuur

TROTTOIR, 300x300mm TEGELS, GRIS

WEGTROTTOIR, 250x300mm TEGELS, GRIS

FETSPAD, 250x300mm TEGELS, GEEL

PLATEAU BETONGRAATSTENEN K7, ROOD

RIMDES BETONGRAATSTENEN K7, HEDOPPAARS

PARKEREN / GOOT, BETONGRAATSTENEN K7, ZWART

GOOT, BETONGRAATSTENEN K7, GRIS

PARKEREN, WATERDOOLAYENDE VERKASING

VOETPAD STRAATKANTENEN K7, ROOD

BEWOEGING

WATERKANT

PARKEREN OP EIGEN TERREIN

GRAS (ZIE GROENLAND)

BESTAANDE BOOM

BESTAANDE SOLITAIR

TE VERWIJDEREN BOOM

NIETGE BOOM

SOLITAIRE REESTER

TE VERPLAATSEN BOOM

TE LIFTEN BOOM

GRAS (ZIE GROENLAND)

GRASSTROOK (GRAS)

GRASSTROOK (HEESTERS)

GRASSTROOK (BAAG)










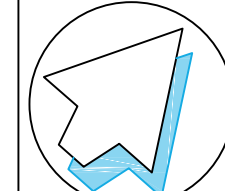

RT =
MT =
ET =
DD =
VD =
SD =
versie datum getekend gecontroleerd

CONCEPT

buurt: Langeland
Langeland "de next generation" Fase 7
Acacia, Berk, Els (ged.), Linde (ged.) en Plantaan

Voorlopig ontwerp
Nieuwe situatie in kleur

tekening: VQD
blad: T99 van 11 bladen
schaal: 1:100
formaat: A0

datum: 20-03-2026
getekend: A. Martens
gecontroleerd: R. Kamphorst

K
Korps van Bestuur

EFKW
Engineering & Facility
