


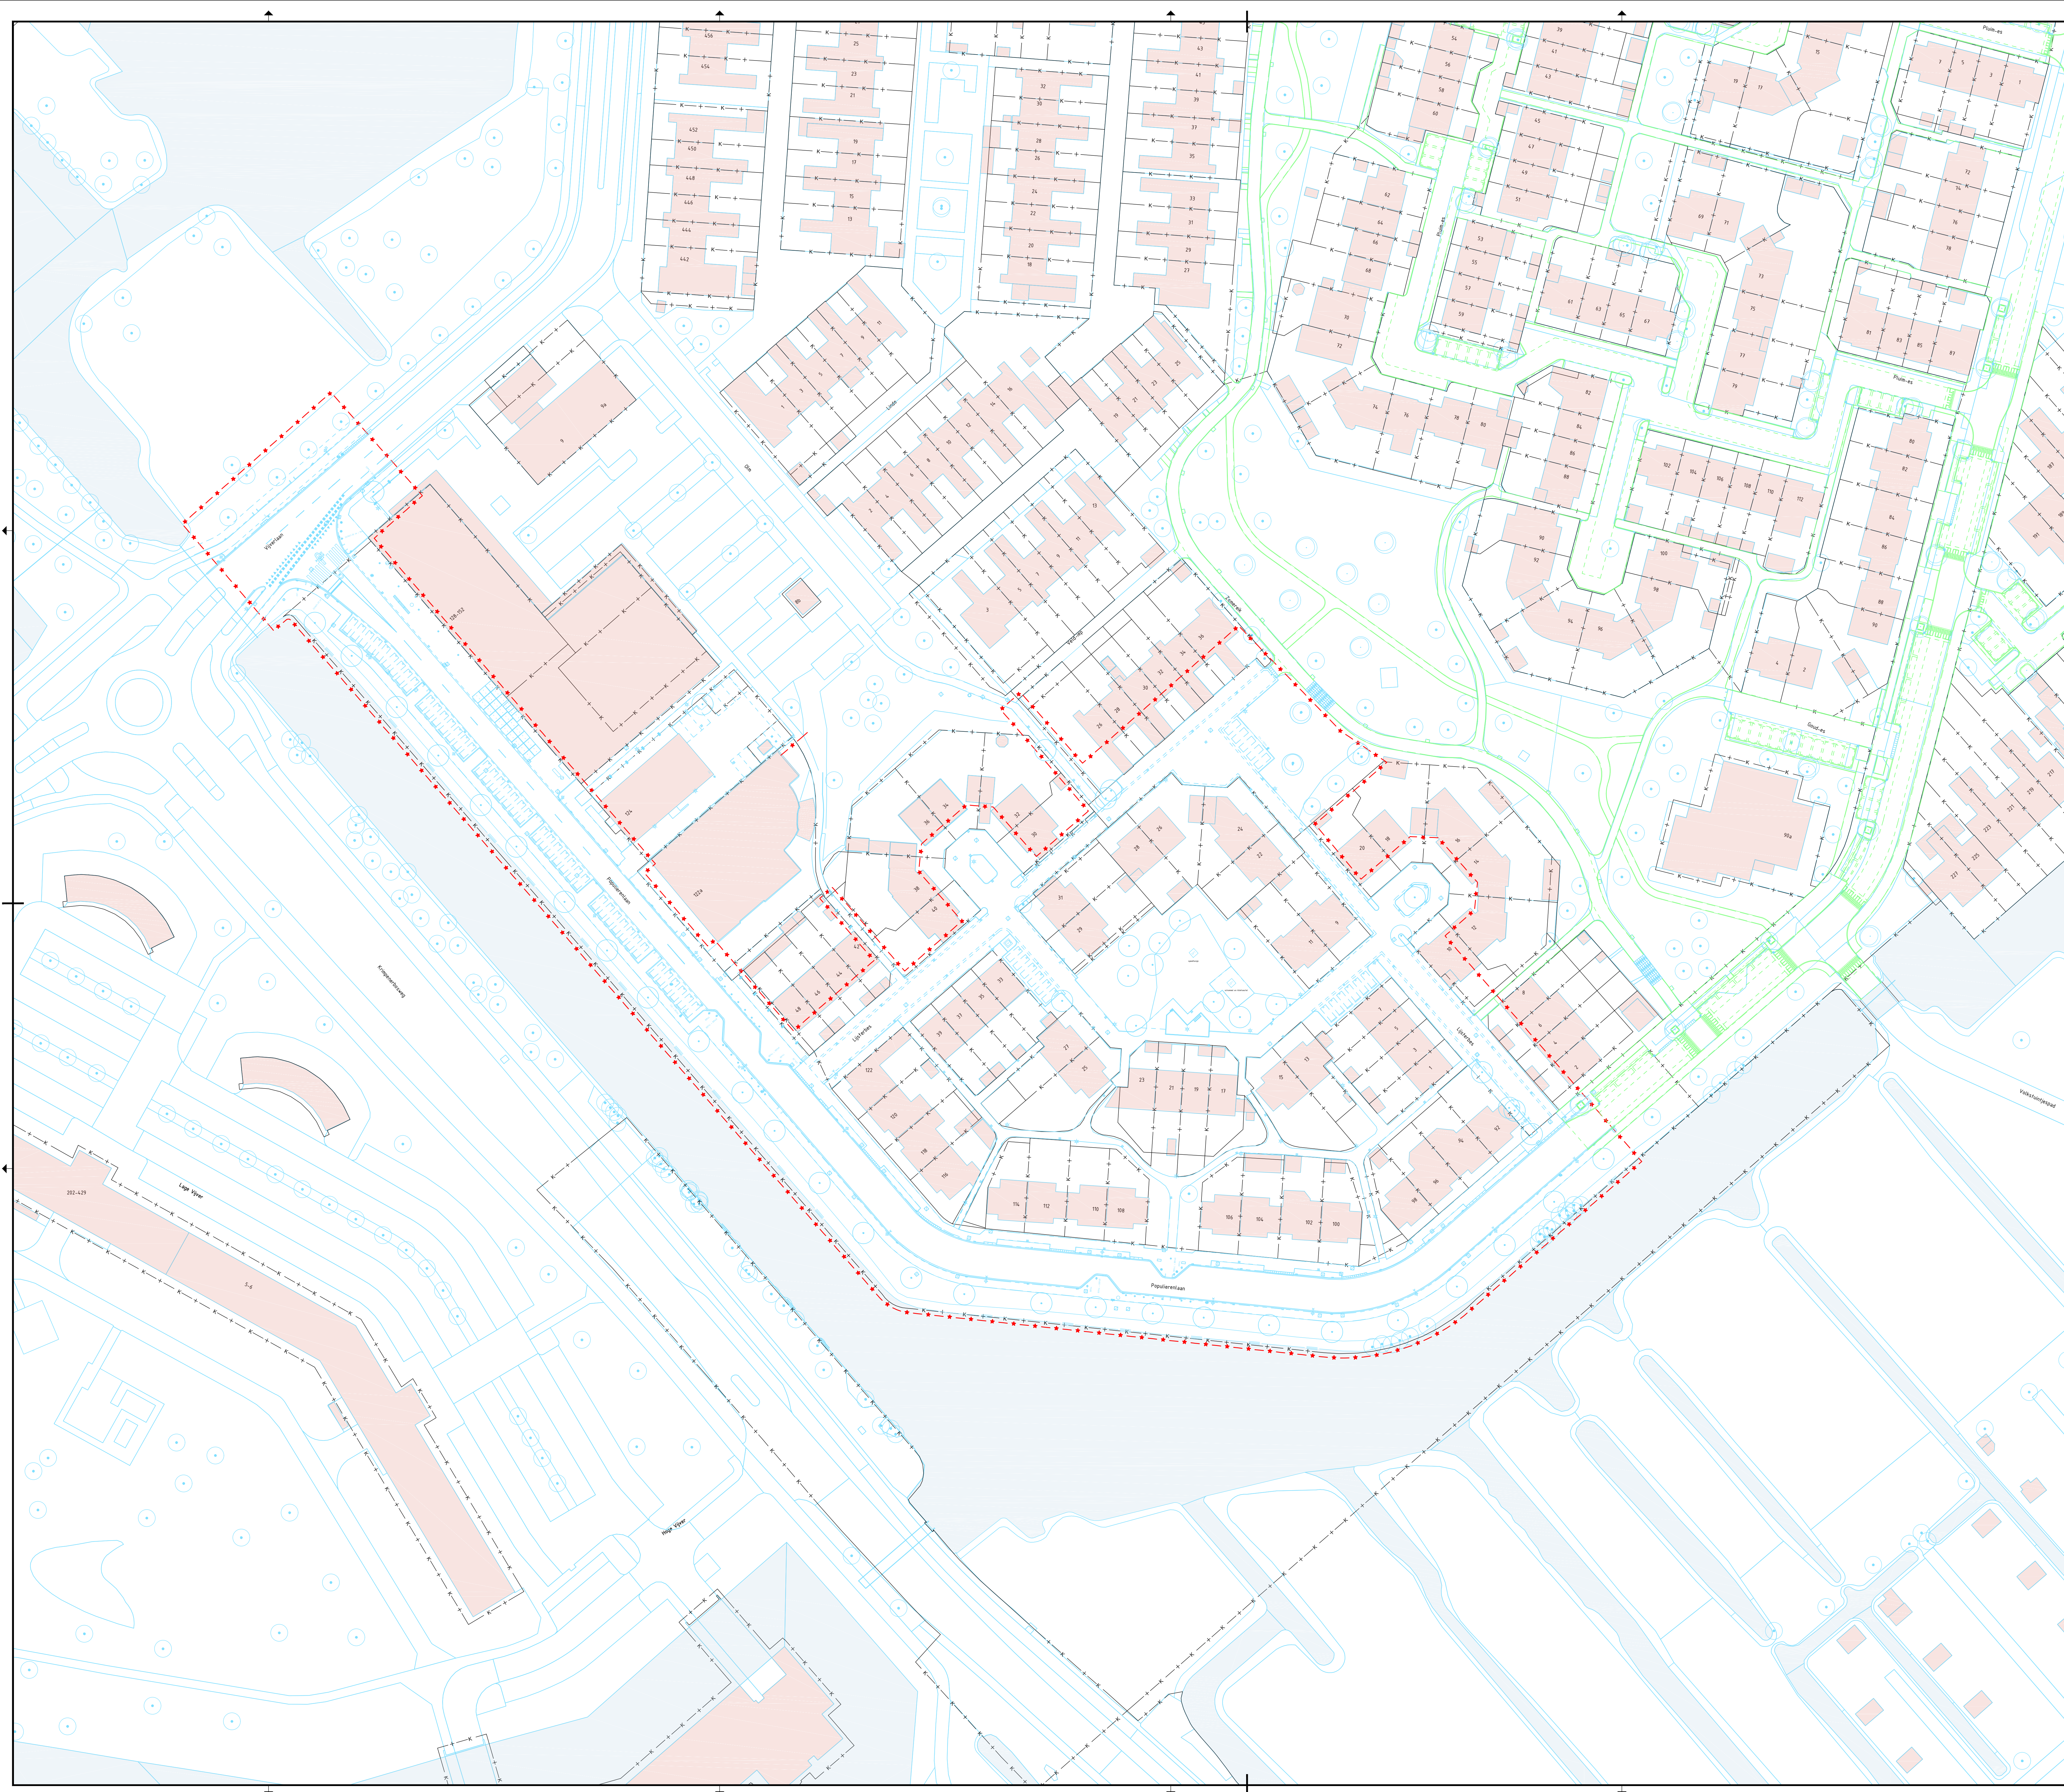

Overzicht projectgebieden:


- ★ — ★ — LANGELAND FASE 8
— BESTAANDE SITUATIE
— ONTWERP LANGELAND FASE 4
— K — + — KADASTRALE GRENS

BESTAANDE SITUATIE

- BEBOUWING
-  WATERGANG

GOIN

- **BESTAANDE BOOM**

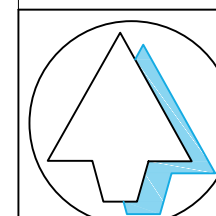

RT	a		
WT	a		
CT	a		
DO	a		
VO	a		
SO	a		
versie	datum	getekend	gecontroleerd

buurt: Langeland
Langeland "de next generation" Fase 8
Lijsterbes en Populierenaan ged.

K Gemeente
Krimpen
aan den IJssel

Raadhuisplein 2
2922 AD Krimpen aan den IJssel
t 0180
krimpenaanderijssel.nl

Bestaande situatie
Aanleg riolering en herstraten



IBKW Ingenieursbureau
Kampenwaard

tekening: KIJ2517-S0a
blad: T01 van **
schaal: 1 : 500
formaat: A0

datum: 16-04-2026
getekend: A. Martens
geautoriseerd: A. Augustijn