


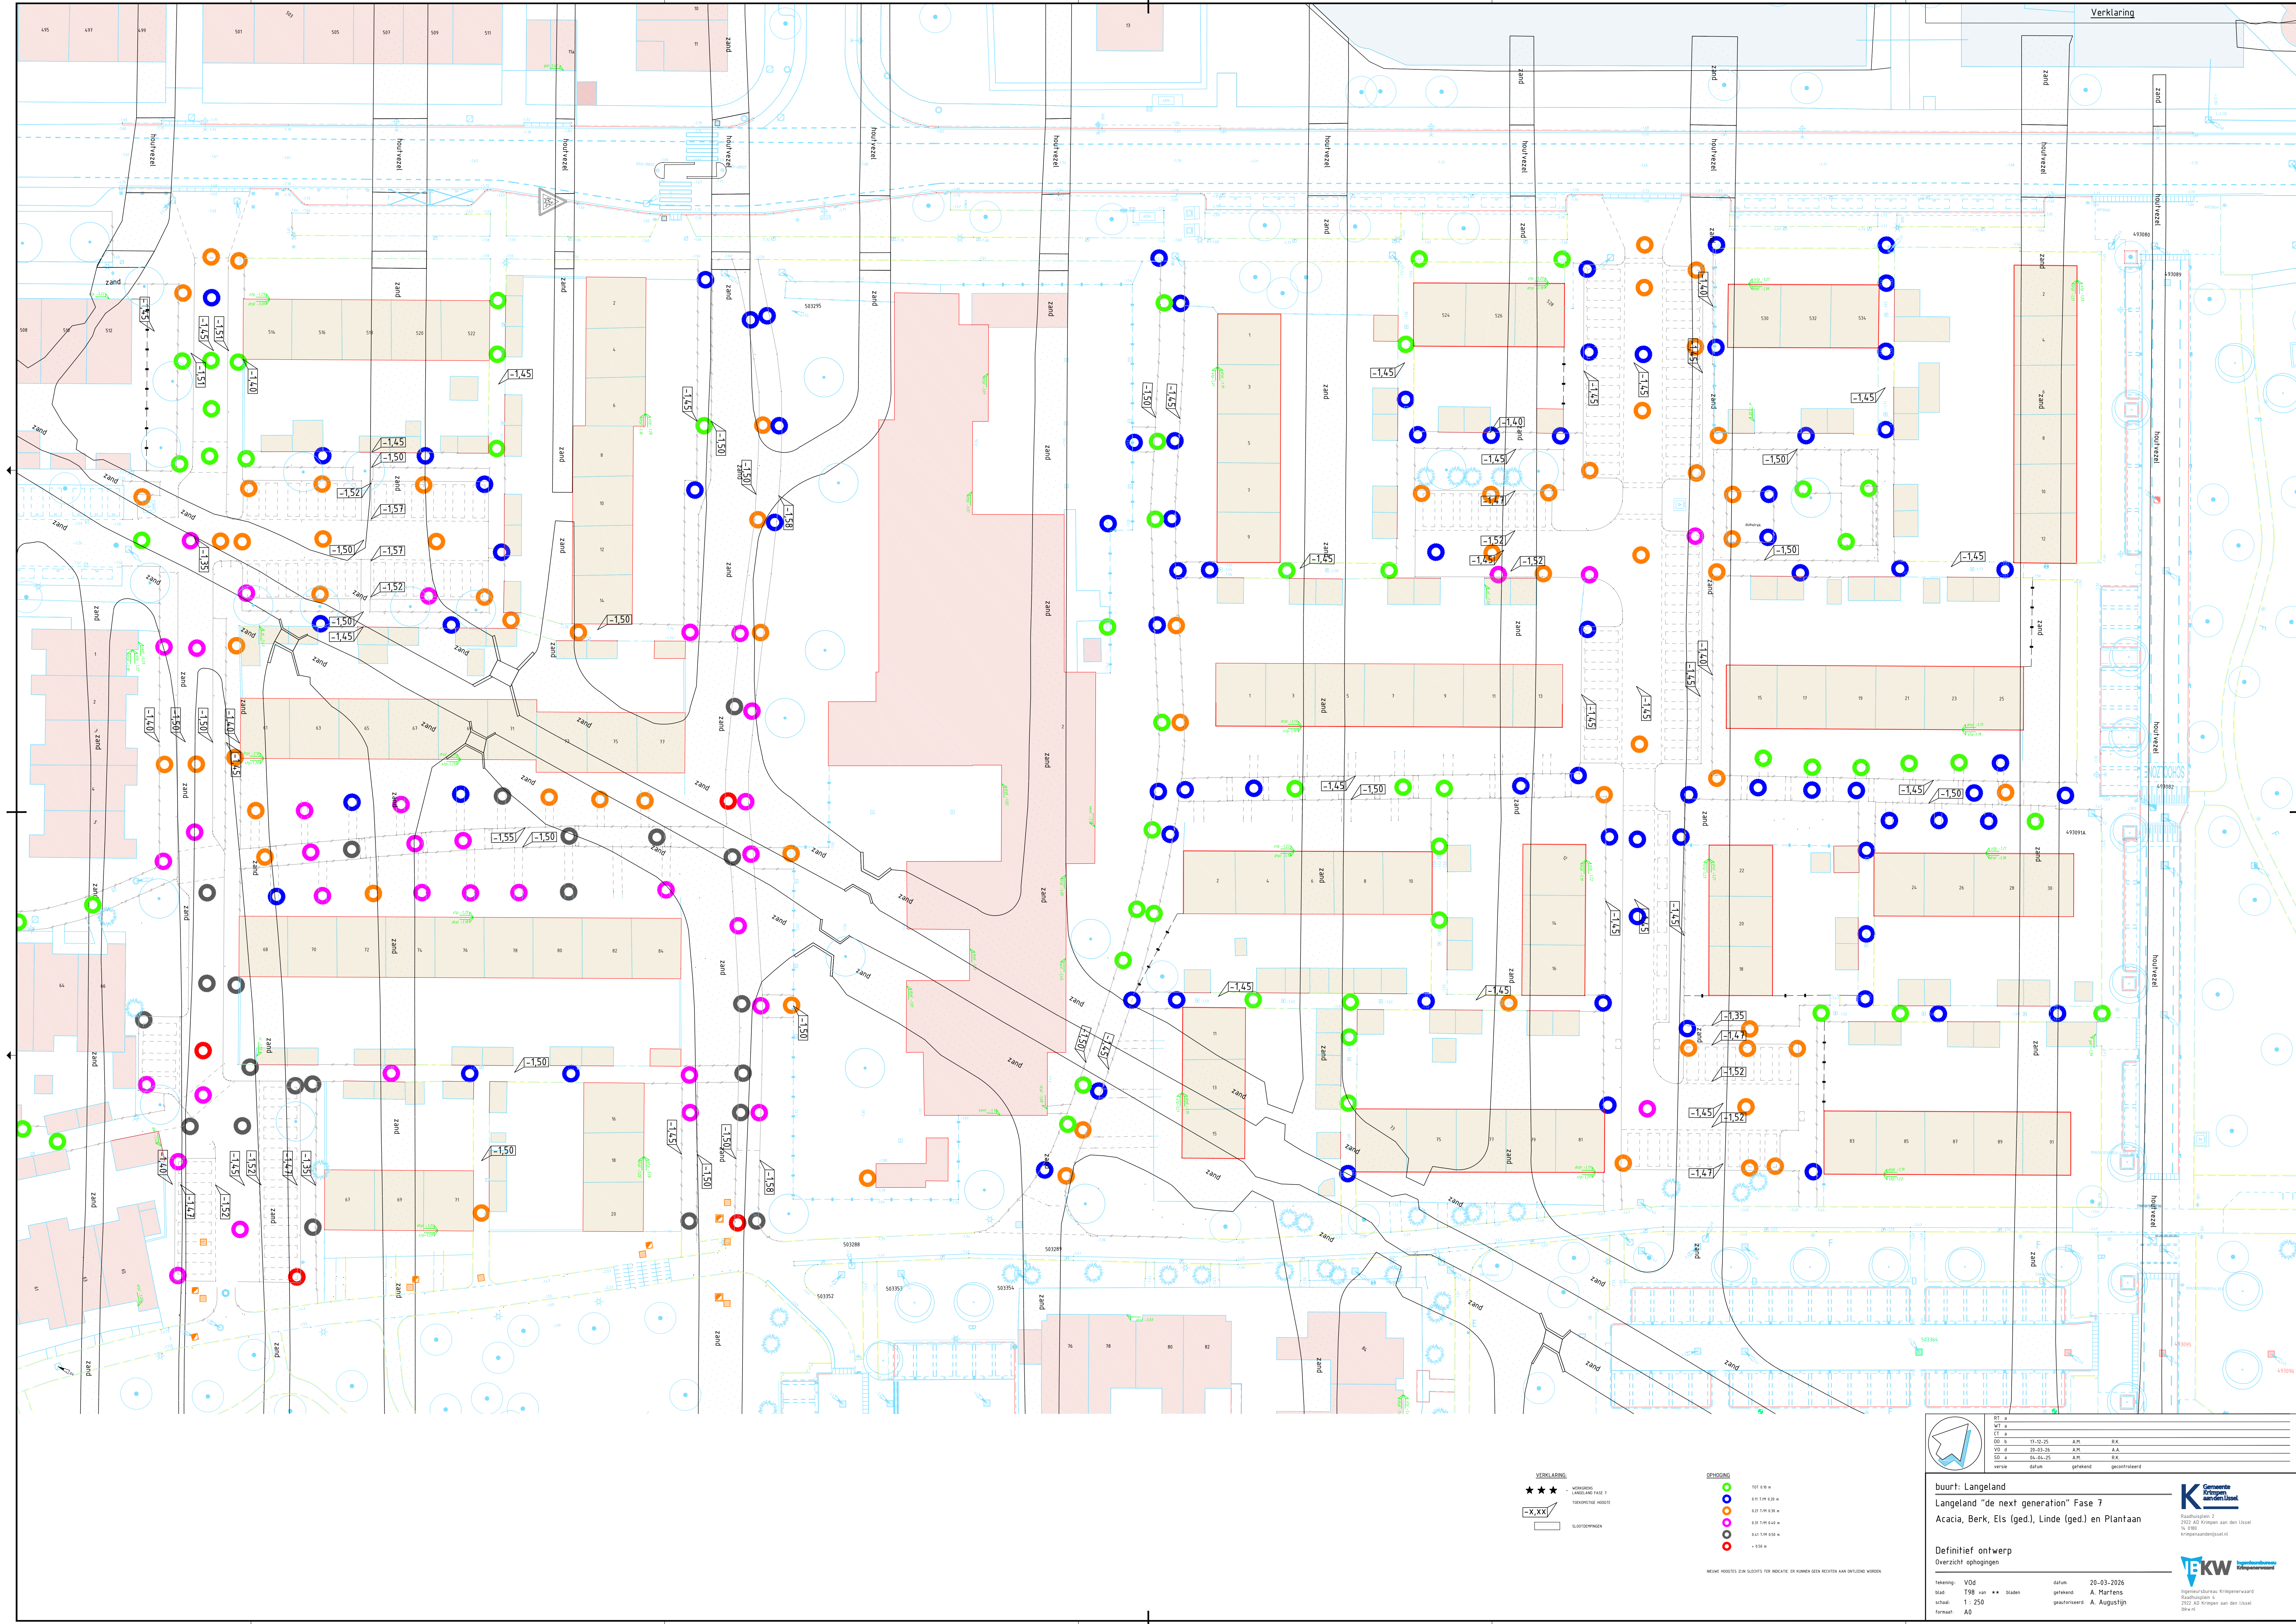


Verklaring

VERKLARING
★★★
-X,XX
GLASTOEWERKEN

OPHOOGING
107 8.0 m
0.17 T.M 8.25 m
0.17 T.M 8.35 m
0.37 T.M 8.45 m
0.41 T.M 8.55 m
+ 0.55 m

NEUWE HOUTEN DOOR SLECHTIS VER INDIKATE. DE KANNNEN GLEN RECHTEN AAN ONTLEND WOREN

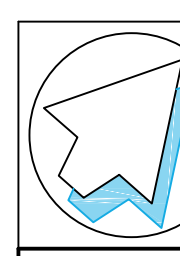

buurt: Langeland
Langeland "de next generation" Fase 7
Acacia, Berk, Els (ged.), Linde (ged.) en Plantaan

Definitief ontwerp

Overzicht ophopingen

tekening: V0d
blad: 198 van 220
schaal: 1 : 250
formaat: A0

datum: 20-03-2026
getekend: A. Martens
gecontroleerd: A. Augustijn

K Gemeente Krimpenerwaard
Raadsdeelplan 2
2022 AD Krimpenerwaard aan den IJssel
Krimpenerwaardplan.nl

EKW Gemeente Krimpenerwaard
Raadsdeelplan 4
2022 AD Krimpenerwaard aan den IJssel
Ekw.nl