



Bomen

- | | |
|---|---|
|  <p>AcRS
Acer campestre 'Red Shine'</p> |  <p>SoIB
Sorbus intermedia 'Brouwers'</p> |
|  <p>AcfAB
Acer x freemanii 'Autumn Blaze'</p> |  <p>TimB
Tilia mongolica 'Buda'</p> |
|  <p>FrAP
Fraxinus ornus 'Arie Peters'</p> |  <p>UIC
Ulmus 'Clusius'</p> |
|  <p>GHS
Gleditsia triacanthos 'Shademaster'</p> |  <p>Boom verplanten
3 stuks</p> |
|  <p>Mak
Magnolia kobus</p> |  <p>Boom verwijderen
21 stuks (23 nieuwe bomen)</p> |
|  <p>MaSP
Malus baccata 'Street Parade'</p> |  <p>Solitaire heester verwijderen
10 stuks</p> |
|  <p>PloM
Platanus orientalis 'Mirkovec'</p> | |
|  <p>Rop
Robinia pseudoacacia</p> | |

Solitaire heesters

- | | | | |
|---|---|---|---|
|  | Aml
<i>Amelanchier lamarkii</i> |  | BeDH
<i>Berberis 'Dart's Harlequin'</i> |
|  | BudRR
<i>Buddleja davidii</i> 'Royal Red' |  | BuBH
<i>Buddleja free petite</i> 'Blue Heaven' |
|  | Com
<i>Cornus mas</i> |  | DegN
<i>Deutzia gracilis</i> 'Nikko' |
|  | CocRP
<i>Cotinus coggygia</i> 'Royal Purple' |  | EufDB
<i>Euonymus fortunei</i> 'Dart's Blank' |
|  | Osb
<i>Osmanthus x burkwoodii</i> |  | HehA
<i>Hedera helix</i> 'Arborescens' |
|  | VibD
<i>Viburnum x bodnantense</i> 'Dawn' |  | Hyq
<i>Hydrangea quercifolia</i> |
|  | G7
<i>G7 recreatop</i> |  | HycE
<i>Hypericum x inodorum</i> 'Elstead' |
|  | IthHG
<i>Itea virginica</i> 'Henry's Garnet' | | |

Sierheesters

- | | | | |
|---|---|---|---|
|  | BoDH
Berberis 'Dart's Harlequin' |  | PiP
Prunus laurocerasus 'Polster' |
|  | BuBH
Buddleja free petite 'Blue Heaven' |  | RoMM
Rosa 'Magic Meidiland' |
|  | DegN
Deutzia gracilis 'Nikko' |  | SpNS
Salix purpurea 'Nancy Saunders' |
|  | EufDB
Euonymus fortunei 'Dart's Blanket' |  | SpJG
Spirea japonica 'Genpei' |
|  | HehA
Hedera helix 'Arborescens' |  | TabR
Taxus baccata 'Rependens' |
|  | Hyq
Hydrangea quercifolia |  | WeBR
Weigelia 'Bristol Ruby' |
|  | HycE
Hypericum x inodorum 'Elstead' | | |
|  | ItvHG
Itea virginica 'Henry's Garnet' | | |

- Plangebied fase 7


PROJECT: Langeland fase 7			
Bepalingstapenblad A			
OPDRACHTGEVER	Gemeente Krimpen aan den IJssel		
PROJECTADRES	Langeland, Krimpen aan den IJssel		
DATUM	19-2-2026		
PROJECTNUMMER	2600093	TEKENING NR.	BQ-02
GETEKEND DOOR	MN	PR. VERANTW.	BS
		Formaat	A0
		Schaal	1:2000



dolmans
landscaping group

hup ontwerpers en adviseurs

T 06401 295-290
www.dolmans.nl
info@dolmans.nl
 Uithoornseweg 39
 5645 KJ Eindhoven

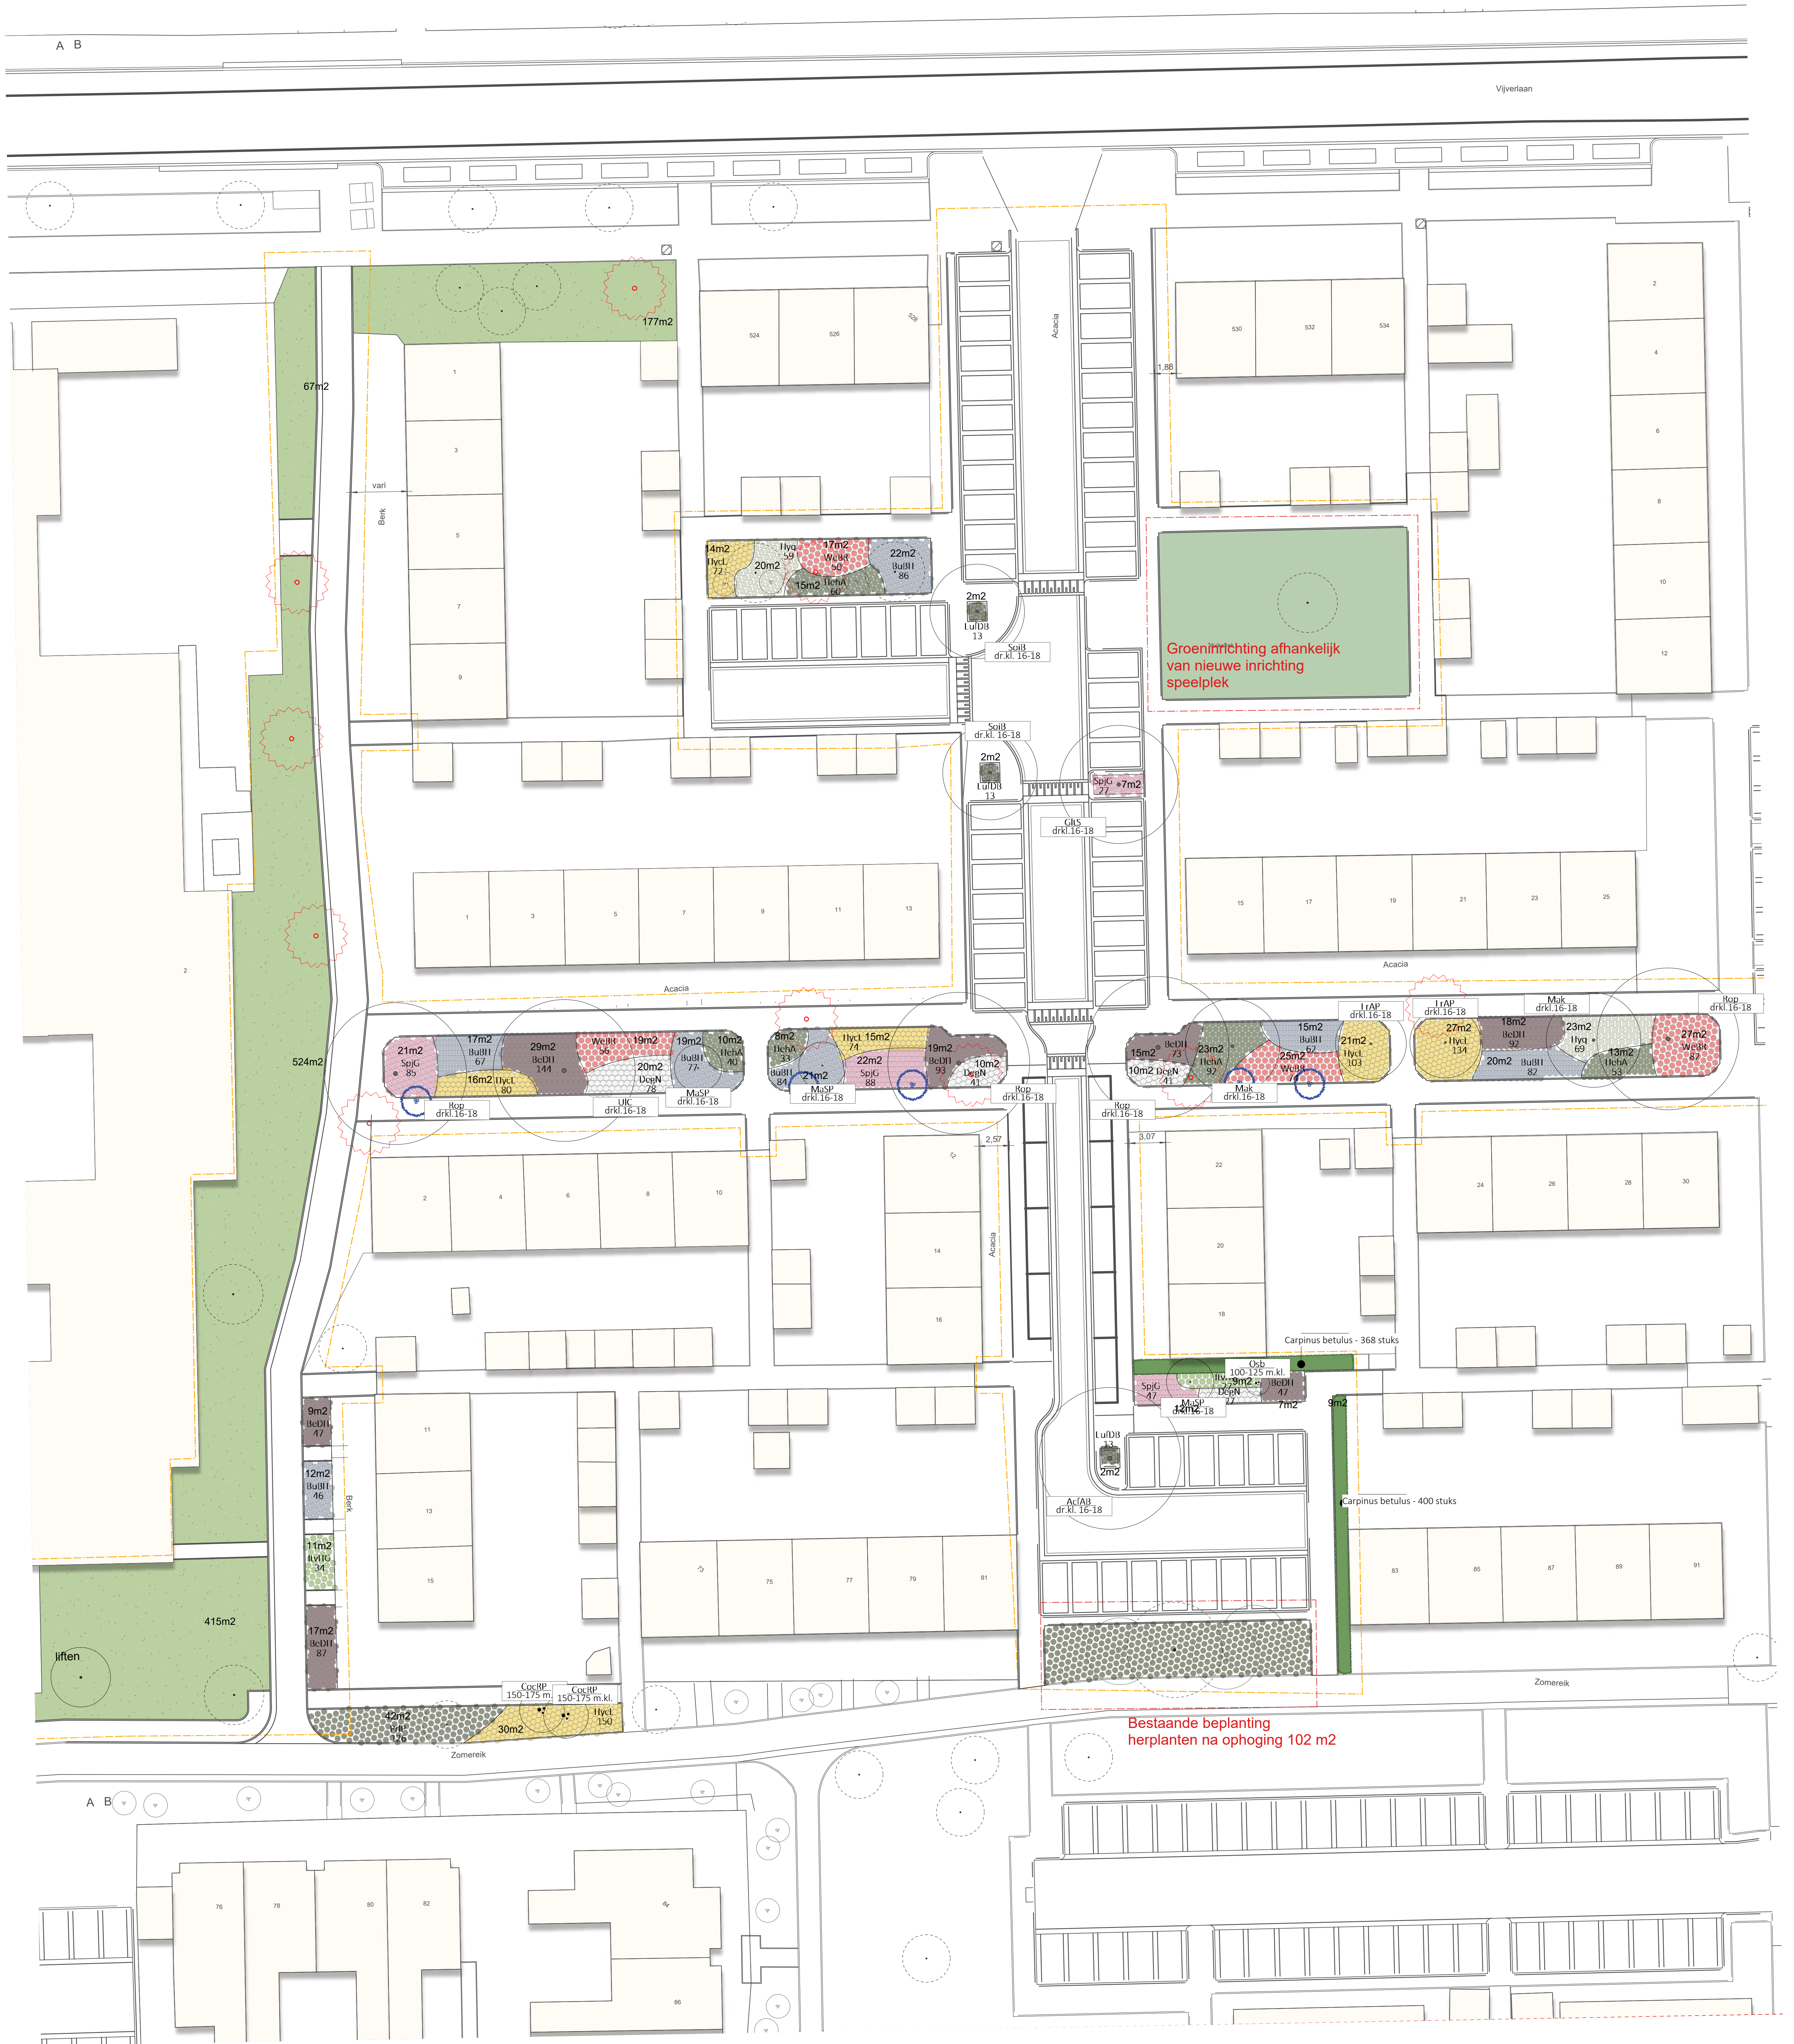

Bomen

- | | |
|---|--|
|  <p>AcRS
Acer campestre 'Red Shine'</p> |  <p>SoiB
Sorbus intermedia 'Brouwers'</p> |
|  <p>AcfAB
Acer x freemanii 'Autumn Blaze'</p> |  <p>TimB
Tilia mongolica 'Buda'</p> |
|  <p>FrAP
Fraxinus ornus 'Arie Peters'</p> |  <p>UJC
Ulmus 'Clusius'</p> |
|  <p>GlTS
Gleditsia triacanthos 'Shademaster'</p> |  <p>Boom verplanten
3 stuks</p> |
|  <p>Mak
Magnolia kobus</p> |  <p>Boom verwijderen
21 stuks (23 nieuwe bomen)</p> |
|  <p>MaSP
Malus baccata 'Street Parade'</p> |  <p>Solitaire heester verwijderen
10 stuks</p> |
|  <p>PloM
Platanus orientalis 'Mirkovec'</p> | |
|  <p>Rop
Robinia pseudoacacia</p> | |

Solitaire heesters

- | | |
|---|---|
|  | BudRR
Buddleja davidii 'Royal Red' |
|  | Com
Cornus mas |
|  | CocRP
Cotinus coggygria 'Royal Purple' |
|  | Osb
Osmanthus x burkwoodii |
|  | VibD
Viburnum x bodnantense 'Dawn' |

Sierheesters

- | | | | |
|---|--|---|--|
|  | BeDH
<i>Berberis 'Dart's Harlequin'</i> |  | PtP
<i>Prunus laurocerasus 'Polster'</i> |
|  | BuBH
<i>Buddleja free petite 'Blue Heaven'</i> |  | RoMM
<i>Rosa 'Magic Meidiland'</i> |
|  | DegN
<i>Deutzia gracilis 'Nikko'</i> |  | SpNS
<i>Salix purpurea 'Nancy Saunders'</i> |
|  | EufDB
<i>Euonymus fortunei 'Dart's Blanket'</i> |  | SpjG
<i>Spirea japonica 'Genpei'</i> |
|  | HehA
<i>Hedera helix 'Arborescens'</i> |  | TabR
<i>Taxus baccata 'Rependans'</i> |
|  | Hyq
<i>Hydrangea quercifolia</i> |  | WeBR
<i>Weigelia 'Bristol Ruby'</i> |
|  | HycE
<i>Hypericum x inodorum 'Elstead'</i> | | |
|  | ItvHG
<i>Itea virginica 'Henry's Garnet'</i> | | |

Gazon

-  Gazon
G7 recreatop

----- Plangebied fase 7

PROJECT: Langeland fase 7					
Beplantingsplan blad B					
OPDRACHTGEVER Gemeente Krimpen aan den Issel					
PROJECTADRES Langeland, Krimpen aan den Issel					
DATUM 19-2-2026					
PROJECTNUMMER 2600093		TEKENING NR. BP-03		Formaat A0	
GETEKEND DOOR MN		PR. VERANTW BS		Schaal 1:200	
 T 0401 295 29-39 www.dolmansgroep.com info@dolmansgroep.com Luchthavenweg 20A 5641 KX Eindhoven					